
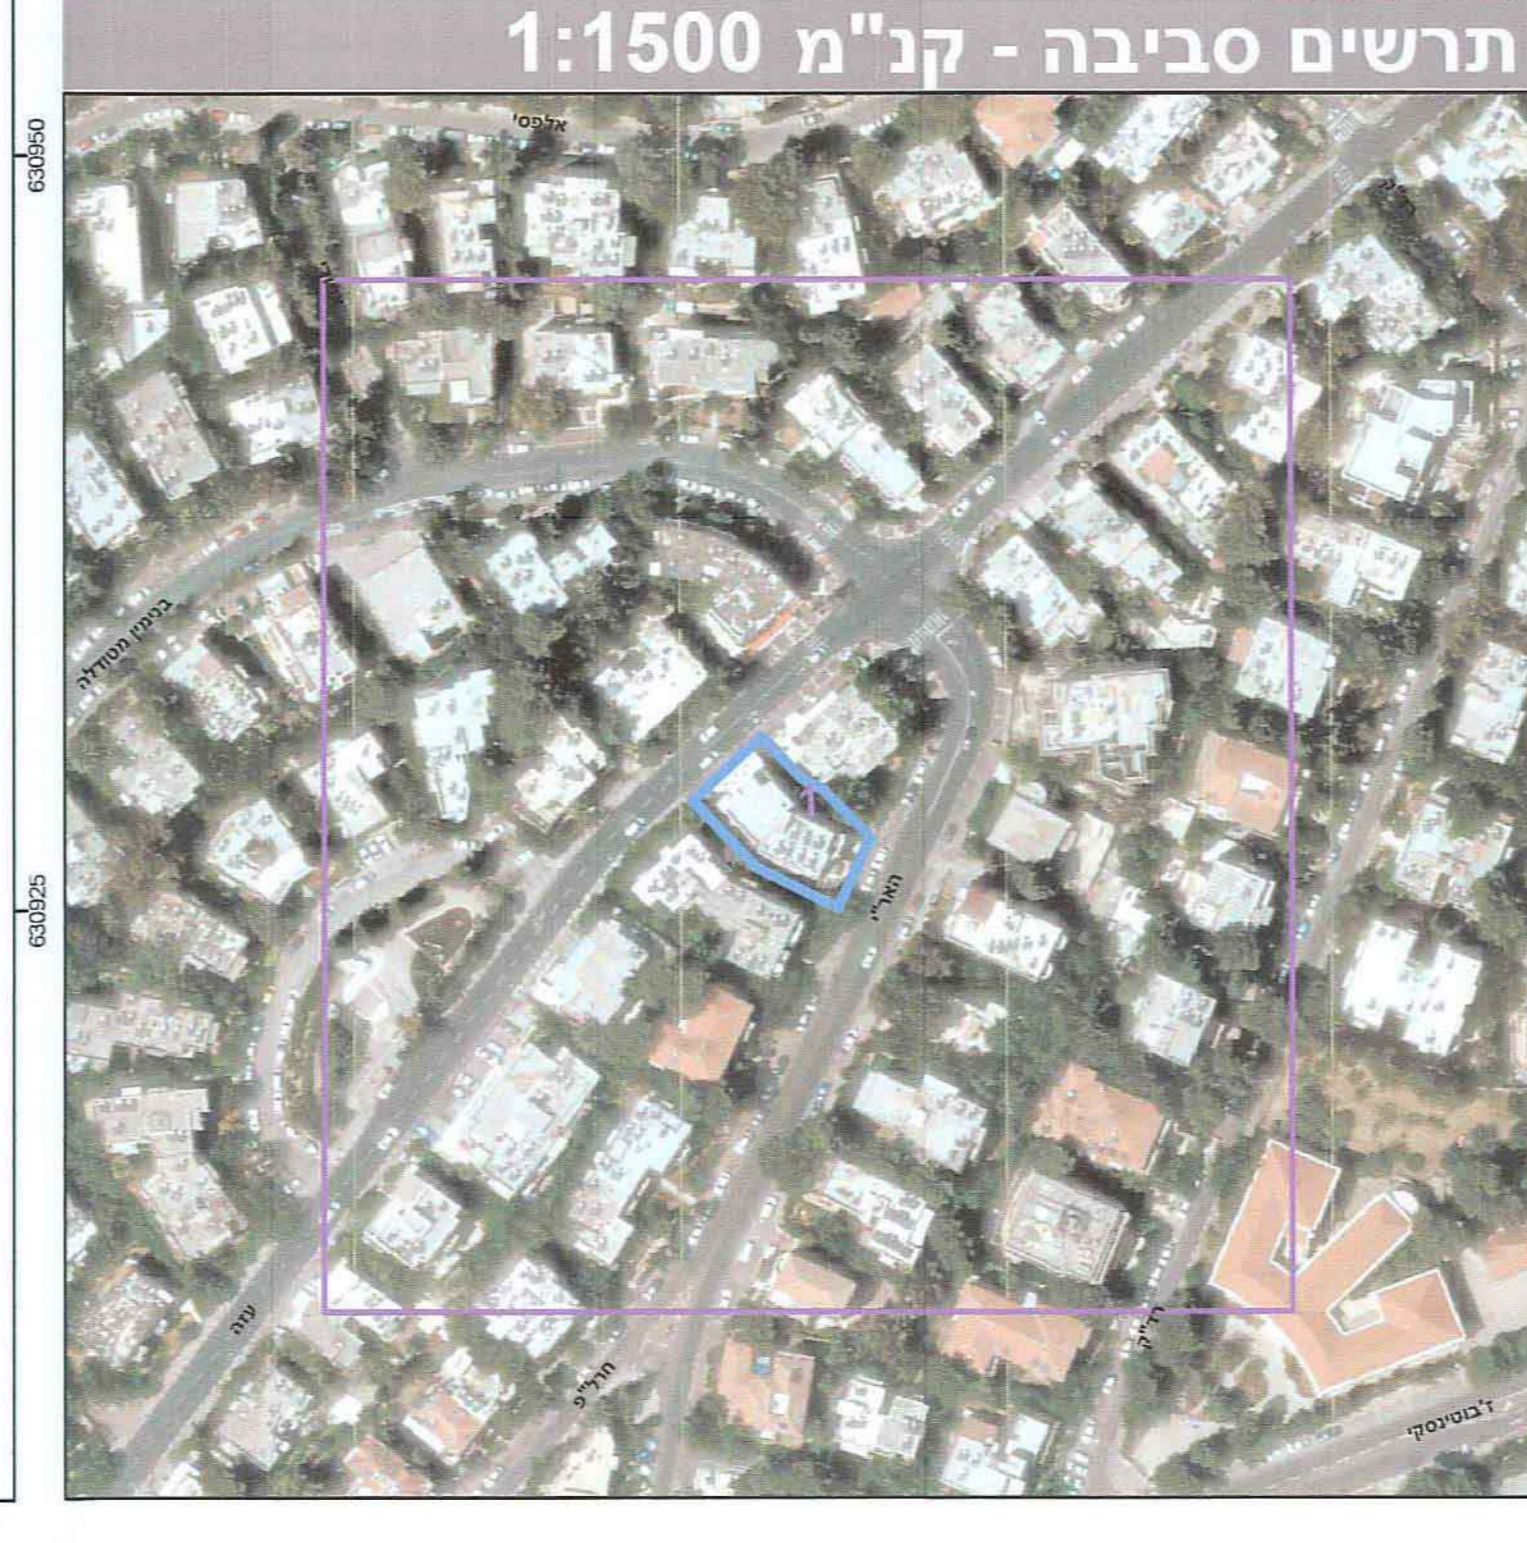


### מקרא

	מגורים ג
	דרך/מסילה לביטול
	קו-בנין
	קו בנין על-י
	קו בנין תחתי/תת קרקעי
	חזית מסחרית
	קו עזר 2
	מידות
	עץ/עצים לשימור
	עץ/עצים לעקירה

### מקרא מפת מדידה

	מבנה
	צריף/מבנה/מחסן
	אופלט
	אבן שפה
	זרז שפך
	גדר חיצונית
	גדר מבוקר
	גדר אבן קור אבן גיר/ בסו
	שפת ואדי
	מדרון עילוי/ שיפוע סמלי
	עץ
	גדרת גובה אופיינית
	סך גובה שטחי (מג. 0.8 סימ)
	סך גובה ראשי (מפ. 0.5 מג. סימ)

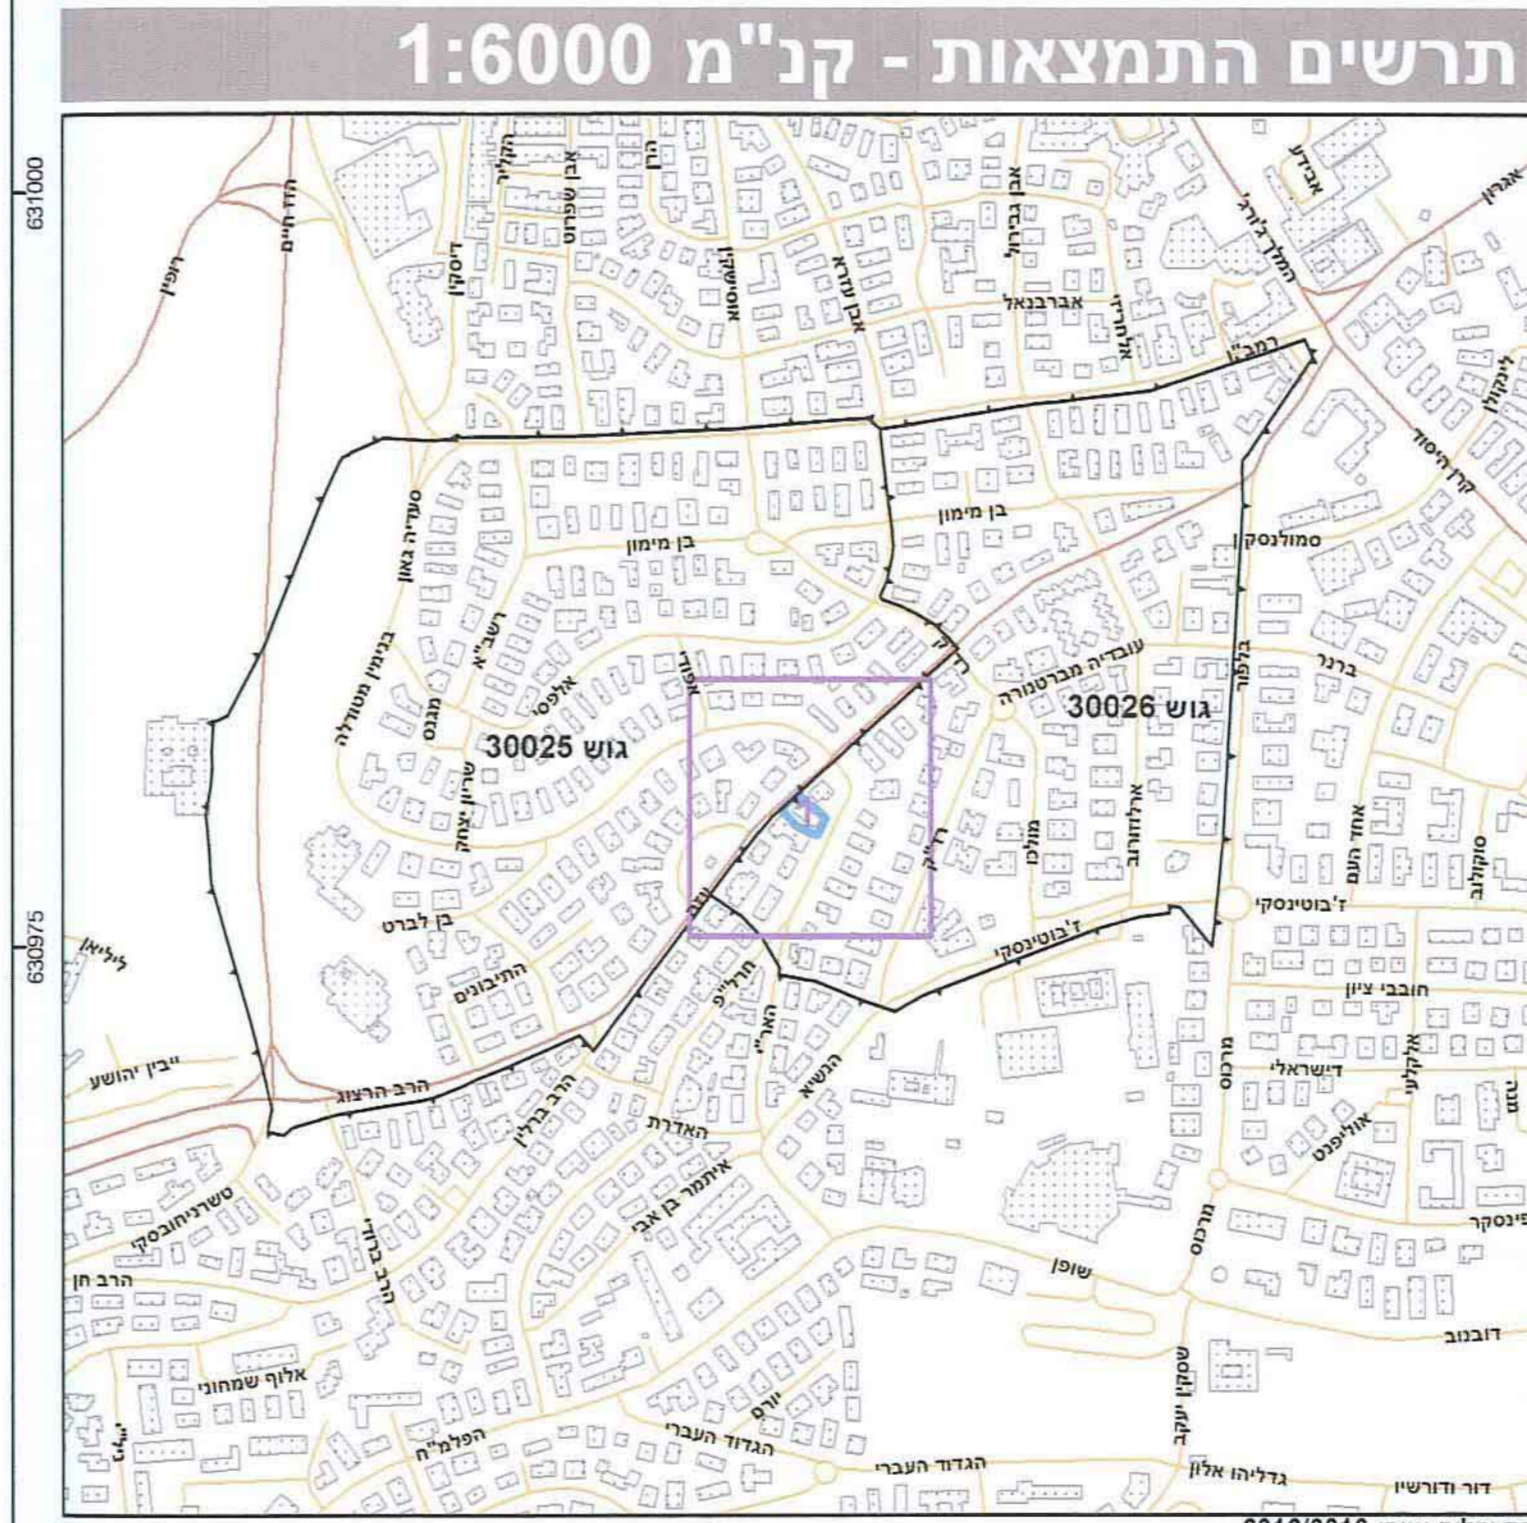

חוק התכנון והבנייה, התשכ"ה - 1965  
תכנית מתאר מקומית

מס' 101-0059576  
**הרחבת דיור - תוספת קומה ויחידות דיור ברח' האר"י 4, רחביה, ירושלים**

תשריט מצב מוצע	גיליון 1 מתוך 1
מחוז	ירושלים
מרחב תכנון מקומי	ירושלים
רשות מקומית	ירושלים
ישוב	ירושלים
תכנית בסמכות	מחוזית
איחוד וחלוקה	לא איחד וחילוקה
היתרים או הרשאות	תכנית שמטוחה ניתן להוציא היתרים או הרשאות
מונה תדפיס התשריט	16
מועד הפקדה	26/05/2014
שלב	מיהורה 1
שטח התכנית	0.591 דונם
אישורים	קנה מידה 1:250

### שמות וחתימות\*

מגיש התכנית	אופיר יהלום
עורך ראשי	רונדל גיל
ים	אופיר יהלום
	תאגיד:
	תחמה:
	תחמה:
	תחמה:

### בעלי עין בקרקע\*

בעלים	אילי ביטוח
בעלים	רזי דובר
בעלים	עדי פלדמן
	תאגיד:
	תחמה:
	תחמה:
	תחמה:

### טבלת גושים וחלקות\*

מספר גוש	תחלק	מספר חלקות	מספר חלקות
30026	חלק	129	בחלקיות

\* לצורך סוף שי לפנת להראות התכנית.  
הריני מצהיר בזאת כי המפה הטופוגרפית/המצעית/המחוזית המהווה רקע לתכנית זו, נכרכה על ידי ביום 13.08.2011 והיא הוכנה לפי הוראות מנהל מ"ת ובהתאם להוראות החוק ולתקנות המודדים שבתוקף, דיוק הקו החול והקדיסטר.  
מדידה גרפית

שם המודד: מספר רשיון: 1112  
שם החוק: מספר רשיון: 1112