


1014057-M

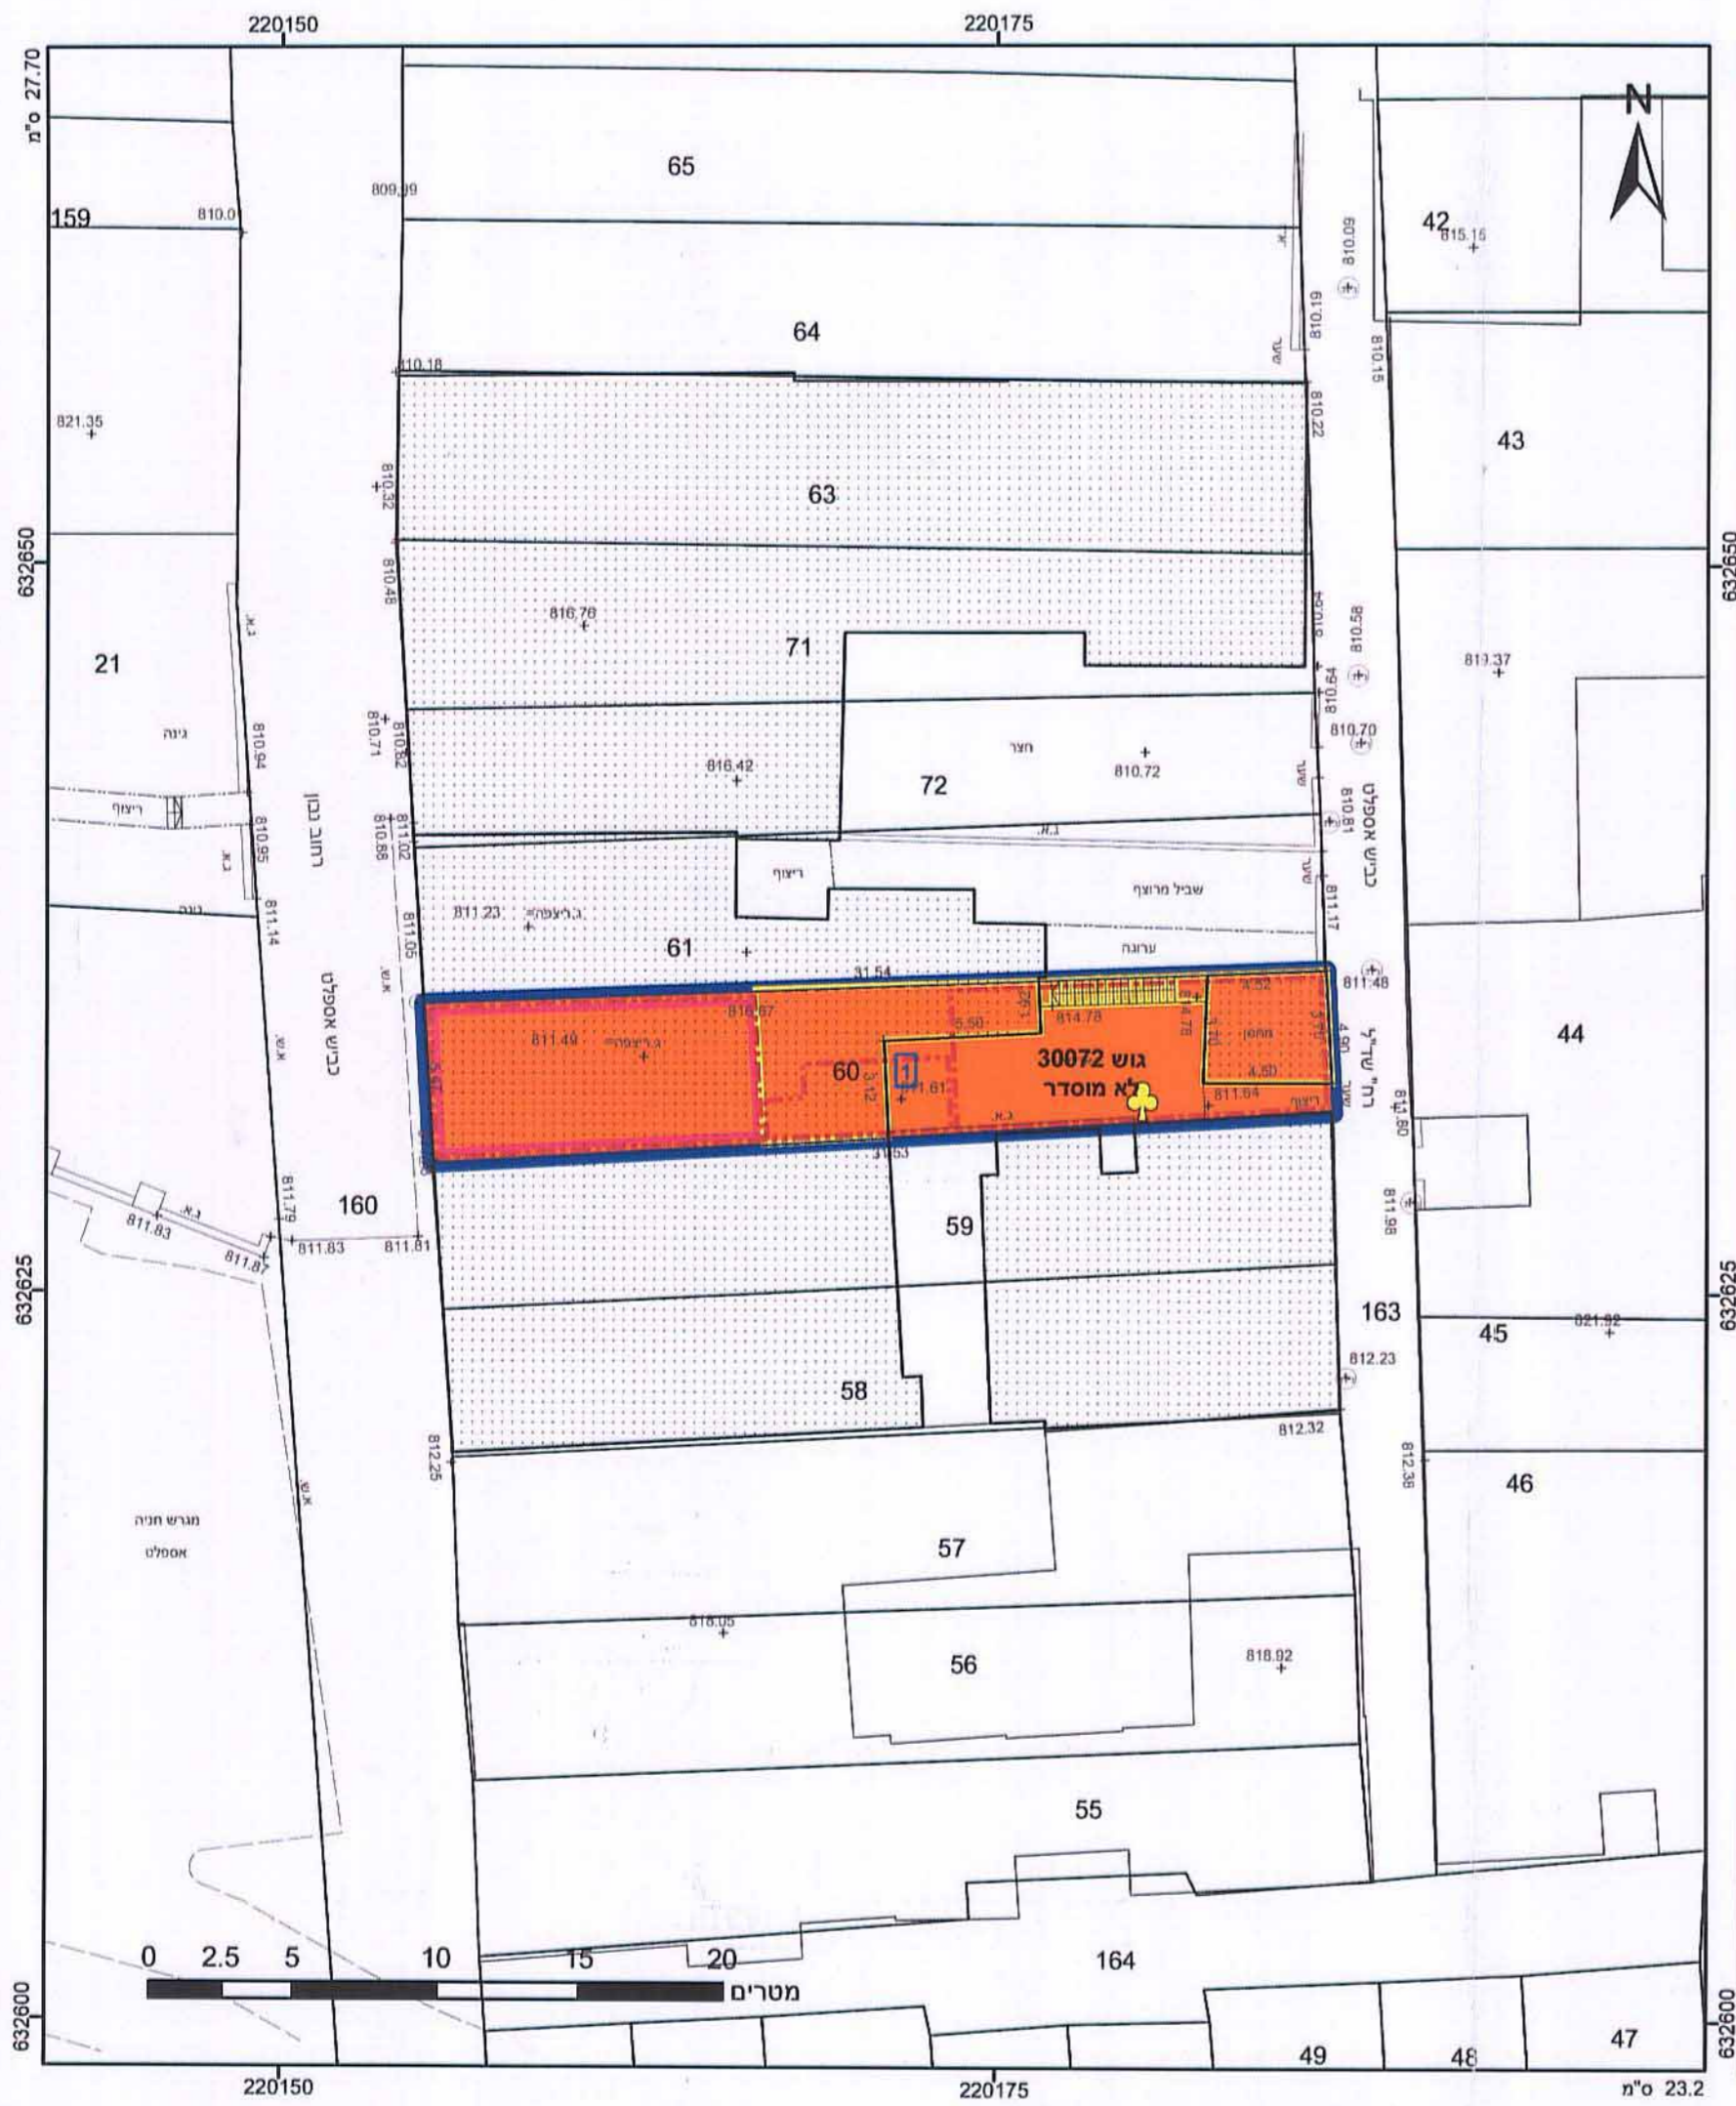

מקרא

גוש 1234 גוש מספר 5
 גבול התכנית גבול חלקה גבול חלקה גבול חלקה
 מספר תדריך קווי בנין רצופה נדד

- מגורים ג
- מבנה להריסה
- מבנה לשימור
- קו-בנין
- קו בנין עילי
- עץ/עצים לעקירה

אישורים

חוק התכנון והבניה, התשכ"ה - 1965
 משרד הפנים - מחוז ירושלים
 הוועדה המחוזית החליטה ביום: 13.7.19
 לאשר את התכנית

התכנית לא נקבעה טעונה אישור השר
 התכנית נקבעה טעונה אישור השר
 תאריך: 19.7.19

הריני מצהיר בזאת כי המפה הטופוגרפית/המצבית/המהווה רקע לתכנית זו, נערכה על ידי ביום 28.07.11 והיא הוכנה לפי הוראות נוהל מא"ת ובהתאם להוראות החוק ולתקנות המודדים שבתוקף. דיוק הקו הכחול והקדסטר: מדידה גרפית אברהם ארנטר שם המפה: 827 מספר רישון תאריך: 19.7.19

חוק התכנון והבניה, התשכ"ה - 1965
 תכנית מתאר מקומית

מס' 101-0065797
תוספת בניה ברחוב נבון, 14, שכונה מקור ברור, ירושלים

תשריט מצב מוצע	גיליון 1 מתוך 1
מחוז	ירושלים
מרחב תכנון מקומי	ירושלים
רשות מקומית	ירושלים
ישוב	ירושלים
תכנית בסמכות	מחוזית
איחוד וחלוקה	ללא איחוד וחלוקה
היתרים או הרשאות	תכנית שמכוחה ניתן להוציא היתרים או הרשאות
מונה תדפיס התשריט	21
מועד הפקה	28/07/2014
מהדורה	1
שלב	מילוי נתונים לפרט תוקף
שטח התכנית	0.169 דונם
קנה מידה	1:250

שמות וחתימות*

מגישי תכנית	עבר קרסני תאניד	חתימה:
עורך ראשי	דורית גורן תאניד	חתימה:

דורית גורן
 אדריכלית ומתכנתת ערים
 מ.ד. 25192

בעלי ענין בקרקע*

בעלים	עבר קרסני תאניד	חתימה:
-------	-----------------	--------

טבלת גושים וחלקות*

מספר גוש	כל הגוש / חלק	מספר חלקות בשלמותן	מספר חלקות בחלקיתן
30072	60 חלק		

* לפירוט מספ יש לפנות להוראות התכנית
תרשים התמצאות 1:1500



שנת צילום אוויר: 2012/3013
 גרסת מערכת 02.2012