

חוק התכנון והבנייה, התשכ"ה - 1965

תכנית מתאר מקומית

מס' 101-0079855

תוספת בניה ושינוי יעוד
למוסד ברח' דוד ילין 15,
זכרון משה, ירושלים.

תשריט מצב מוצע		גיליון 1 מתוך 1
מחוז	ירושלים	
מרחב תכנון מקומי	ירושלים	
רשות מקומית	ירושלים	
ישוב	ירושלים	
תכנית בסמכות	מחוזית	
איחוד וחלוקה	ללא איחוד וחלוקה	
היתרים או הרשאות	תכנית שמכוחה ניתן להוציא היתרים או הרשאות	
מונה תדפיס התשריט	14	
מועד הפקדה	29/03/2015	21:33
שלב	מילוי נתאים למתן חוק	מהדורה 1
שטח התכנית	380.93 דונם	קנה מידה 1:250
אישורים		

חוק התכנון והבניה, התשכ"ה - 1965
משרד הפנים - מחוז ירושלים
הוועדה המקומית לתכנון ובנייה
לשם אישור תוכנית
התכנית לא נקבעה טענה אישור חוק
התכנית נקבעה טענה אישור חוק

שמות וחתימות*		
מגיש התכנית	יונה רפאלי תאגיד: בית כנסת ובית מדרש פאר שלום	חתימה: יונה רפאלי
עורך ראשי	דוד בלצקי תאגיד:	חתימה: דוד בלצקי

בעלי ענין בקרקע*		ישראל קרויס תאגיד:
בעלים	חתימה:	

* כפופים בהוראות / הודעה			
טבלת גושים וחלקות*			
מספר גוש	חלק	כל הגוש	מספר חלקות בשלמותן
30066	חלק	21	מספר חלקות בחלקות

* לפירוט מספ' יש לפנות להוראות התכנית
הריני מצהיר בזאת כי המפה הטופוגרפית/המצבית המהווה רקע לתכנית זו, נערכה על ידי ביום 24.07.11 והיא הוכנה לפי הוראות נוהל מבא"ת ובהתאם להוראות החוק ולתקנות המוודדים שבתוקף. דיוק הקו הכחול והקדסות המספר
מדידה גרפית
רסטנאר מרחב
שם המודד
מספר רישון
חתימה
תאריך


מקרא

- מבנים ומוסדות ציבור
- קו-בנין
 - קו בנין עילי
 - להריסה
 - לשימור
 - מידות
 - מבנה לשימור

מקרא מפת מדידה

- מקרא
- מבנה
 - צריף/מבנה/מחסן
 - אספלט
 - אבן שפה
 - דוד עפר
 - גדר חצי רשת
 - גדר אבן סלע
 - גדר אבן גיר
 - שפת אדני
 - מדרגות עכו/שפת סביב
 - עץ
 - נקודת גובה אופיינית
 - עו גובה משני 0.5 מ' עד 1.5 מ'
 - קו גובה ראשי 1.5 מ' עד 2.5 מ'

תרשים התמצאות - קנ"מ 1:6000

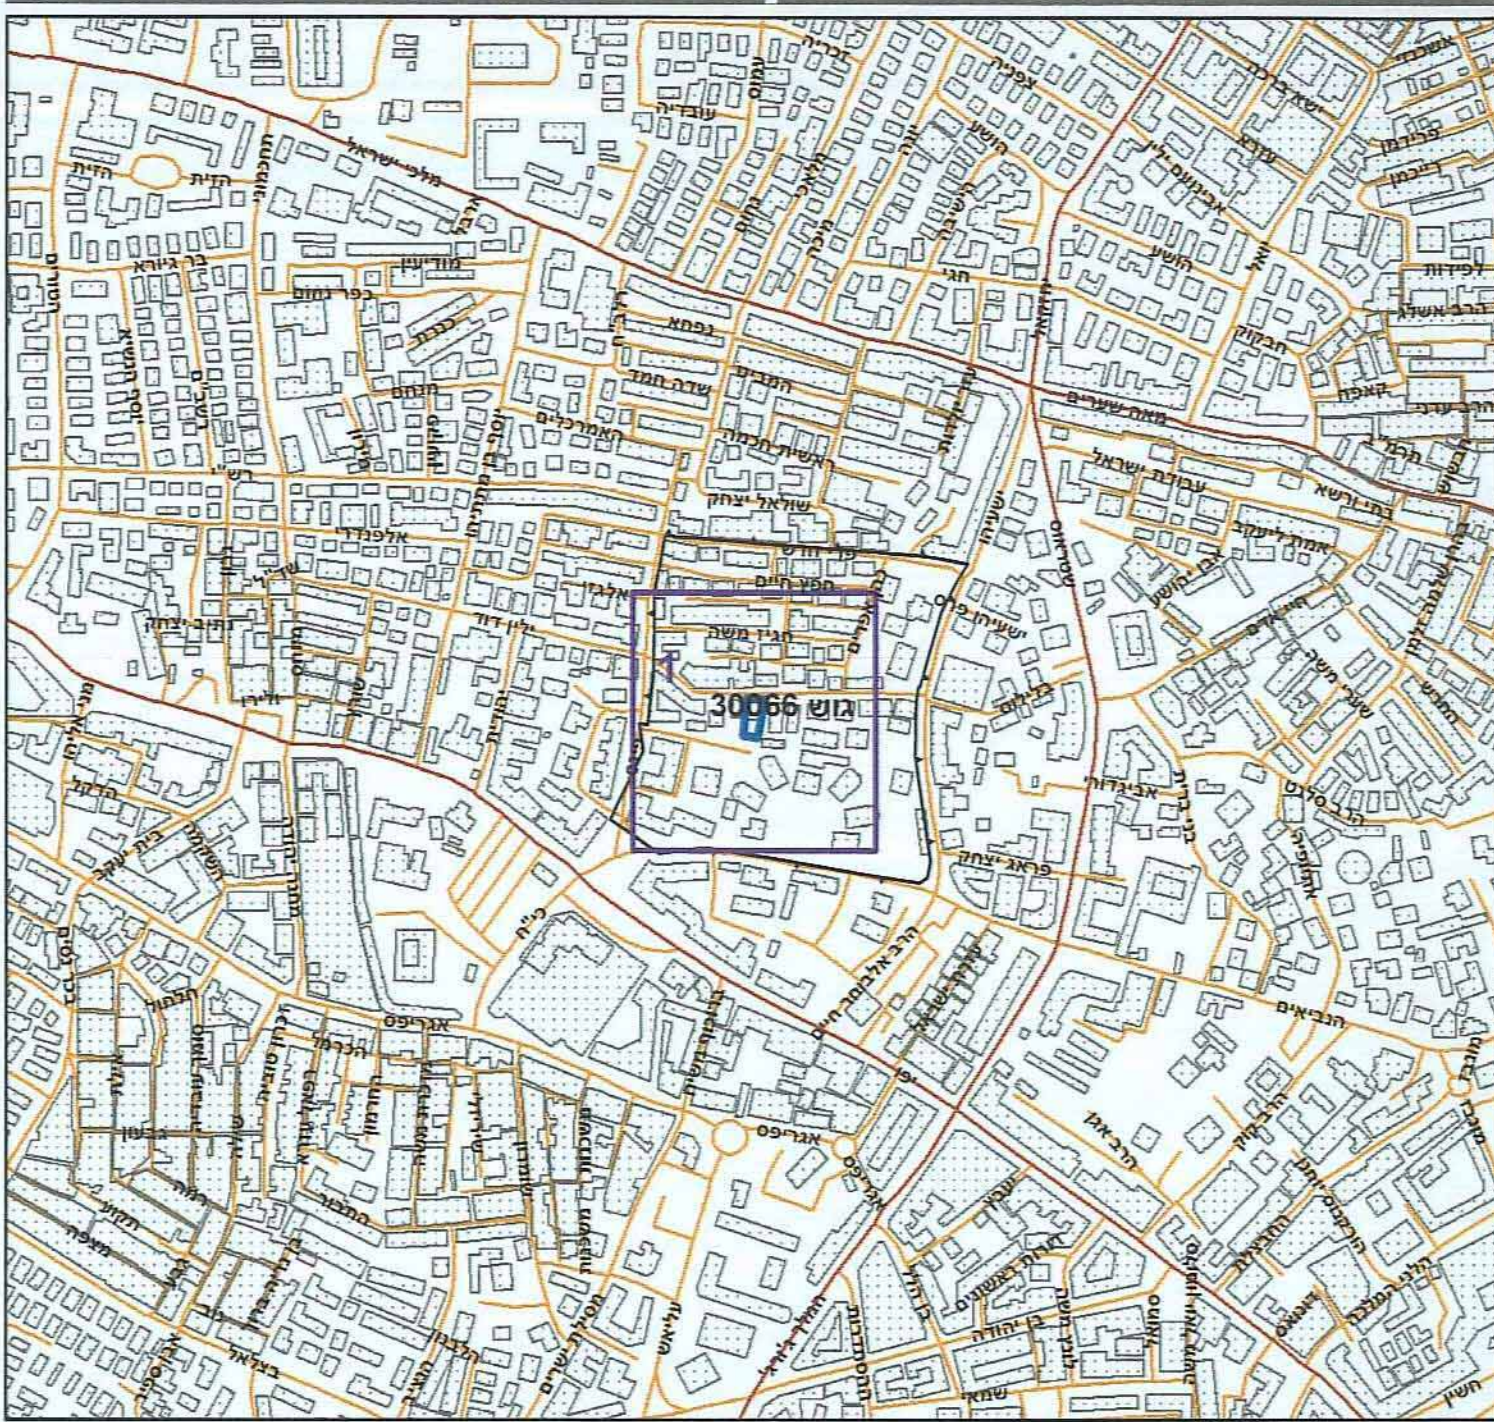

תרשים סביבה - קנ"מ 1:1500



0 2.5 5 10 15 20
מטרים