


מ-101476

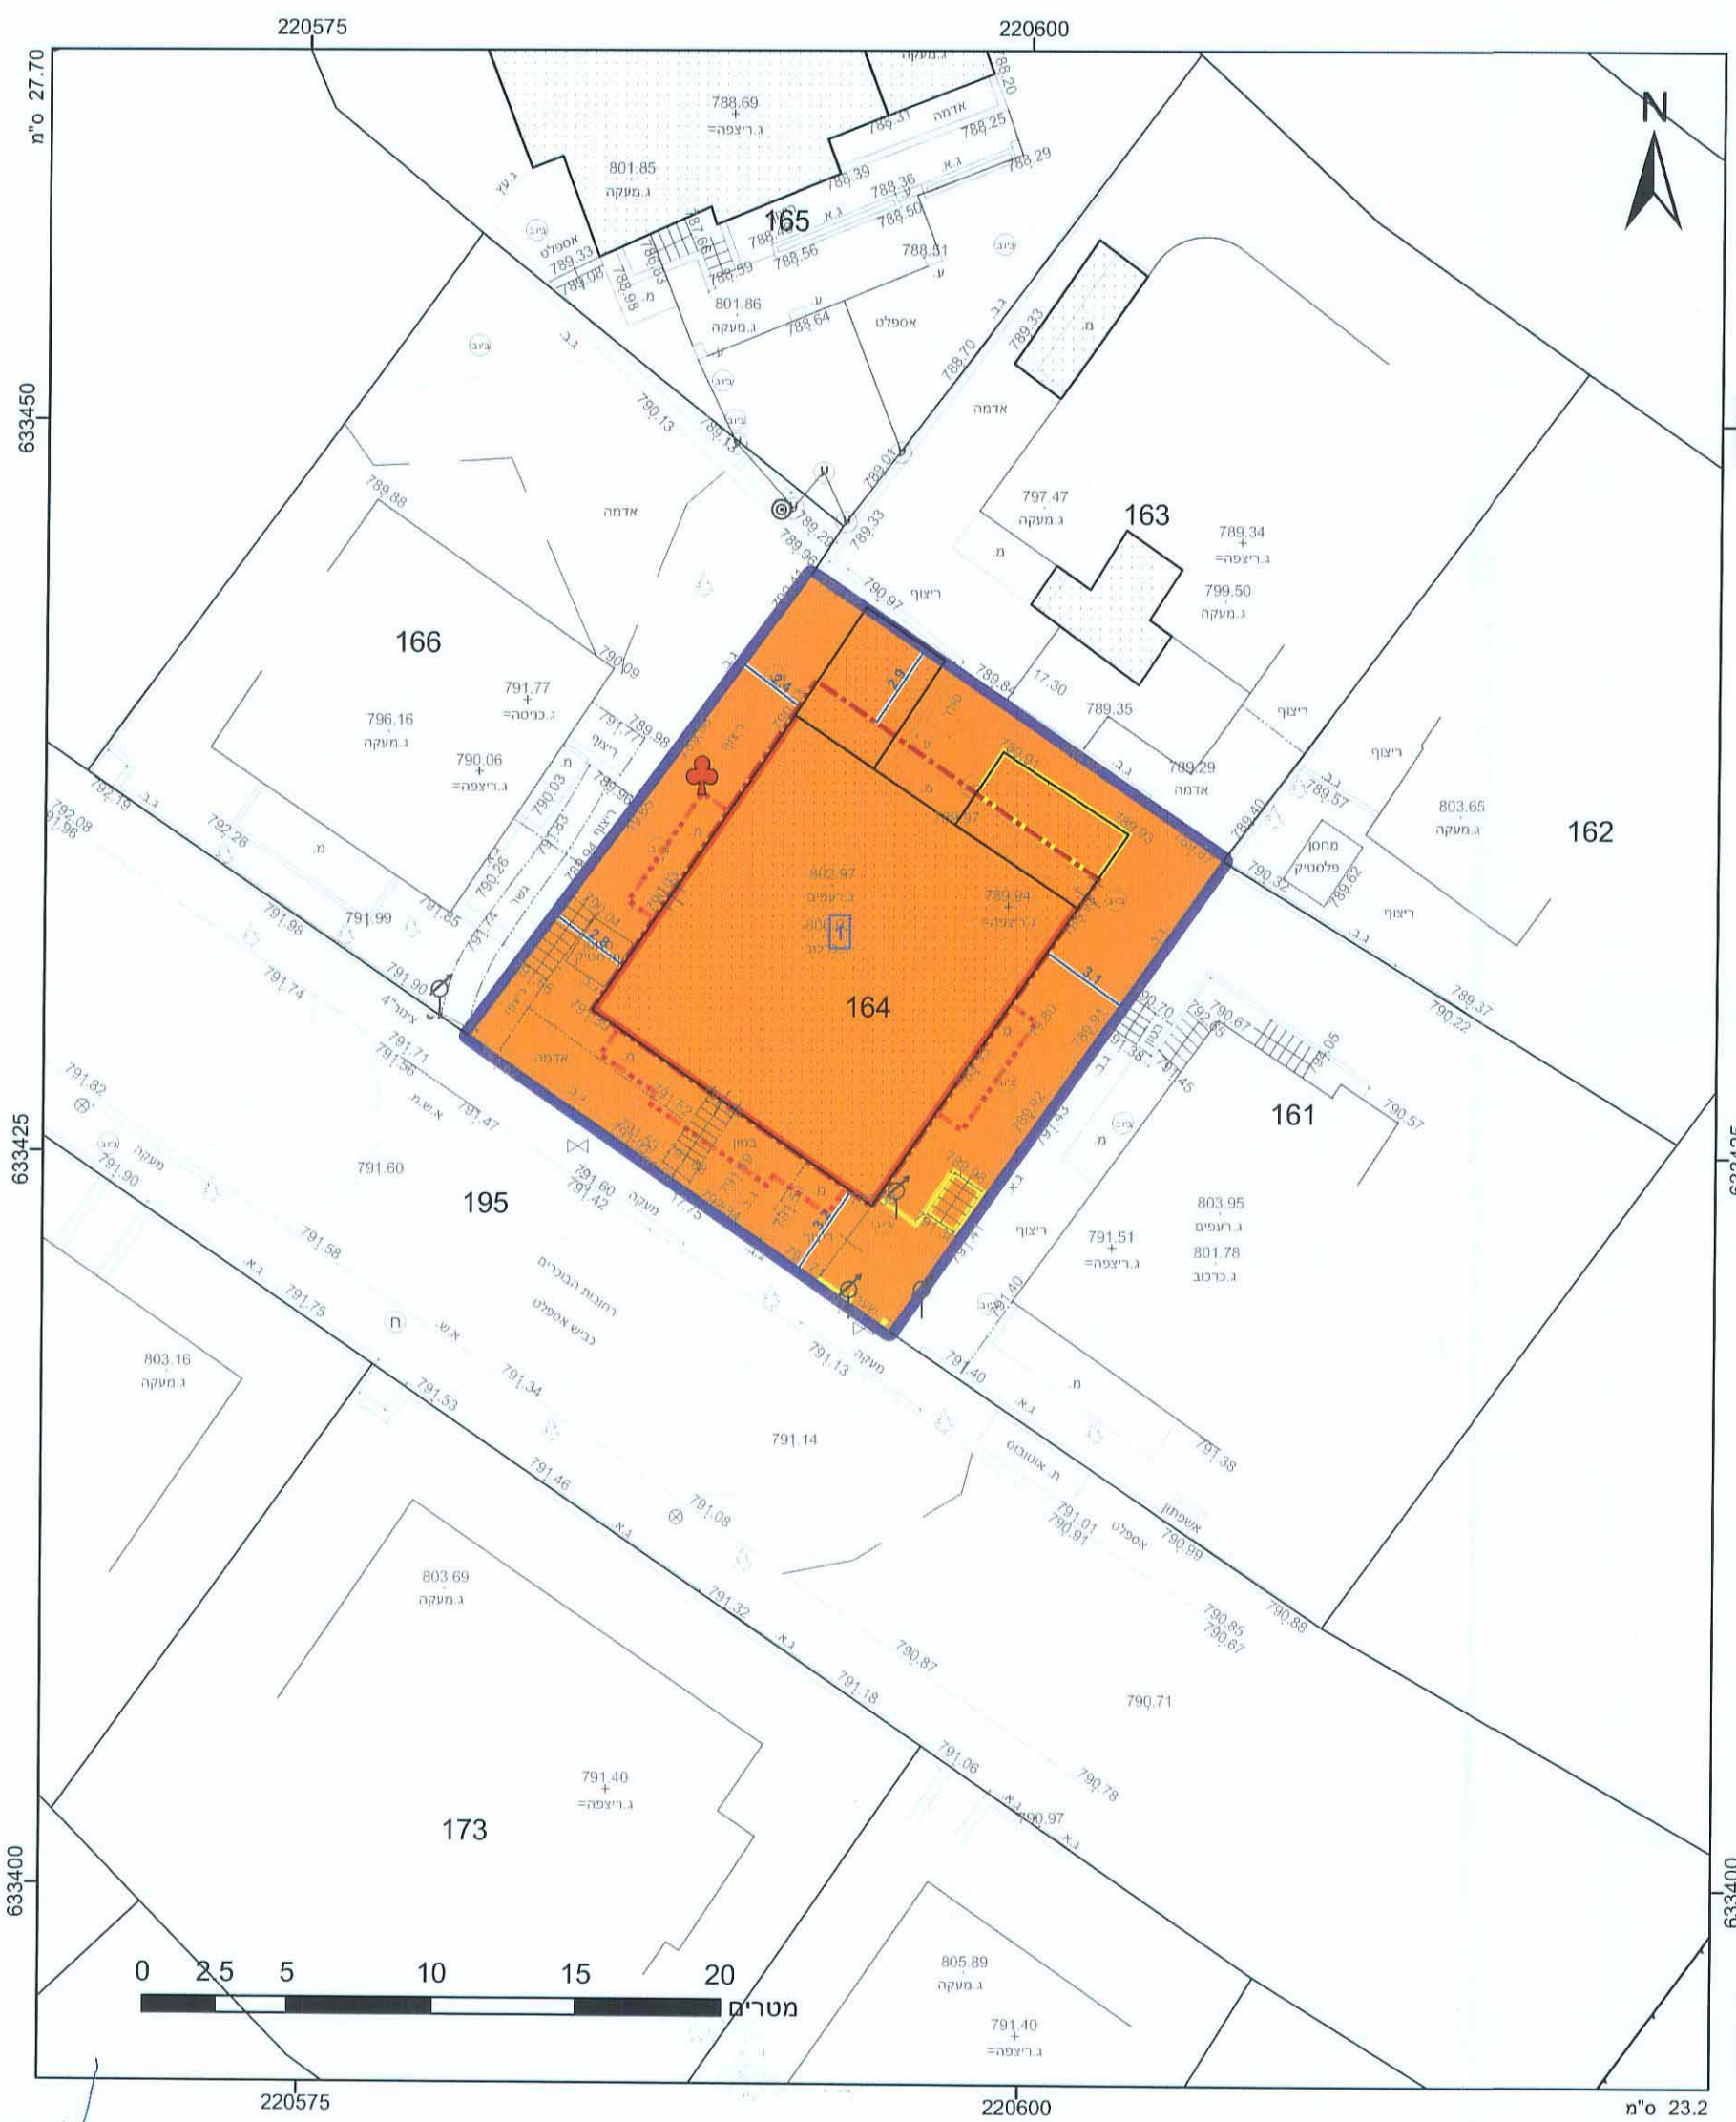

**מקרא**

גבול התכנית: 1234 גוש  
 מספר גוש: 5  
 מספר חלקה: 5  
 מספר תחום: 3  
 מספר דרך: 2  
 מספר חדר: 1  
 מספר שטח: 1  
 מספר מספר: 1

מגורים ג  
 מבנה להריסה  
 קו-בנין  
 קו בנין עילי  
 להריסה  
 לשימור  
 מידות  
 עץ/עצים לשימור

**אישורים**

**חוק התכנון והבניה, התשכ"ה - 1965**  
**משרד הפנים - מחוז ירושלים**  
**הוועדה המחוזית החליטה ביום:**  
**לאשר את התכנית**

התכנית לא נקבעה טעונה אישור השר  
 התכנית נקבעה טעונה אישור השר

תאריך: **28/11/14**  
 יו"ר הוועדה המחוזית

הריני מצהיר בזאת כי המפה הטופוגרפית/המצבית המהווה רקע לתכנית זו, נערכה על ידי ביום 26.08.14 והיא הוכנה לפי הוראות נוהל מב"ת ובהתאם להוראות החוק ולתקנות המודדים שבתוקף. דיוק הקו הכחול והקדסטר: מדידת המ"טית מלאה ברמת תצ"ר אלמטר לאבן

מספר רישון: 502  
 תאריך: 31/8/14

מספר חלקה: 164  
 חתימת: 02/11/2014

**חוק התכנון והבניה, התשכ"ה - 1965**  
**תכנית מתאר מקומית**

**מס' 101-0103093**  
**תוספת קומות ויח"ד ברח'**  
**דוד המכונה גם רחובות**  
**הבוכרים 30, בוכרים.**

**תשריט מצב מוצע** גיליון 1 מתוך 1

מחוז	ירושלים
מרחב תכנון מקומי	ירושלים
רשות מקומית	ירושלים
ישוב	ירושלים
תכנית בסמכות	מחוזית
איחוד וחלוקה	ללא איחוד וחלוקה
היתרים או הרשאות	תכנית שמכוחה ניתן להוציא היתרים או הרשאות
מונה תדפיס התשריט	11
מועד הפקדה	02/11/2014
מהדורה	1
שלב	מילוי תנאים למתן חוקר
שטח התכנית	0.345 דונם
קנה מידה	1:250

**שמות וחתימות\***

מגיש תכנית	מרדכי גולדברג	חתימה:
עורך ראשי	אורנה שוחט	חתימה:

אורנה שוחט - אדריכלית  
 מ.ג. 00101729  
 3/11/14

**בעלי עניין בקרקע\***

בעלים	אסתר יוניר	חתימה:
בעלים	שמואל צבי יוניר	חתימה:
בעלים	חיים יוסף זלוטניק	חתימה:
בעלים	שרה בלהה זלוטניק	חתימה:
בעלים	בער מרדכי טברסקי	חתימה:
בעלים	שרה טברסקי	חתימה:

**טבלת גושים וחלקות\***

מספר גוש	חלק/כל הגוש	מספרי חלקות בשלמותן	מספרי חלקות בחלקיותן
30080	חלק	164	

