


מ-25101

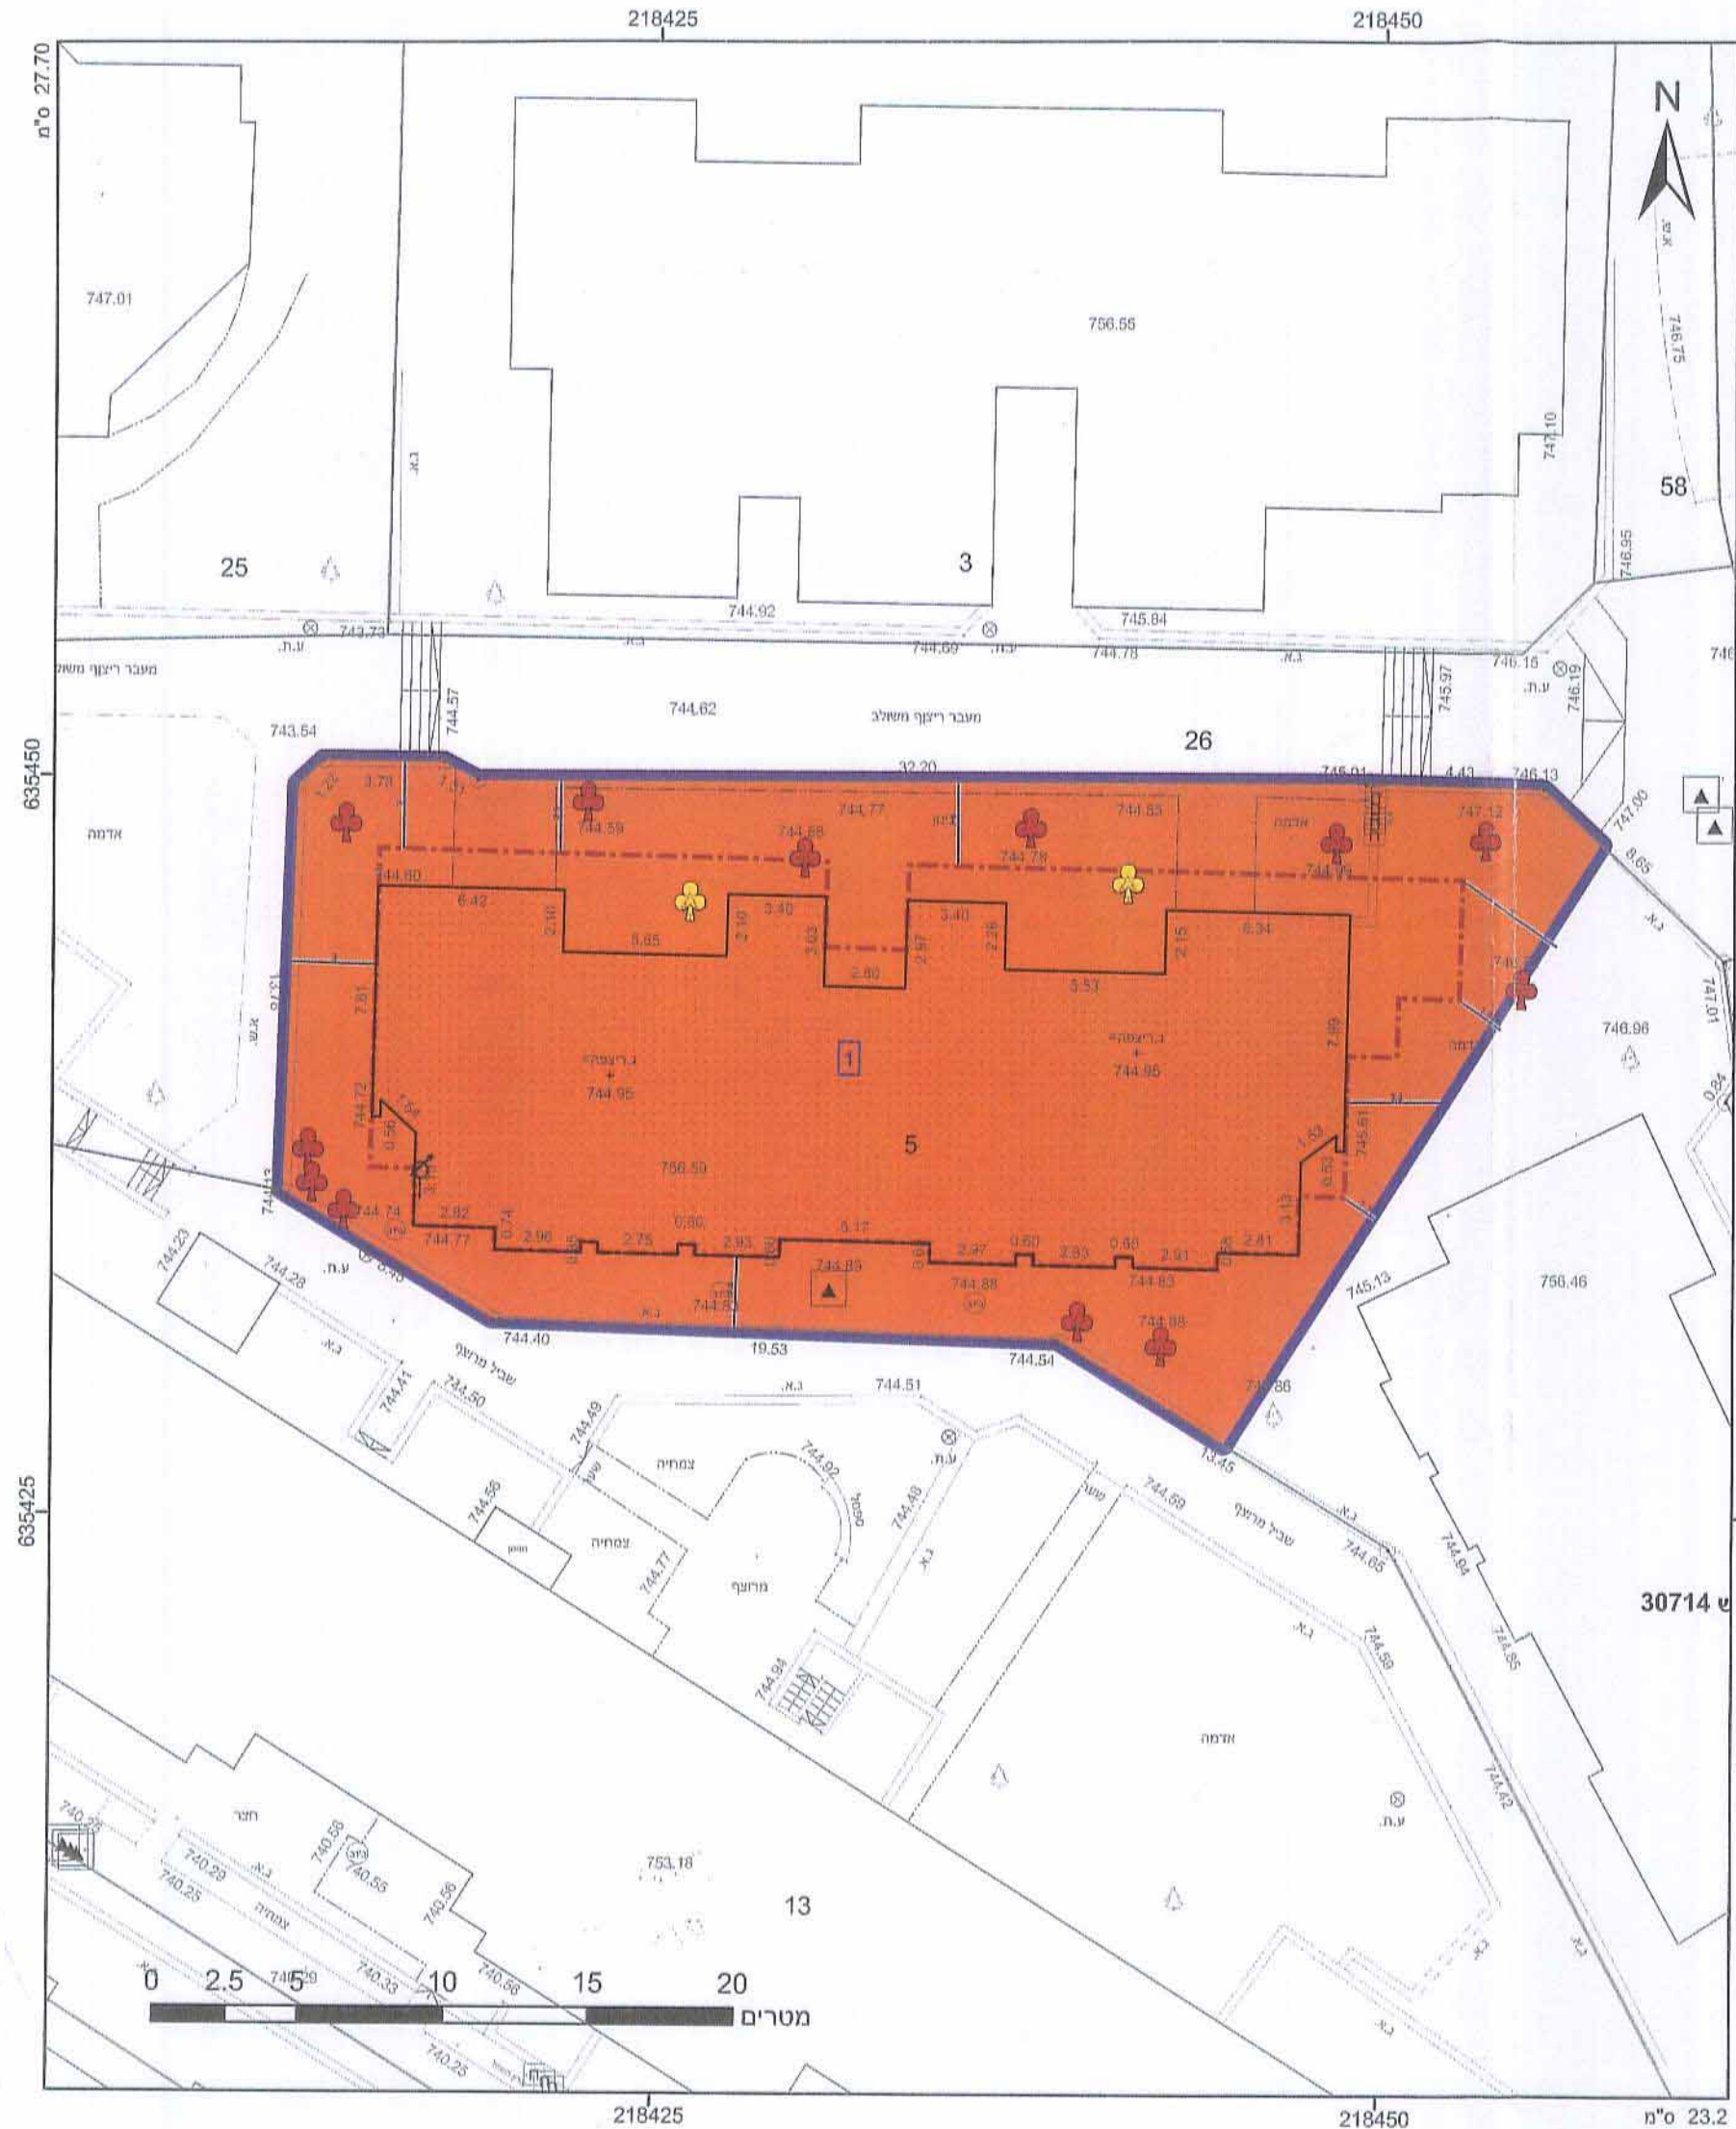

**מקרא**

תא שטח ומספרו	גבול התכנית
מספר החדיך	גוש 1234
קו בנין	מספרו
רומב מדרג	כבוד חלקה
	מספרה

- מגורים ג
- קו-בנין
- מידות
- עץ/עצים לשימור
- עץ/עצים לעקירה

**אישורים**

חוק התכנון והבניה, התשכ"ה - 1965  
**משרד הפנים - מחוז ירושלים**  
 הוועדה המחוזית החליטה ביום 22.11.14  
**לאשר את התכנית**

- התכנית לא נקבעה טעונה אישור השר
- התכנית נקבעה טעונה אישור השר

גורן אפר תאריך  
 יו"ר הוועדה המחוזית

הריני מצהיר בזאת כי המפה הטופוגרפית/המצבית המהווה רקע לתכנית זו, נערכה על ידי ביום 26.07.12 והיא הוכנה לפי הוראות נוהל מבא"ת ובהתאם להוראות החוק ולתקנות המודדים שבתוקף. דיוק הקו הכחול והקדסטר: מדידה אנליטית מלאה ברמת תצ"ר אברהם ארנסטוביץ

827 מספר רישון  
9.3.15 תאריך

אברהם ארנסטוביץ  
 משרד המנדט מוסמך  
 משרד המשפטים  
 מס' רישון 827  
 02-5858538

חוק התכנון והבניה, התשכ"ה - 1965	
תכנית מתאר מקומית	
מס' 101-0124800	
<b>הרחבות יח"ד קיימות ותוספת קומה, ברח' אהרון אשכולי 106, רמות.</b>	
תשריט מצב מוצע	גיליון 1 מתוך 1
מחוז	ירושלים
מרחב תכנון מקומי	ירושלים
רשות מקומית	ירושלים
ישוב	ירושלים
תכנית בסמכות	מחוזית
איחוד וחלוקה	ללא איחוד וחלוקה
היתרים או הרשאות	תכנית שנכחה ניתן להוציא היתרים או הרשאות
מונה תדפיס התשריט	10
מועד הפקה	04/03/2015
מהדורה	1
שלב	מילוי תנאים לוחן תקף
שטח התכנית	0.755 דונם
קנה מידה	1:250

**שמות וחתימות\***

חתימה:	יוסף חיים אלחיאס	מגיש תכנית
תאריך:	אוריה שוחט	עורך ראשי
חתימה:	אוריה שוחט	עורך ראשי
תאריך:	מ.ר. 00101729	

**בעלי ענין בקרקע\***

חוכר:	רות אביין תאריך:
חוכר:	חוריה אסתר אברהם תאריך:
חוכר:	אימנר אדון תאריך:
חוכר:	עייזת מאיה אדון תאריך:
חוכר:	דינה אורלוב תאריך:
חוכר:	יעקוב אורלוב תאריך:

**טבלת גושים וחלקות\***

מספר גוש	כל חלק	מספר חלקות בשלמותן	מספר חלקות בחלקיות
30714	חלק	5	5

\* כמפורט בהוראות / הודעה  
**תרשים התמצאות 1:1500**



שנת צילום אוויר: 2012/2014  
 רגסת מונית 02.2012