


מצב מאושר
קנ"מ 1 : 250

מקרא
מצב מאושר


- | | |
|---|--------------------------|
|  | גבל התחבית |
| 4281 | גבל תחבית מאוחרת מספרה |
|  | דרך קיסתא או מאוחרת |
|  | סדר מטרם מיוחד |
|  | מטרם ב' |
|  | אדור מטרם 1 |
|  | אדור מטרם 5 |
|  | שטח ציבור פתוח |
|  | שטח לכביש צמוד |
|  | מבנה/דורחן מודרנית לריסה |
|  | קו גבן חדש תלופסת קריסה |
|  | קו גבן |
|  | תלופסת בחיות הבגין |
|  | קו בגין מתחבית |
|  | בגין קים |
|  | גבל שטח |
| 30436 | מספר שטח |
|  | גבל חלקה |
|  | מספר חלקה |
| 5 | מספר מטרם |
| 2 | |
|  | גבל שטח שטח מספרה |
| 1 | |



תרשים סביבה כללית
מקנה מידה 1:5000

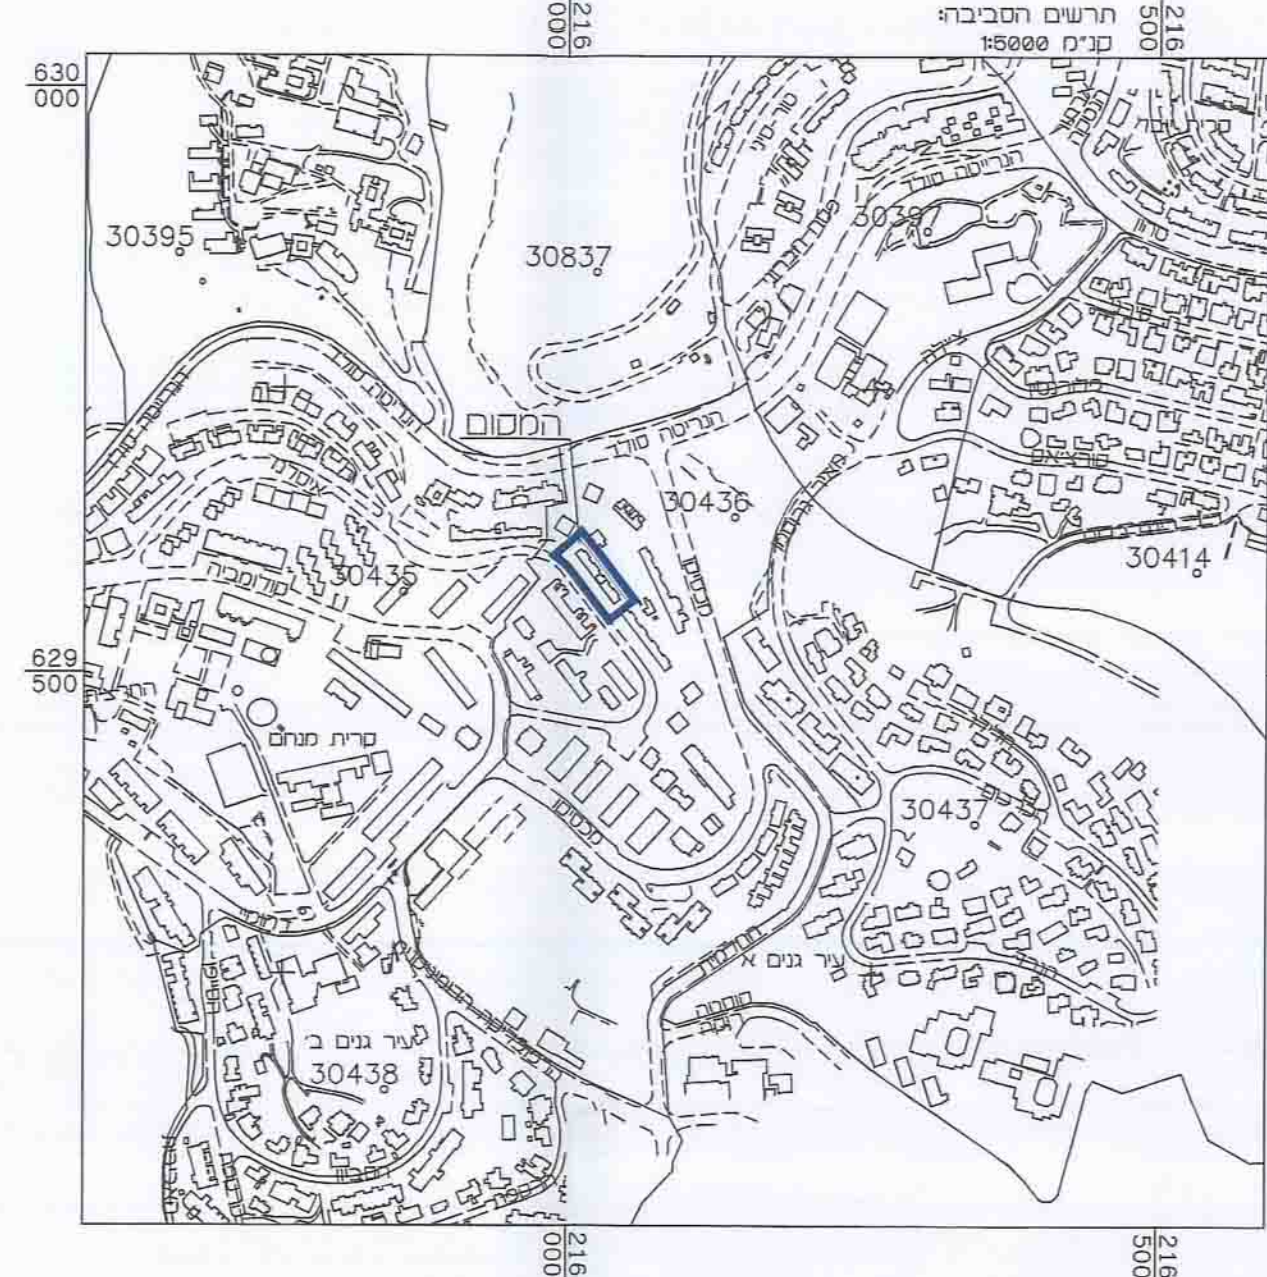

התמצאות כללית
קנה מידה 1:1250

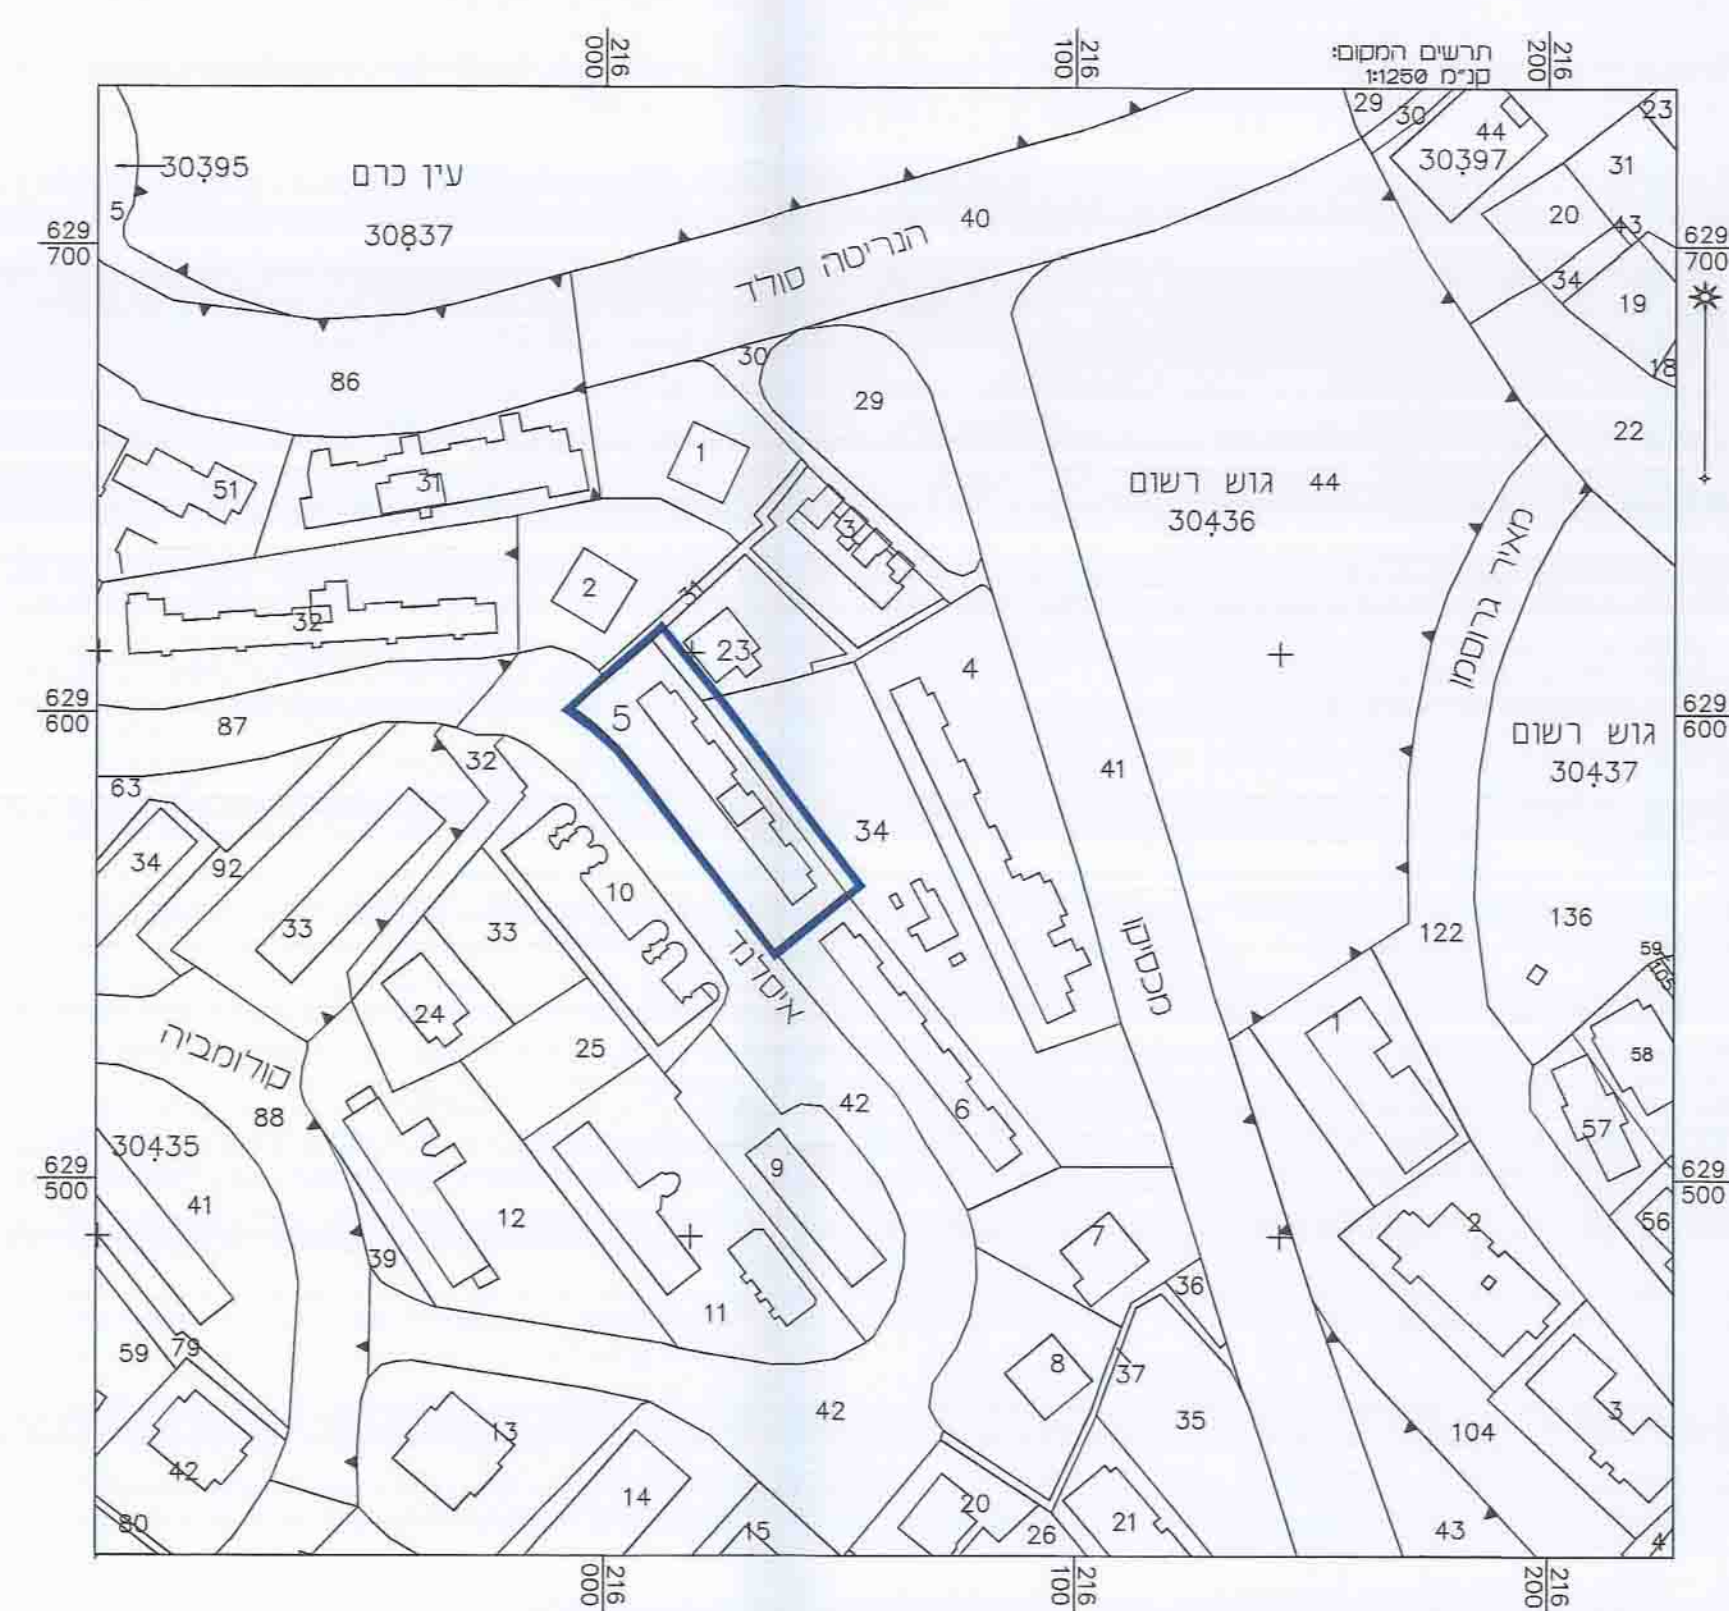

תכנית מס' 101-0130948
תשריט - מצב מאושר

שם התכנית: הרחבת יחיד ברחי איסלנד 18, קרית מנחם, ירושלים.

איחוד וחלוקה	סמכות ראשית	אופי התכנית
---	ועדה מחוזית	תכנית שניתן סבירה להוציא היתרים

מחזור : ירושלים
מרחב תכנון מקומי : ירושלים
רשות מקומית : עיריית ירושלים
ישוב : ירושלים
שטח התכנית : 1521 מ"ר
קנה מידה : 1 : 250

גושים וחלקות בתכנית:

[illegible]

ד"ר חגית גורן

חותמות מועד התכנון :

י"ב: מתן תוקף מהדורה 1: תאריך: 12/01/2015

שמות וזת'מות :

מס' סמל רה"ר	ת.ד. 43068860	ת.ד. (רשמי)
מס' סמל רה"ר	רח' אסלנד 18, ירושלים	
מס' (רשמי)	050-5326642	מס' (רשמי)

עורך חתכנית

שם דוד בלסן אדלר : תאריך 45834 סדר 45834	: מסמך 98408	עורך תכנית : שם : מסמך : מסמך : מסמך
	: מסמך : מסמך : מסמך : מסמך	

מודד

[illegible]

118212 מספר התוכנית

3 מתוך דיוק המבחן והמספר:

1 = מידת גופית
2 = סך כחול כבלבד ברמה אגטיסט
3 = מידה אגטיסט מלאה ברמה תציר

המידה המסויימת

הרטיב מציור במתי = מידת המפה הגופית/הספירית

הספירית והמפה רועה לתוכנית זו. ערכה ער יד:

15.07.14

ניבום

הרטיב הוכנה לפי מדידת גודל מביאית ובהתאם

המדידת הנוח ובהתאם המודדים שבהתאם.

אסטר ראווב

מספר רישום

המדידת 1507.14 חתימה

תוצאתי מתייחסת לרקע המדידה בלבד
ישראל 20/7/14 חתימה

חוק התכנון והבניה, התשכ"ה - 1965
משרד הבנים - מחוז ירושלים
הוועדה המקומית לתכנון ובניה
1.18.69
לאשר את התכנית

☒ התכנית לא נקבעה טעונה אישור הש
☐ התכנית נקבעה טעונה אישור הער