


מ-229101

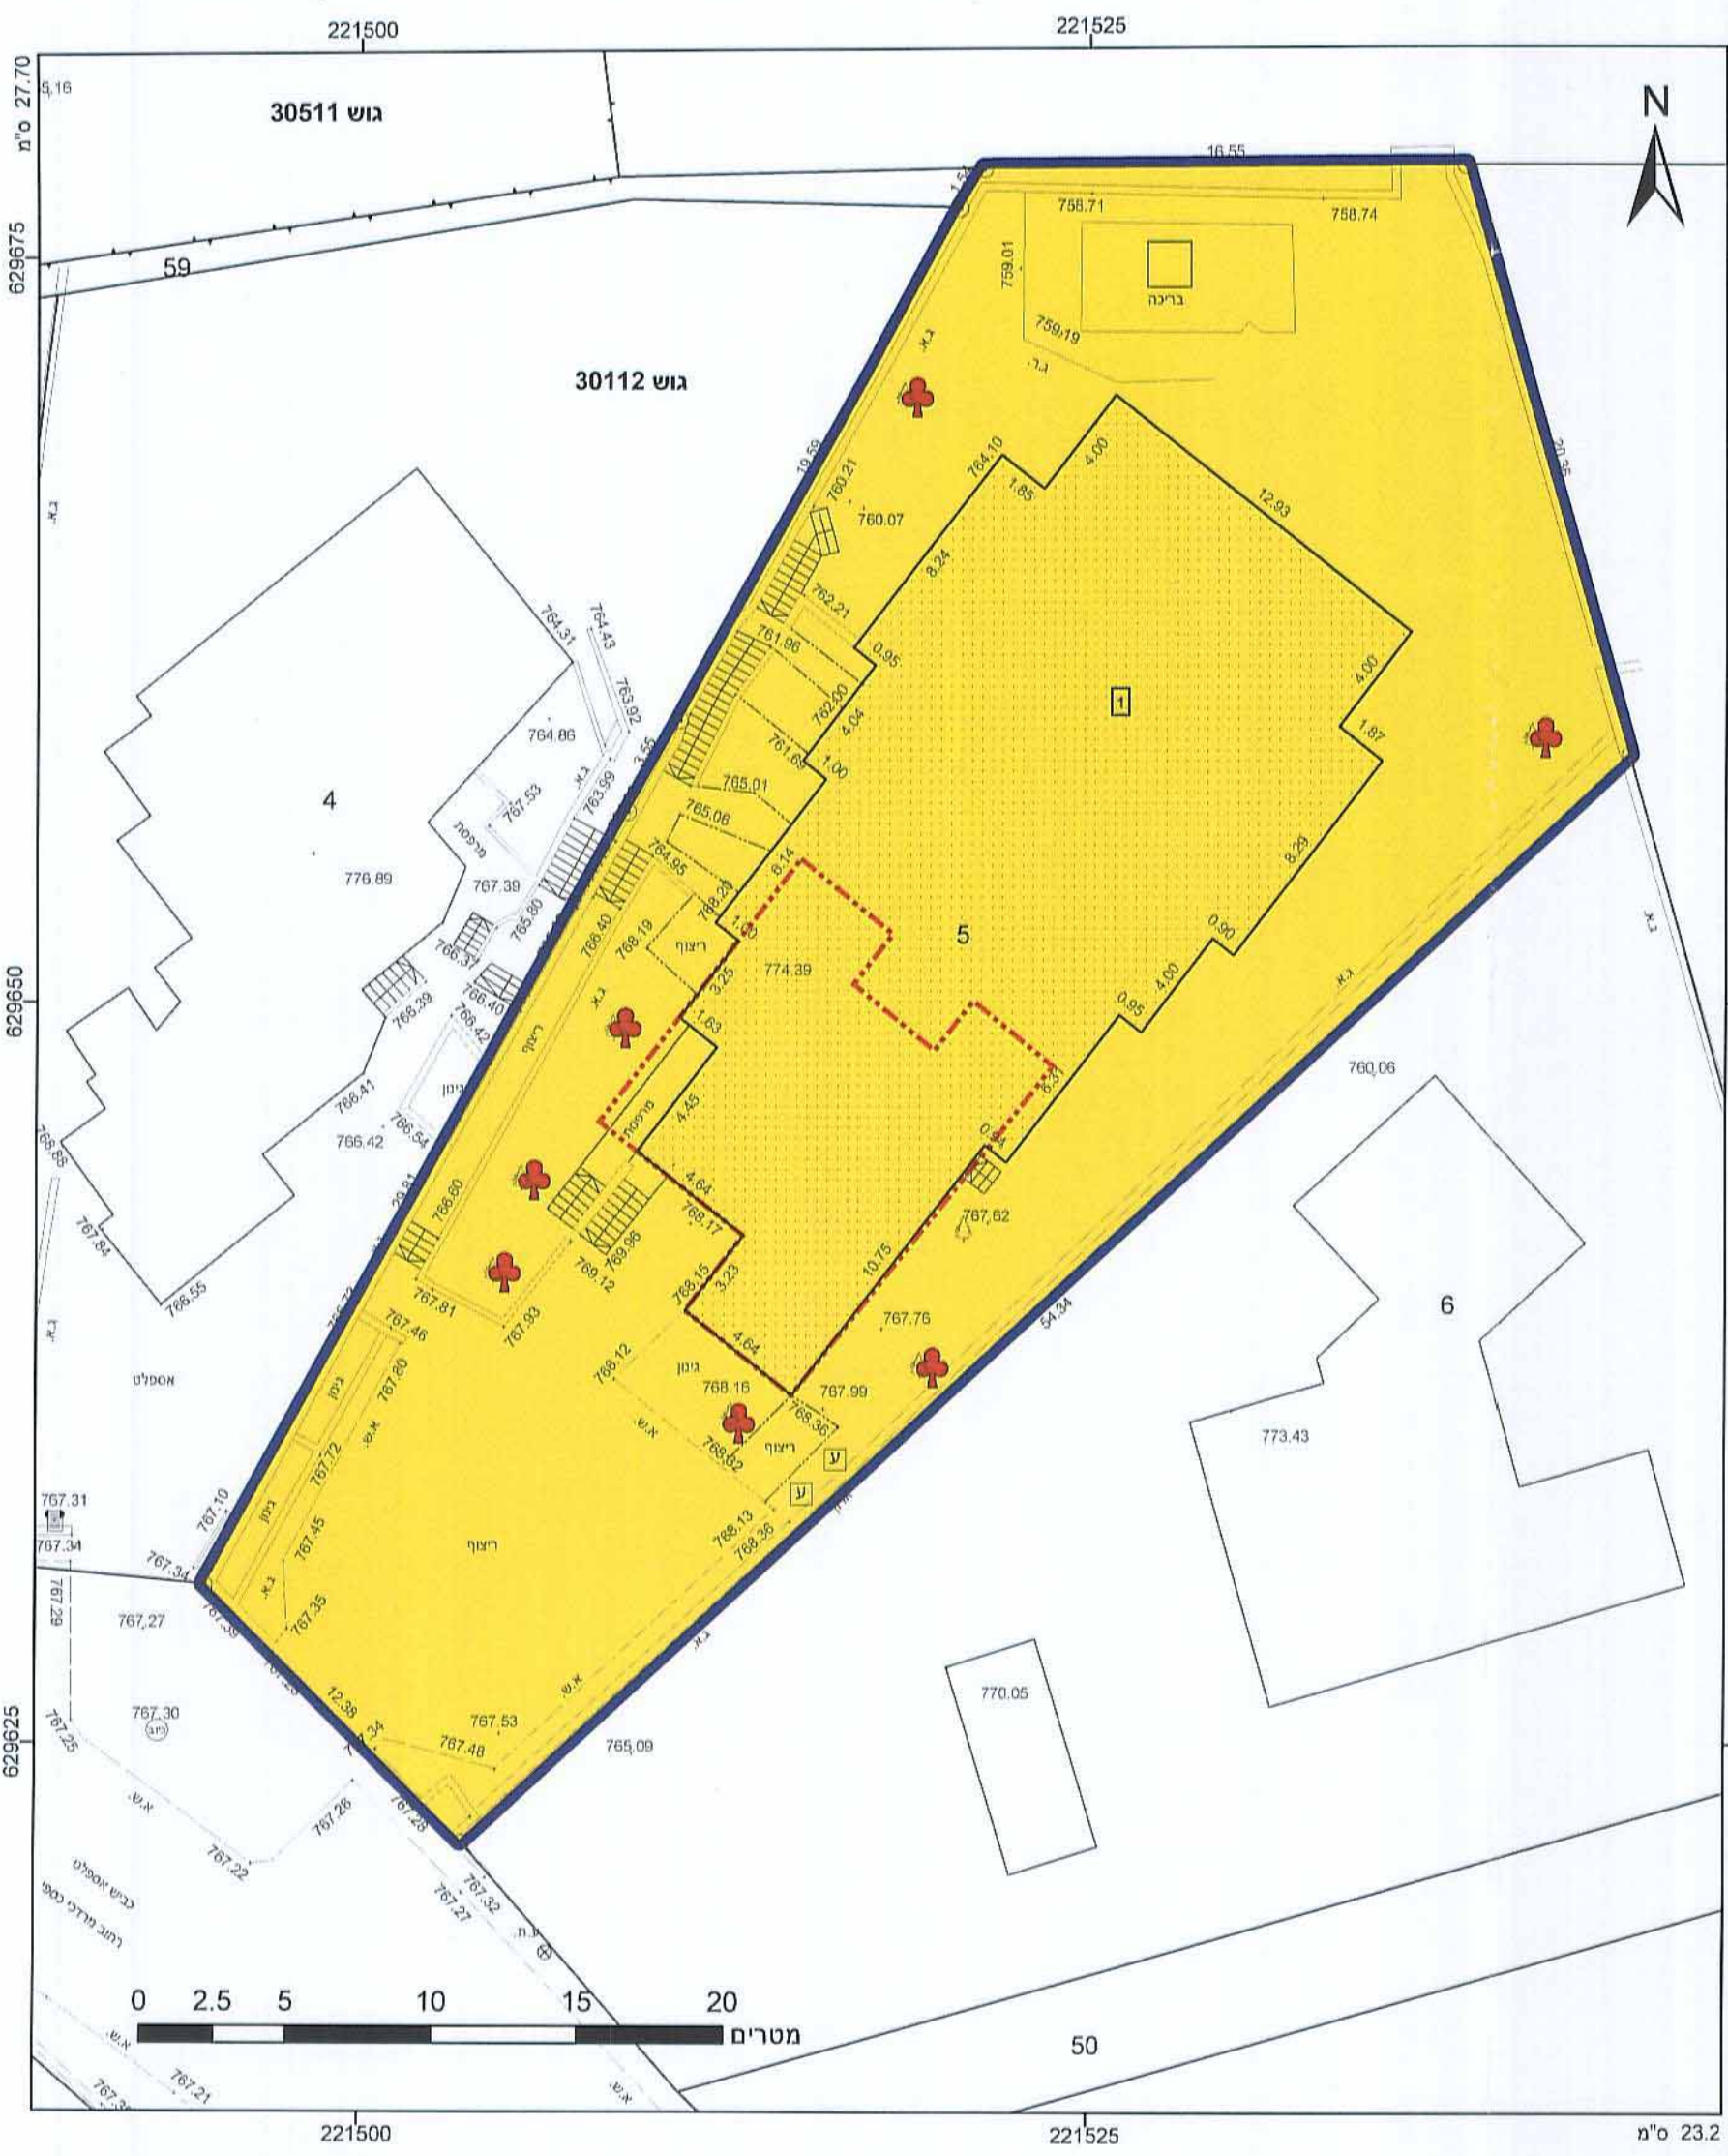

מקרא

גבול התכנית: גוש 1234
 מספר חת שטח: מספר חדר: קו בנין: רומב הדרך:

גוש 1234
 מספר חת שטח: 5
 מספר חדר: 1, 2, 3, 4

מגורים א ■
 קו בנין עילי ---
 עץ/עצים לשימור ♣

אישורים

חוק התכנון והבניה, התשכ"ה - 1965
 משו"ד הפנים - מחוז ירושלים
 הוועדה המחוזית החליטה ביום: 28.1.15
 לאשר את התכנית

התכנית לא נקבעה טעונה אישור השר
 התכנית נקבעה טעונה אישור השר

תאריך: 28.1.15
 ליו"ר הוועדה המחוזית

הריני מצהיר בזאת כי המפה הטופוגרפית/המצבית המהווה רקע לתכנית זו, נערכה על ידי ביום 04.09.11 והיא הוכנה לפי הוראות נוהל מב"ת ובהתאם להוראות החוק, עקבות המודדים שבתוקף. דיוק הקו הכחול והקדסטר: מדידת תחום המבנה כרמת תצ"ר אב"מ ארנסט

827
 מספר רישוי: 2.9.15
 תאריך

חוק התכנון והבניה, התשכ"ה - 1965
 תכנית מתאר מקומית

מס' 101-0057216
תוספת קומה לבניין קיים
ברחוב כספי 7, צפון תלפיות, ירושלים

| | |
|-------------------|---|
| תשריט מצב מוצע | גיליון 1 מתוך 1 |
| מחוז | ירושלים |
| מרחב תכנון מקומי | ירושלים |
| רשות מקומית | ירושלים |
| ישוב | ירושלים |
| תכנית בסמכות | מחוזית |
| איחוד וחלוקה | ללא איחוד וחלוקה |
| היתרים או הרשאות | תכנית שמכוחה ניתן להוציא היתרים או הרשאות |
| מונה תדפיס התשריט | 13 |
| מועד הפקדה | 22/03/2015 |
| מהדורה | 3 |
| שלב | מילוי תנאים למתן תוקף |
| שטח התכנית | 1.29 דונם |
| קנה מידה | 1:250 |

שמות וחתימות*

| | | |
|------------|-----------------------|--------------------|
| מגיש תכנית | ילון לריא תאגיד | חתימה: [Signature] |
| עורך ראשי | מכל קרש יחזקאלי תאגיד | חתימה: [Signature] |
| יום | ילון לריא תאגיד | חתימה: [Signature] |

בעלי ענין בקרקע*

| | | |
|-------|-------------------|--------------------|
| בעלים | חלקה: [Signature] | חתימה: [Signature] |
|-------|-------------------|--------------------|

טבלת גושים וחלקות*

| מספר גוש | חלק/כל הגוש | מספר חלקות בשלמותן | מספרי חלקות בחלקיותן |
|----------|-------------|--------------------|----------------------|
| 30112 | 5 חלק | | |

