


1014247-1

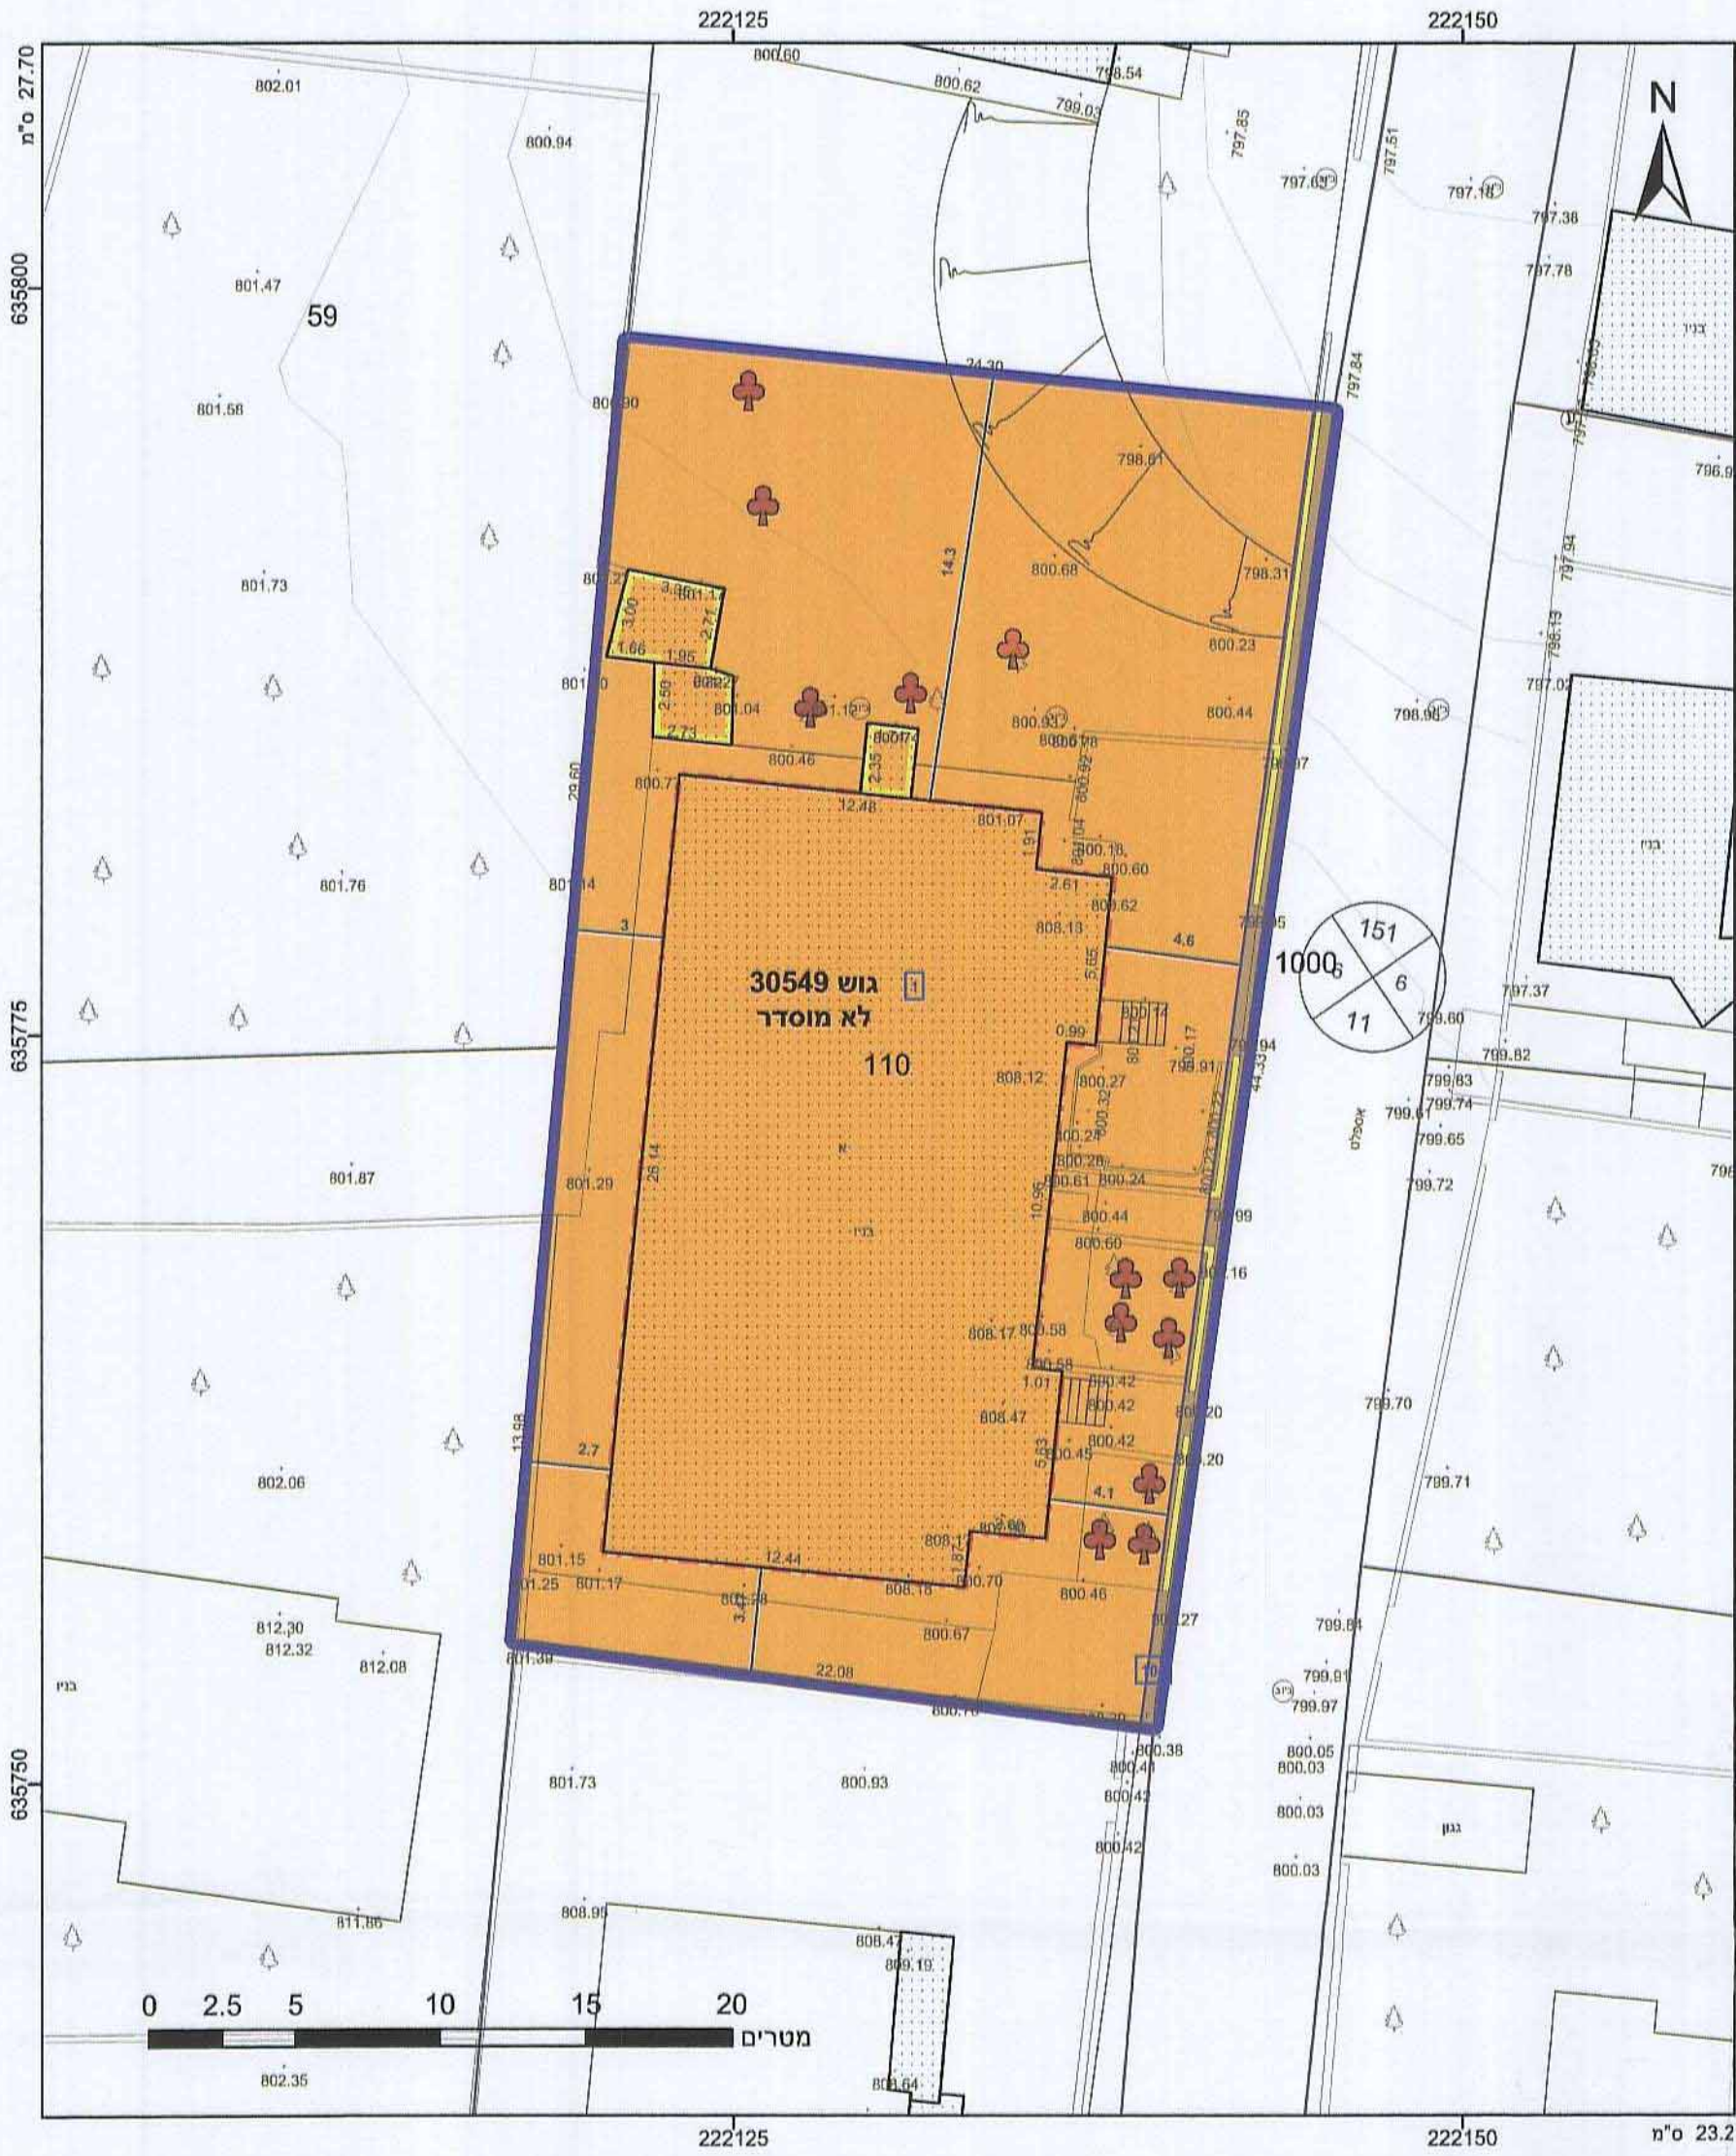

**מקרא**

תא שטח ומספרו	1	גבול התכנית	1234
מספר הדרך	1	גוש	1234
קווי בנין	2, 3, 4	מספר	5
חומת הדרך	3	גבול חלקה	5
		מספרה	

מגורים ב	■
דרך מאושרת	■
קו בנין	⊠
להריסה	—
מידות	—
עץ/עצים לשימור	♣
עץ/עצים להעתקה	♣

**אישורים**

**חוק התכנון והבניה, התשכ"ה - 1965**  
**משרד הפנים - מחוז ירושלים**  
**הוועדה המחוזית החלטתה ביום:**  
**לאשר את התכנית**

התכנית לא נקבעה טעונה אישור השר  
 התכנית נקבעה טעונה אישור השר

**תאריך:** 29/03/2012  
**יו"ר הוועדה המחוזית:** [Signature]

הריני מצהיר בזאת כי המפה הטופוגרפית/המצבית המהווה רקע לתכנית זו, נערכה על ידי ביום 29-03-2012 והיא הזכנה לפי הוראות נוהל מבאת ובהתאם להוראות החוק ולתקנות המודדים שבתוקף. דיוק הקו הכחול והקדסטרו מדידה אנליטית מלאה ברמת תצ"ר עומרי הארץ.

מספר השיון: 1180  
 תאריך: 3/3/12

**חוק התכנון והבניה, התשכ"ה - 1965**  
**תכנית מתאר מקומית**

**מס' 101-0112730**

**תוספת בניה למגורים בשכונת שועפט-ירושלים**

תשריט מצב מוצע	גיליון 1 מתוך 1
מחוז	ירושלים
מרחב תכנון מקומי	ירושלים
רשות מקומית	ירושלים
ישוב	ירושלים
תכנית בסמכות	מחוזית
איחוד וחלוקה	ללא איחוד וחלוקה
היתרים או הרשאות	תכנית שמכונה ניתן להוציא היתרים או הרשאות
מונה תדפיס התשריט	9
מועד הפקה	01/03/2015
מהדורה	1
שלב	חילוי תנאים למתן תוקף
שטח התכנית	1.018 דונם
קנה מידה	1:250

**שמות וחתימות\***

מגיש התכנית	אברהמים עבדאלסלם עוחאללה תאגיד:	חתימה:
עורך ראשי	חסין חסודה תאגיד: ירושלים	חתימה:
יום	אברהמים עבדאלסלם עוחאללה תאגיד:	חתימה:

**בעלי ענין בקרקע\***

בעלים	אברהמים עבדאלסלם עוחאללה תאגיד:	חתימה:
-------	---------------------------------	--------

**טבלת גושים וחלקות\***

מספר גוש	מספר חלקות	מספר חלקות	מספר חלקות
30549	110	בשלת	בחלקות

\* כמפורט בהוראות / הודעה

**תרשים התמצאות 1:1500**



שנת צילום אוויר: 2012/2014  
 גרסת מערכת: 02.2012