

תשריט מצב מאושר

מחזור : ירושלים
מרחב תכנון מקומי : ירושלים
רשות מקומית : עיריית ירושלים
ישוב : ירושלים
שטח התכנית : 1170 מ"ר
קנה מידה : 1 : 250


חותמות מוסד התכנון :

שמות וזתימות :

1127310	מספר החובנית
3	רמת דיוק חסר תחבול והמסמך = 1 גרפית = 2 - כחול (כלבד) ברמה אנגלית = 3 - מדידה אנגלית מכאז ברשת תציר
	ו. המדידה המקורית רצוני מעורר בואת כי מדידת המפה הסופרופורית/ העוביבות המדידה רשם תחבולותיו. זו עזרה על ידי
28.06.14	ביום
	היום הונע לפי הרצאת גורל מבחית ברוחמים לרעוראת המסמך והמחננות המודדים שבחננים.
13.06.14	אלכסנר מסר
502	מספר רישוי
	תחתית <u>מספר חובנית</u> חתימה

הק התכנון והבניה, התשס"ו - 1965
משרד הקנים - מחוז ירושלים
הועדה המקומית לתכנון ובניה
2.1.15
לאשר את התכנית
התכנית לא נבדקה טענה אישור הער
התכנית נבדקה טענה אישור הער
פזת צלילר

תרשים סביבה קרובה
שנה מידה 1:1250

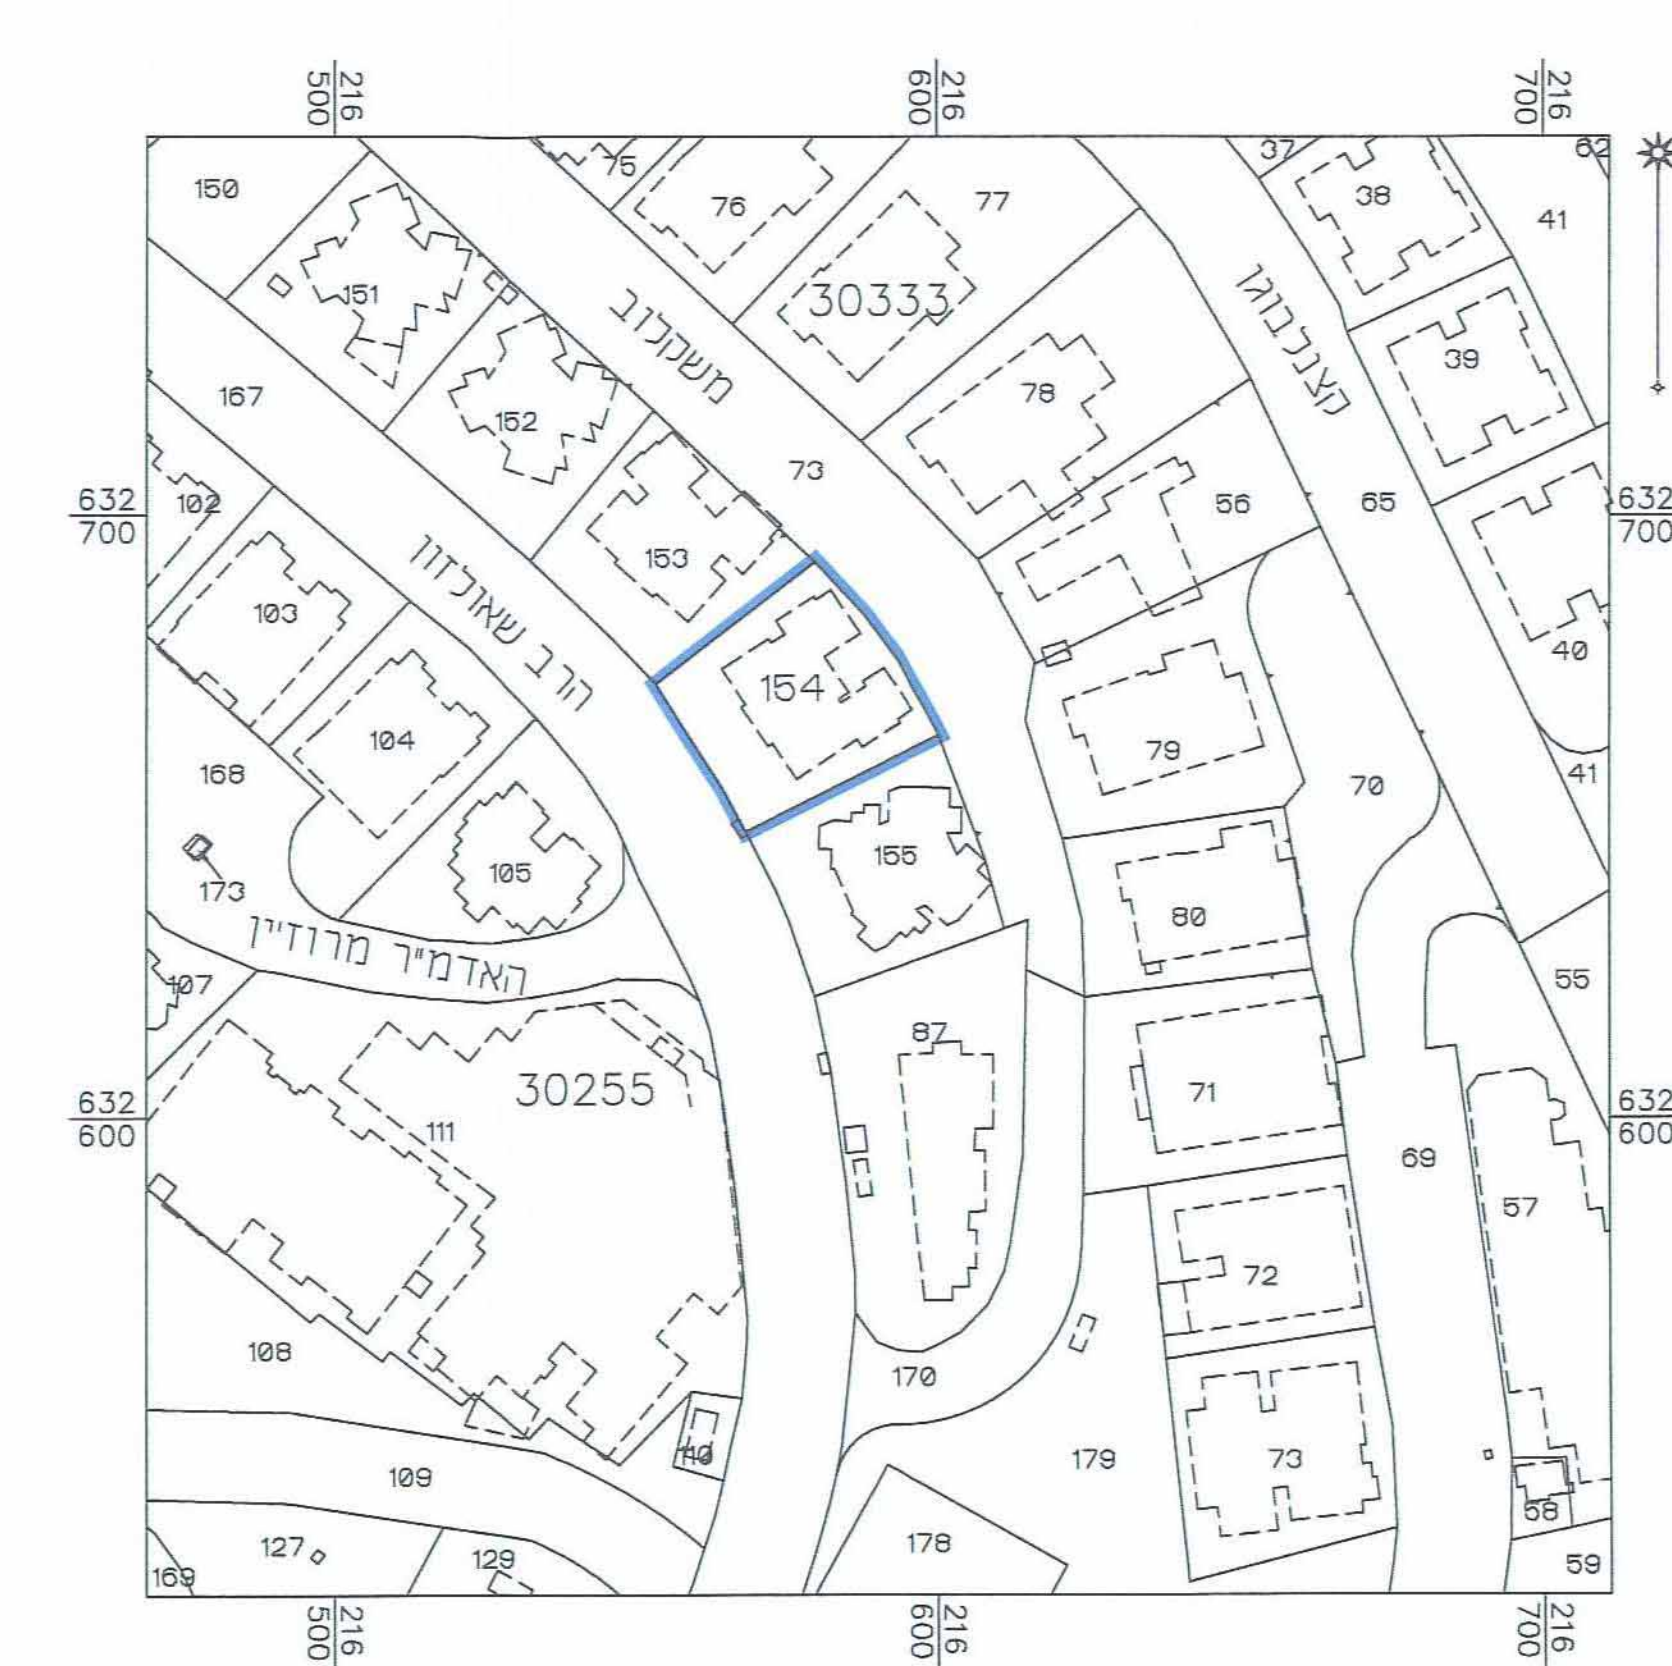

גבול התכנית

- [illegible]

מצב מאושר על פי תכניות 8974, 5468, 3028, 966
קנ"מ 1:250

