

חוק התכנון והבנייה, התשכ"ה - 1965

תכנית מתאר מקומית

מס' 101-0189852

שינוי הוראות בינוי
להקמת תחנת כיבוי אש

תשריט מצב מוצע גיליון 1 מתוך 1

מחוז	ירושלים
מרחב תכנון מקומי	ירושלים
רשות מקומית	ירושלים
ישוב	ירושלים

תכנית בסמכות	מקומית
איחוד וחלוקה	ללא איחוד וחלוקה
היתרים או הרשאות	תכנית שנכנסה כיום להוציא היתרים או הרשאות
מונה תדפיס התשריט	9
מועד הפקדה	12/11/2014
שלב	מילוי תנאים למתן חוק
שטח התכנית	2.278 דונם
אישורים	קנה מידה 1:250



שמות וחתימות*

מגיש התכנית	ד"ר יוריסקי תאגיד רשות הארצית לכבאות והצלה
עורך ראשי	אליעזר רכס תאגיד אלז רכס אדריכלים

בעלי עניין בקרקע*

בעלות מדינה	מקרקעי ישראל מנהל תאגיד: מנהל מקרקעי ישראל
חתימה:	

* לפירוט נוסף יש לפנות להוראות התכנית

טבלת גושים וחלקות*

מספר גוש	חלק	כל הגוש	מספר חלקות	מספר חלקות
30128	22	22	מספר חלקות	מספר חלקות

אלישיב, דוד
החברה המנהלת
חברת אלז רכס אדריכלים
חברת אלז רכס אדריכלים
חברת אלז רכס אדריכלים

* לפירוט נוסף יש לפנות להוראות התכנית

הר"נ מעהיר בואת כי המפה הטופוגרפית/המצבית המהווה רקע לתכנית זו, נערכה על ידי ביום 23.10.13. והיא הוכנה לפי הוראות נוהל מבא"ת ובהתאם להוראות החוק ולתקנות המוגדרים שבתוקף. דיוק הקו הכחול והקדסטר:	אלישיב
קו כחול (בלבד) ברמה אליטית	דיוק, חופש אחריות ואחריות
יורם אלישיב	985
שם המודד	מספר רישון
חתימה	תאריך

מקרא




מבנים ומוסדות ציבור לחרום ולהצלה
קו-בנין
מידות


מקרא מפת מדידה

מבנה	□
צריח/סככה/תעמלה	□
אפסלט	□
גבו שפה	—
דור שפי	—
גדר ודור ריש	—
גדר אבן/קיר	—
גדר אבן/קיר אבן/גדר נסן	—
שפת אדרי	—
סדרון עקמוני שפוע פוער	—
עץ	—
נכודה גובה ושיפוע	—
יד מוכה טעני (גובה 0.5 מטר)	—
יד מוכה ראשי (גובה 2.5 מטר)	—

תרשים התמצאות - קב"מ 1:6000

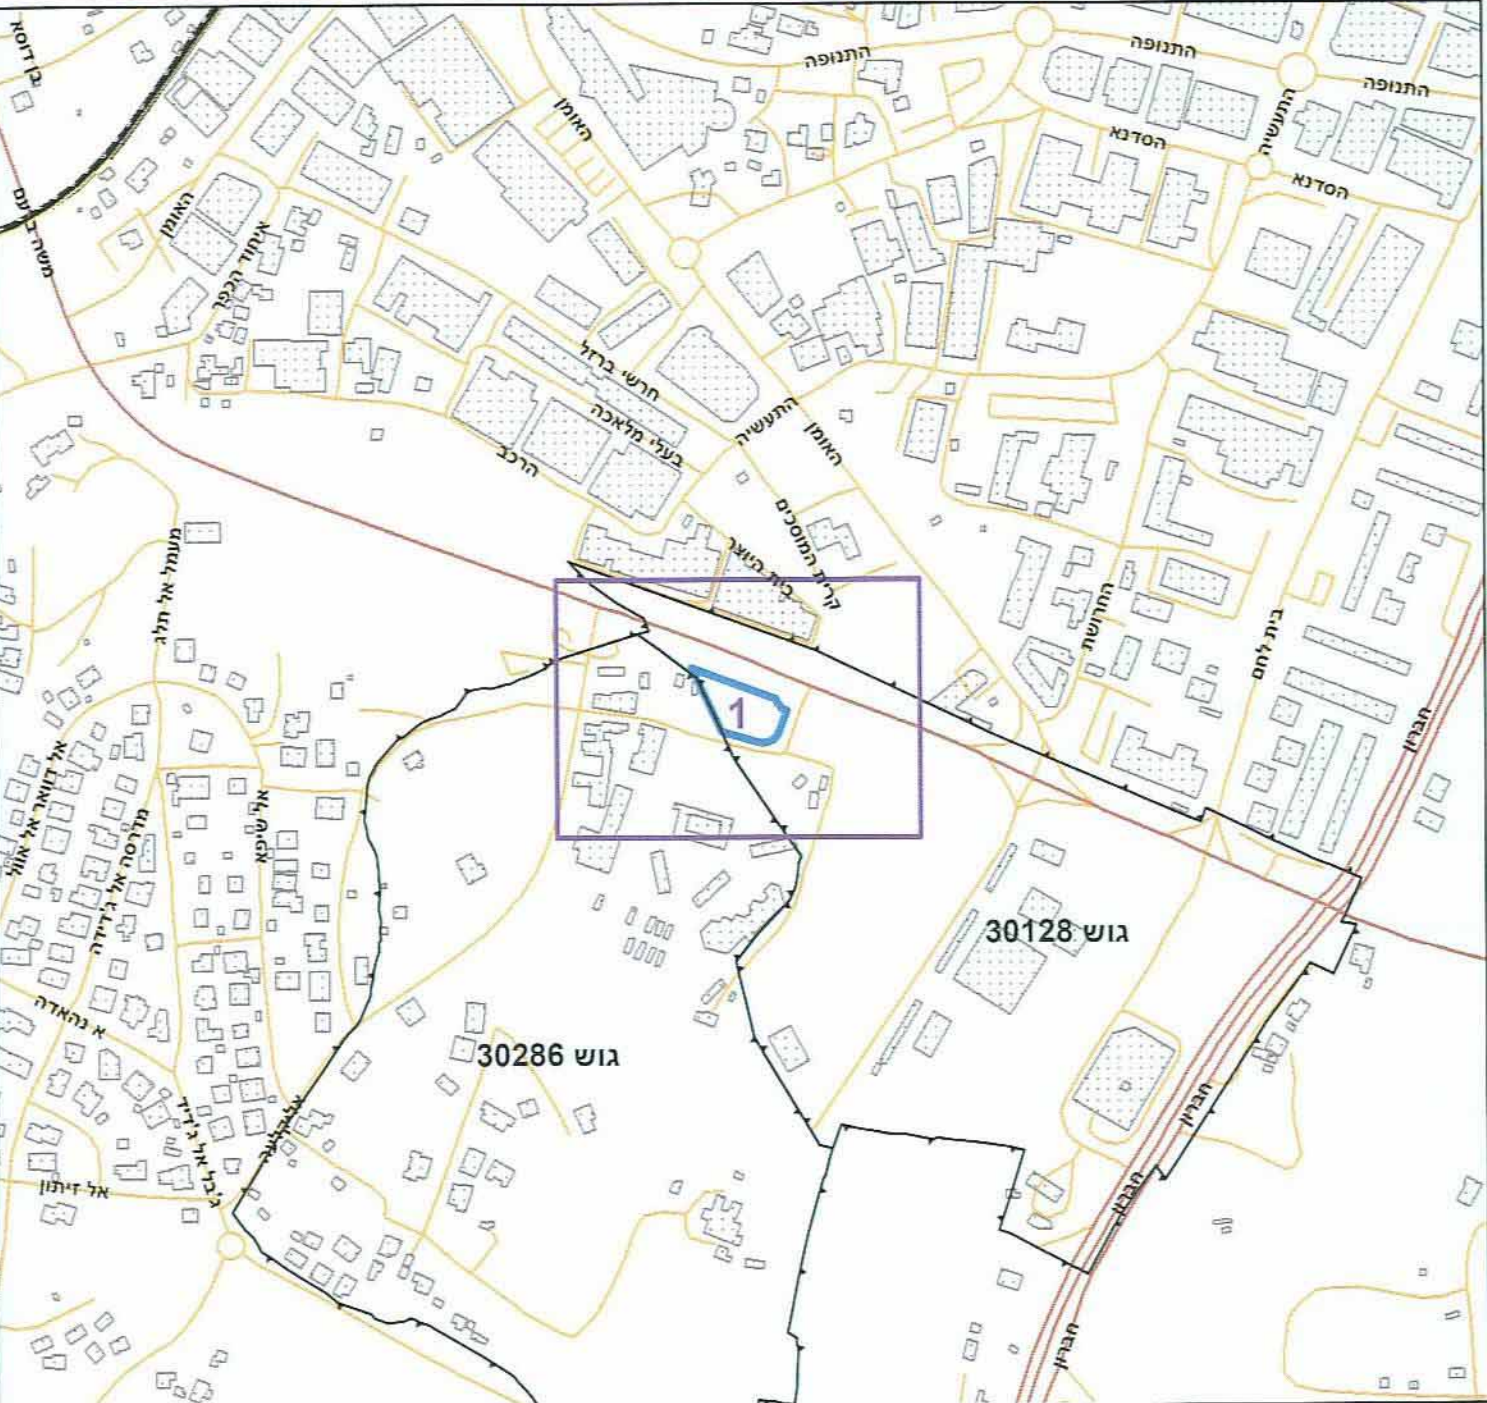

תרשים סביבה - קב"מ 1:1500

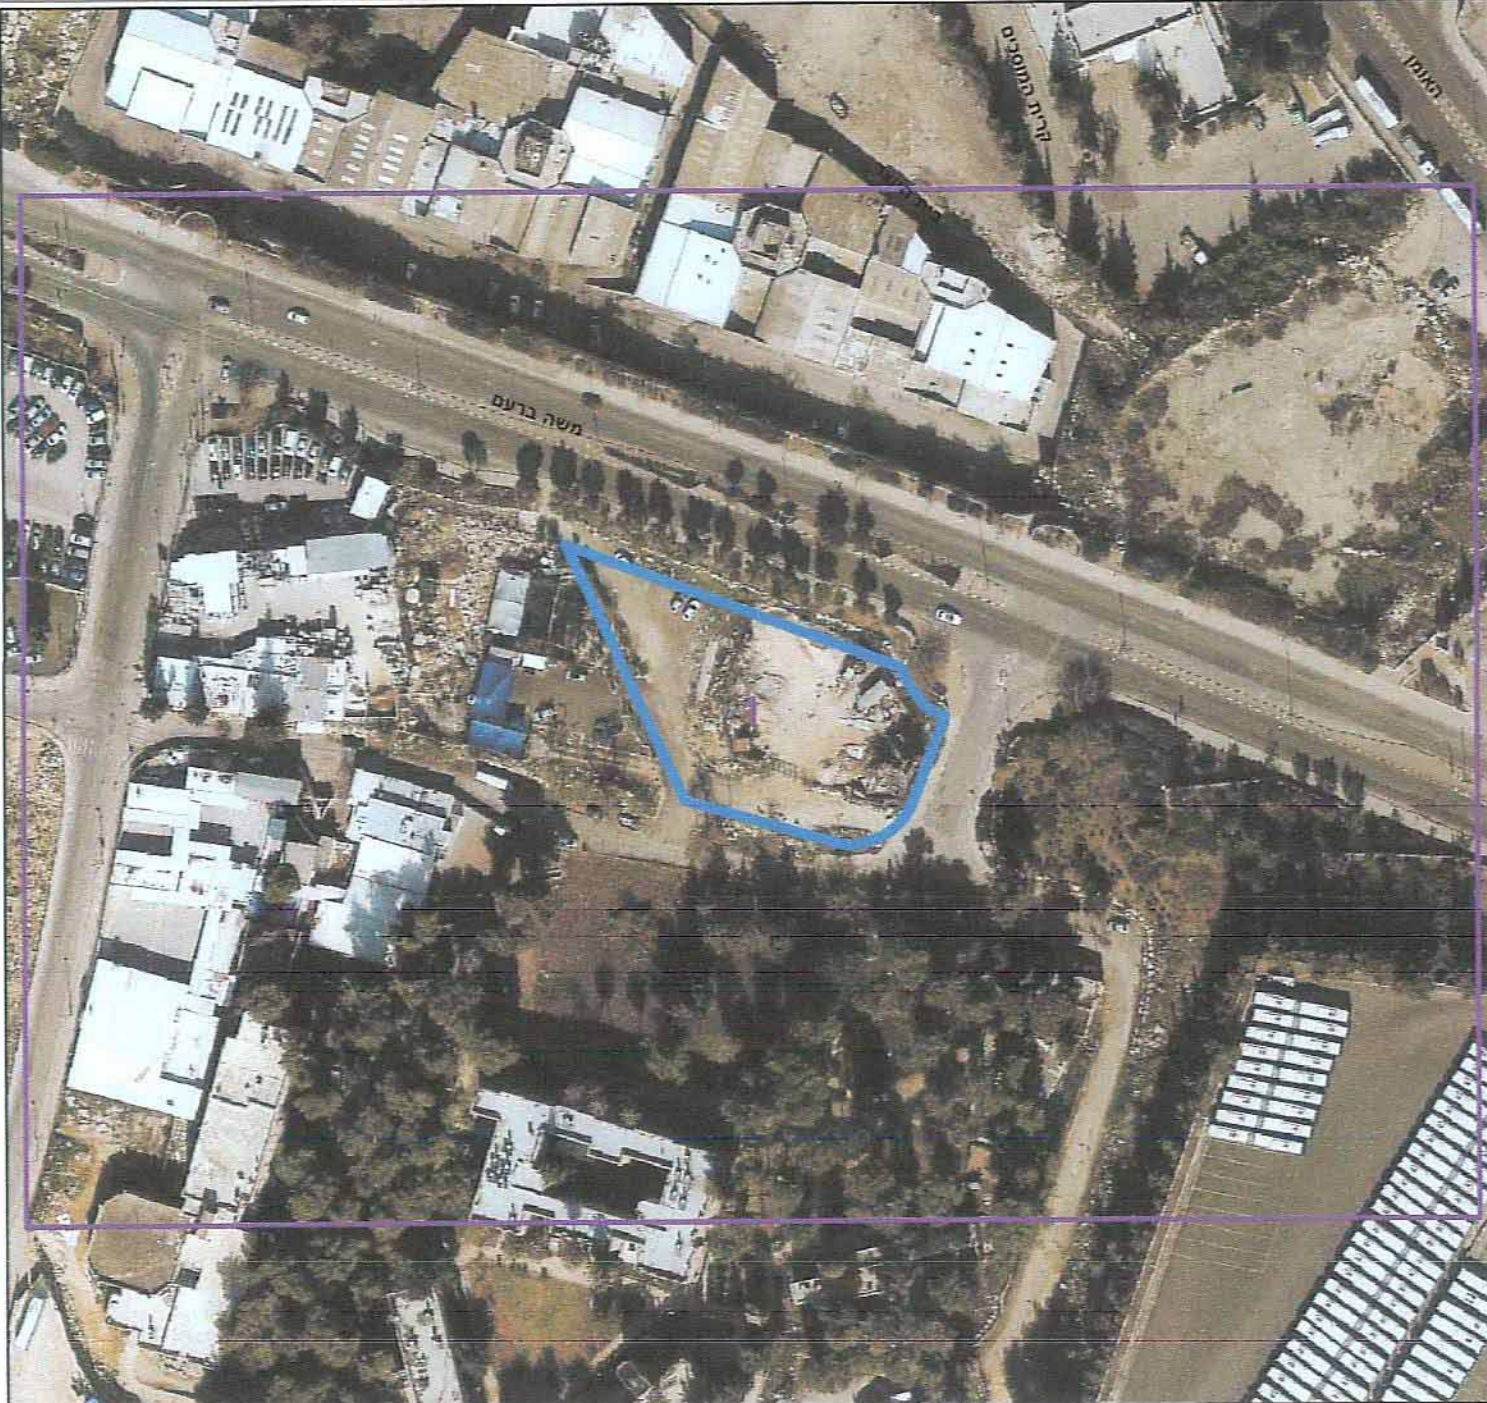

0 2.5 5 10 15 20 מטרים