



מקרא

מגורים ב

קו בין

מבנה להרסה

מידות

עץ/עצים לשימור

מגורים ב

קו בין

מבנה להרסה

מידות

עץ/עצים לשימור

מגורים ב

קו בין

מבנה להרסה

מידות

עץ/עצים לשימור

מקרא

מגורים ב

קו בין

מבנה להרסה

מידות

עץ/עצים לשימור

מקרא

מגורים ב

קו בין

מבנה להרסה

מידות

עץ/עצים לשימור

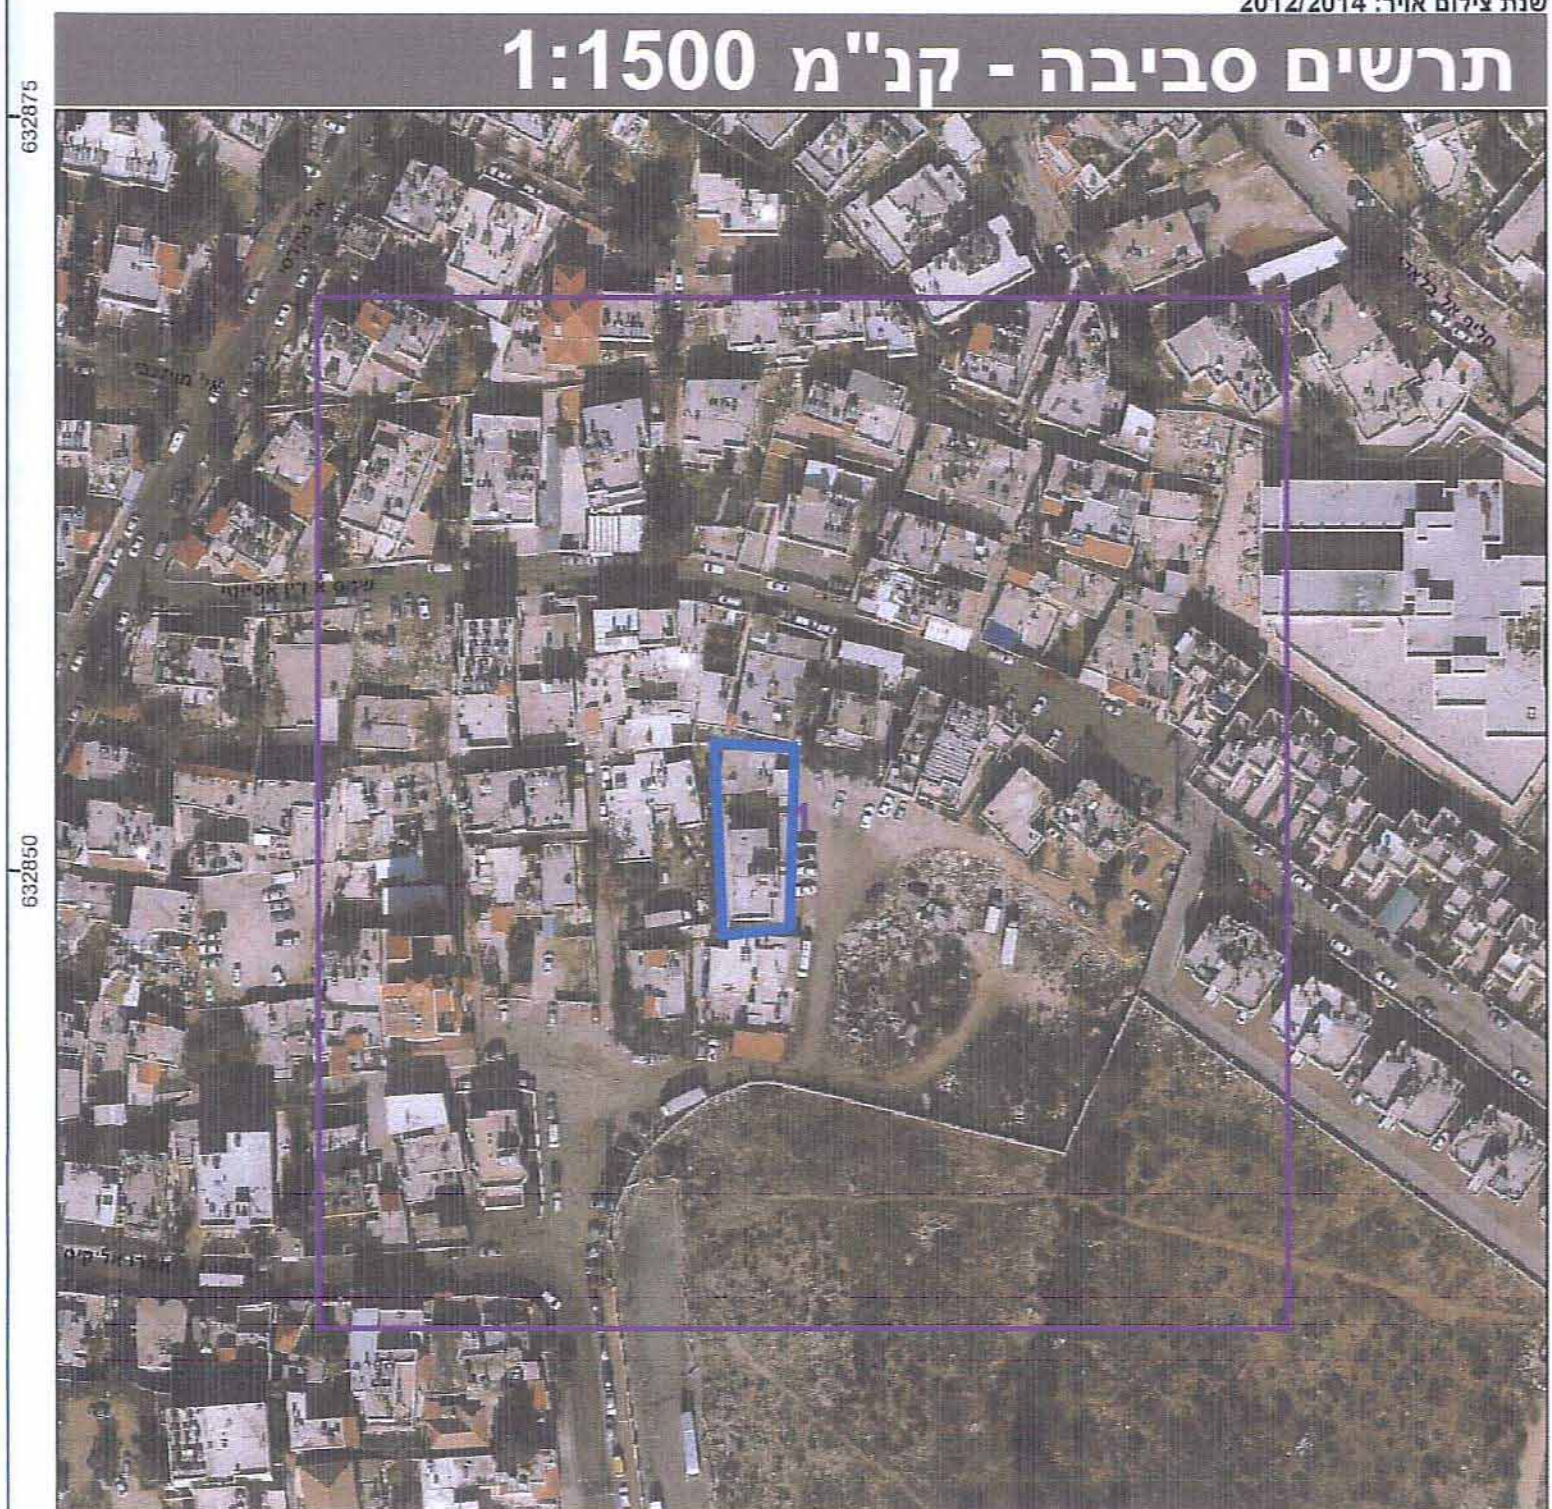

חוק התכנון והבנייה, התשכ"ה - 1965

תכנית מתאר מקומית

מס' 101-0176362

תוספת זכויות בניה לחלקה בשכונת ואדי אלגוז - ירושלים

תשריט מצב מוצע

גיליון 1 מתוך 1

מחוז

ירושלים

מרחב תכנון מקומי

ירושלים

רשות מקומית

ירושלים

ישוב

ירושלים

תכנית בסמכות

מחוזית

איחוד וחלוקה

ללא איחוד וחלוקה

היתרים או הרשאות

תכנית שמכונה כיום להוציא היתרים או הרשאות

מונה תדפיס התשריט

8

מועד הפקה

14/01/2015

שלב

מדרורה 1

שטח התכנית

0.565 דונם

קנה מידה 1:250

אישורים

שמות וחתימות\*

מגיש התכנית

ארכטקט חמד'ה תאגיד

עורך ראשי

חג' יחיא איברהים תאגיד

בעלי ענין בקרקע\*

בעלים

ארכטקט חמד'ה תאגיד

מספר גוש

30519

מספר חלקה

48

מספר גוש

30519

מספר חלקה

48

\* לפירוט נוסף יש לפנות להוראות התכנית

הריני מצהיר בזאת כי המפה הטופוגרפית/המצבית המהווה רקע לתכנית זו, נערכה על ידי ביום 15.08.2013 והיא הוכנה לפי הוראות נוהל מבא"ת ובהתאם להוראות החוק ולתקנות המעודדים שבתוקף. דיוק הקו הכחול והקדסטרי:

מדידה אנליטית מלאה ברמת תצ"ר

אשרף חג' יחיא 1058

שם המודד

אשרף חג' יחיא 1058

חתימה

תאריך 13.1.15

מספר רישון