

מצב מאושר

נספח לתכנית מס' 604-0171058

בת הדר מגרש 79
חוף אשקלון


לשכת התכנון המחוזית
משרד חקנים-מחוז דרום
2.8.04.2015
נתקבל

גליון 1 מתוך 1

תחולה	רקע
תיאור	שינוי לתכנית מפורטת 270/03/6
תאריך עריכת הנספח	08/07/2014
קני"מ	1:250
תרשימים נוספים	קני"מ
תרשים ע"פ 270\03\6	1:1000
שם תרשים	
שם תרשים	

שמות וזחתימות:


עורך הנספח	שם: ישראל מסילטי
	תאגיד: מסילטי אדריכלים בע"מ

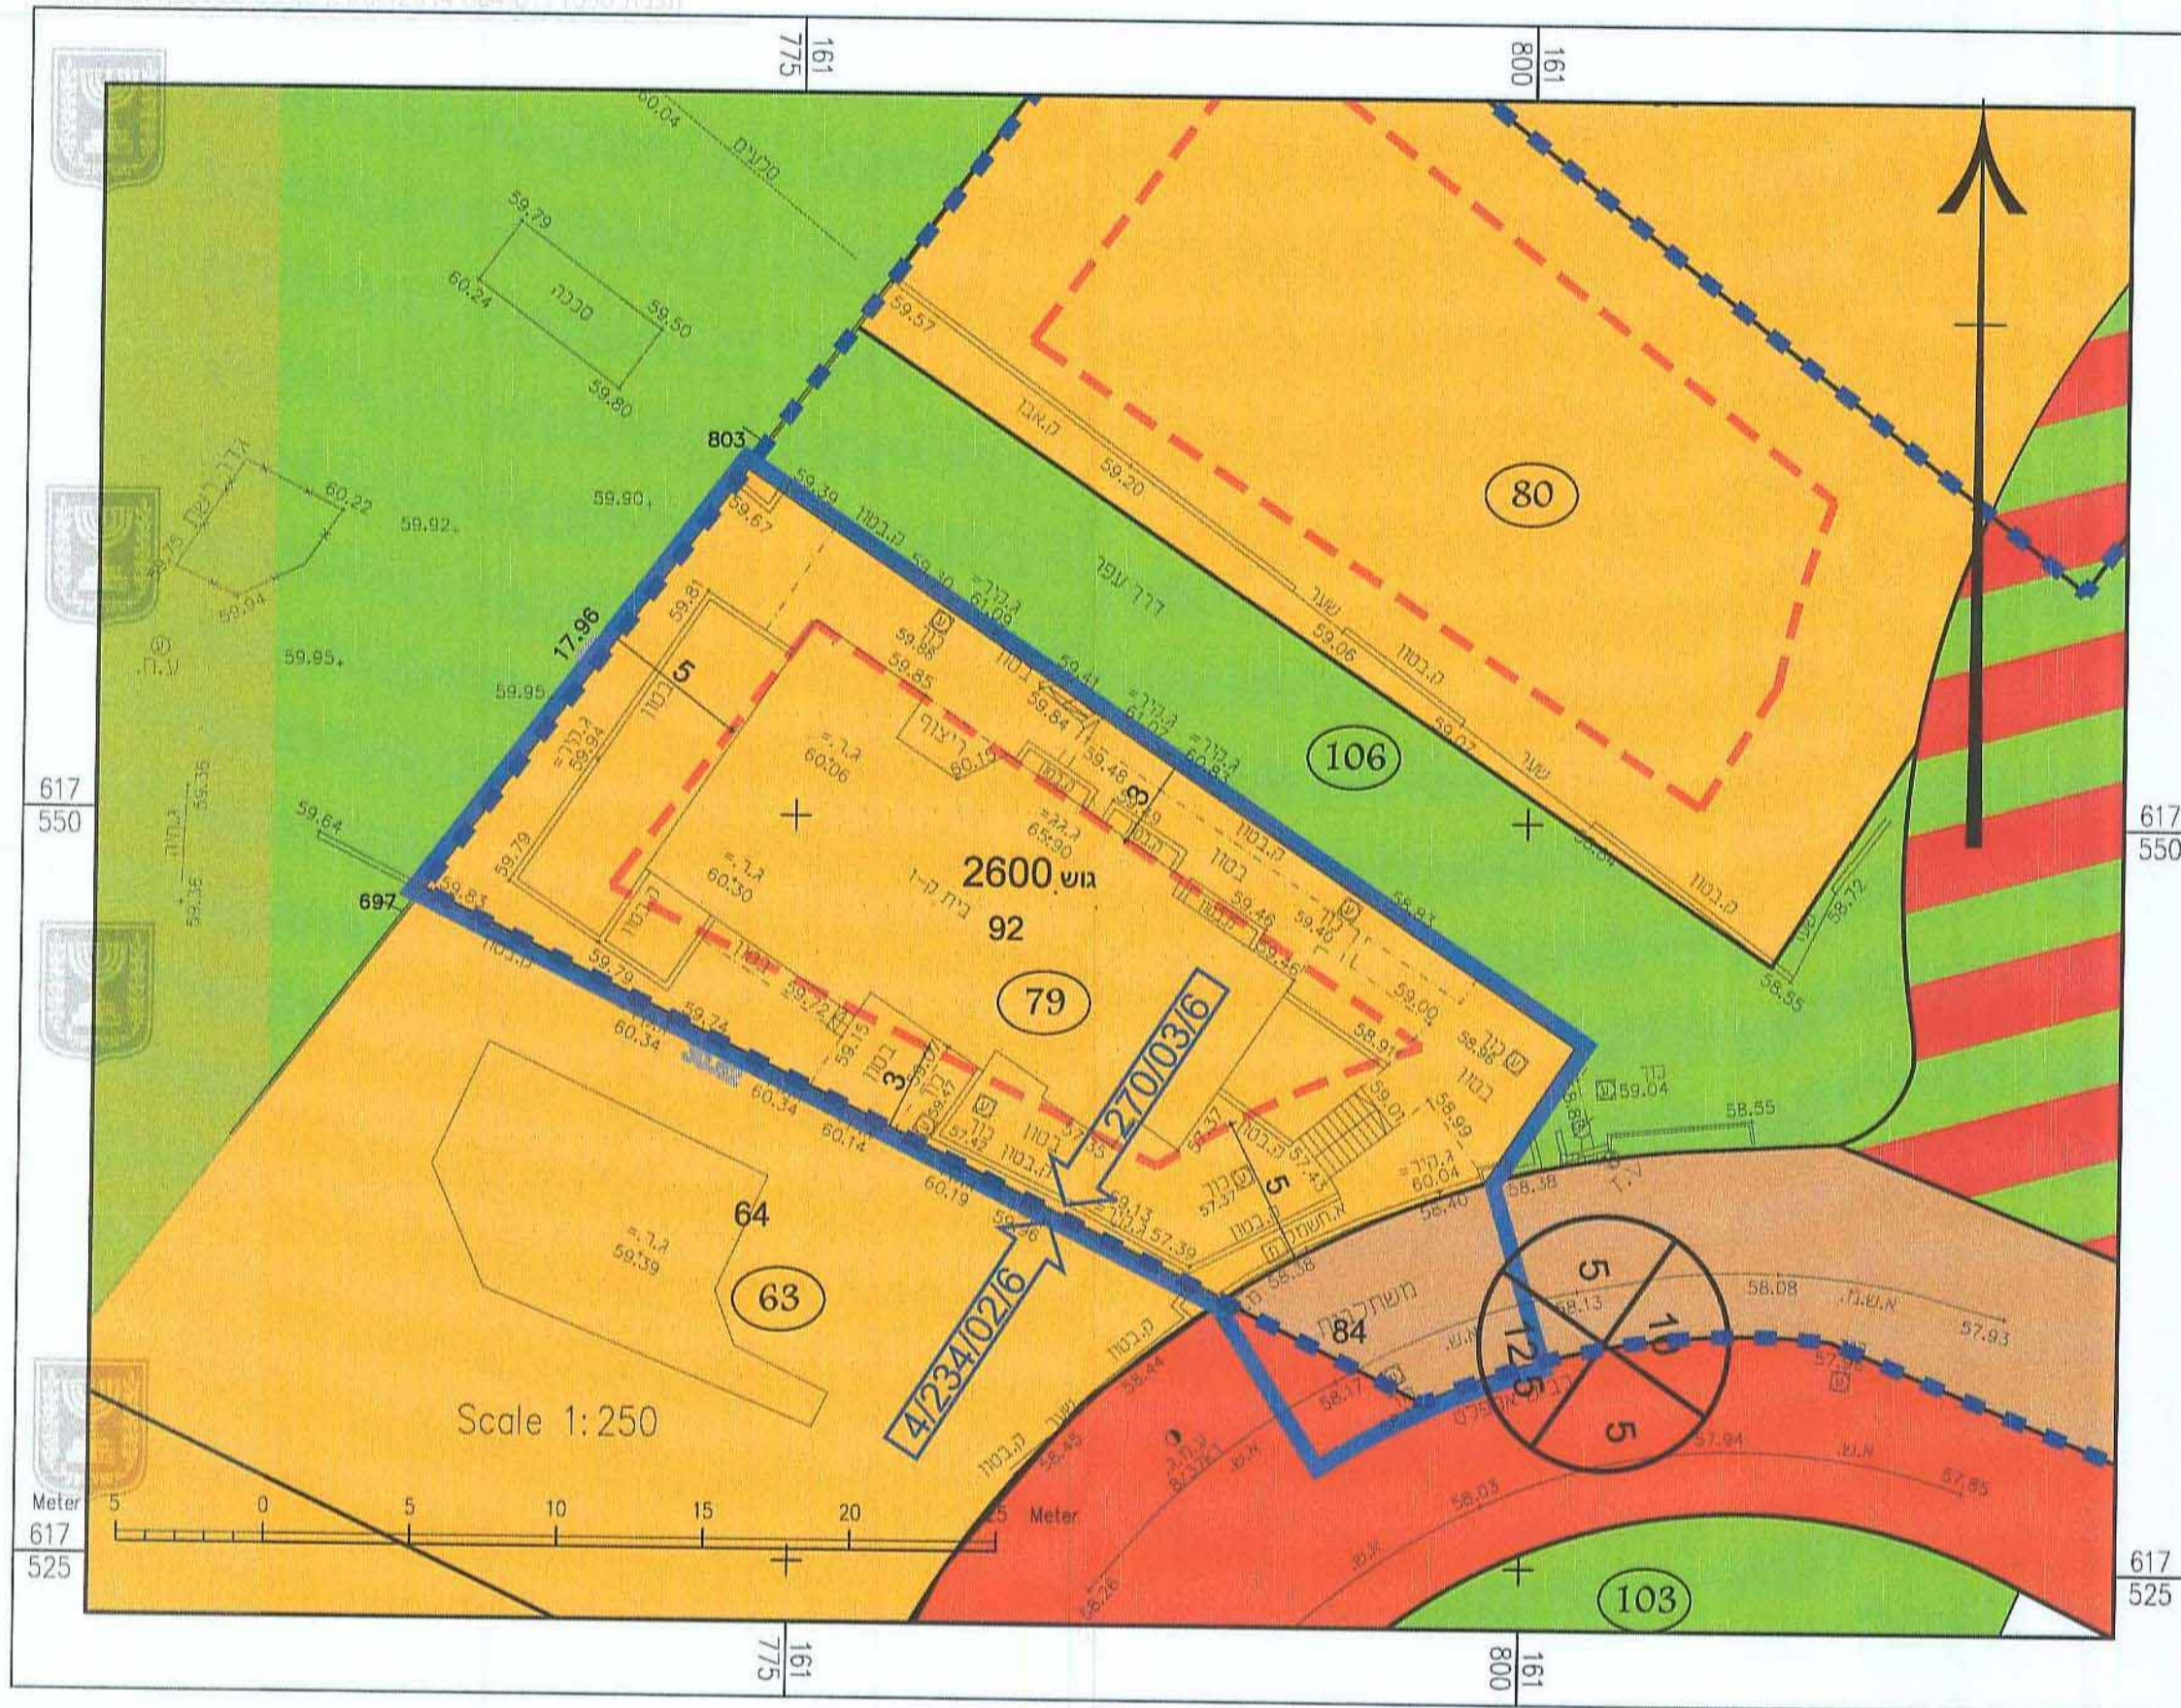

מקרא מצב מאושר

- אזור מגורים א' *
 - שצ"פ *
 - דרך קיימת *
 - דרך מוצעת *
 - דרך משולבת *
 - מכנה קיים
- גבול תוכנית
 - גבול תוכנית מאושרת
 - גוש 2600
 - גוש 92
 - קו בנין
 - מספר מגרש 78
 - מספר הדרך
 - קו בנין
 - רוחב הדרך

* יעוד קרקע שלא ע"פ מבא"ת 2006

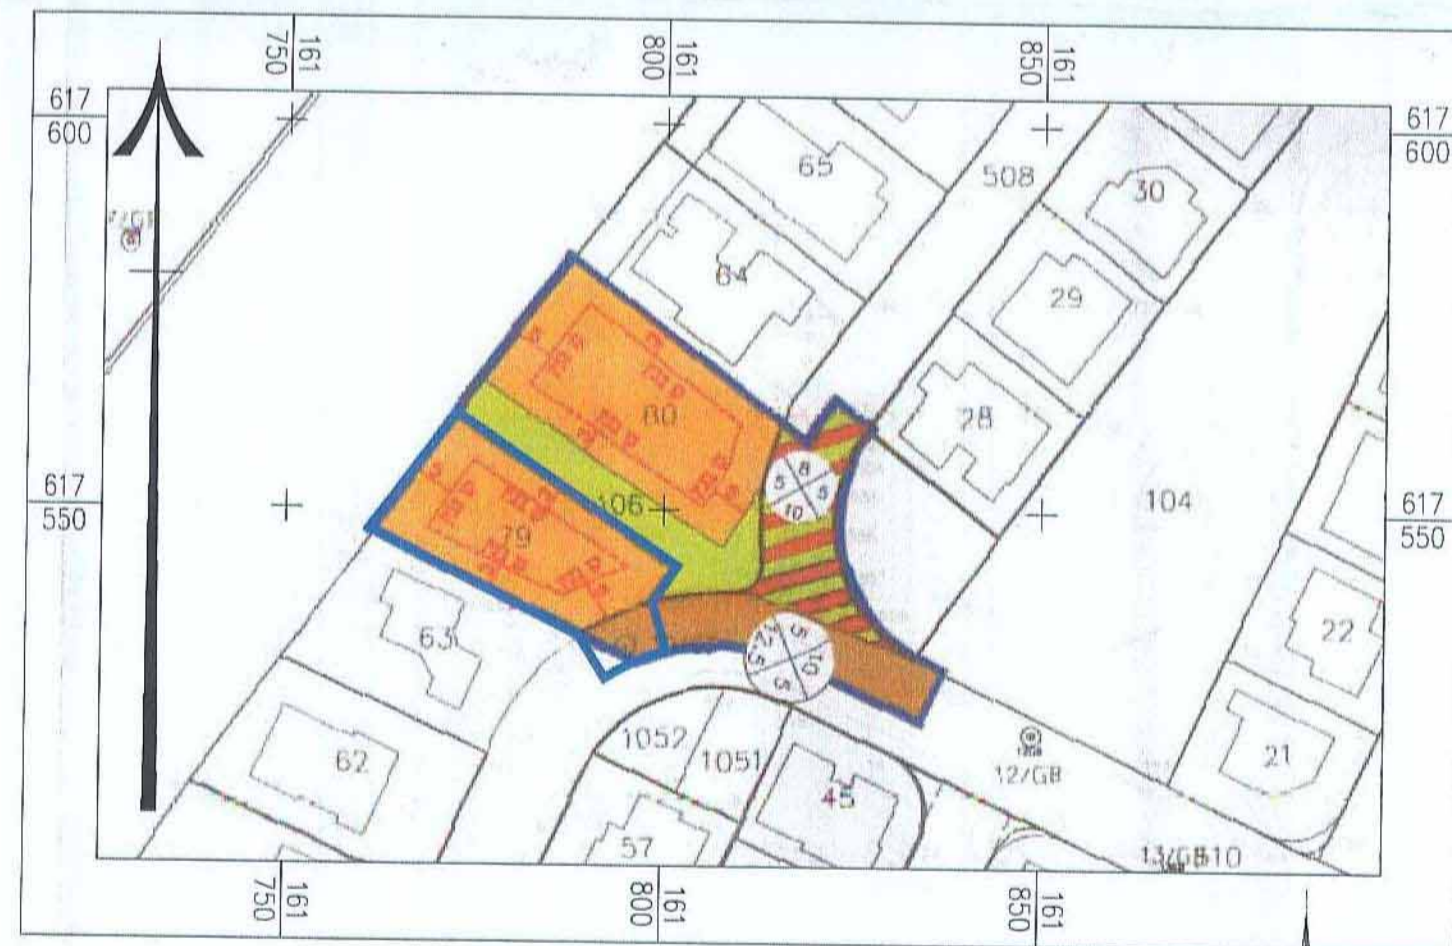

תרשים סביבה ע"פ תכנית מס' 270/03/6
קני"מ 1:1000

