


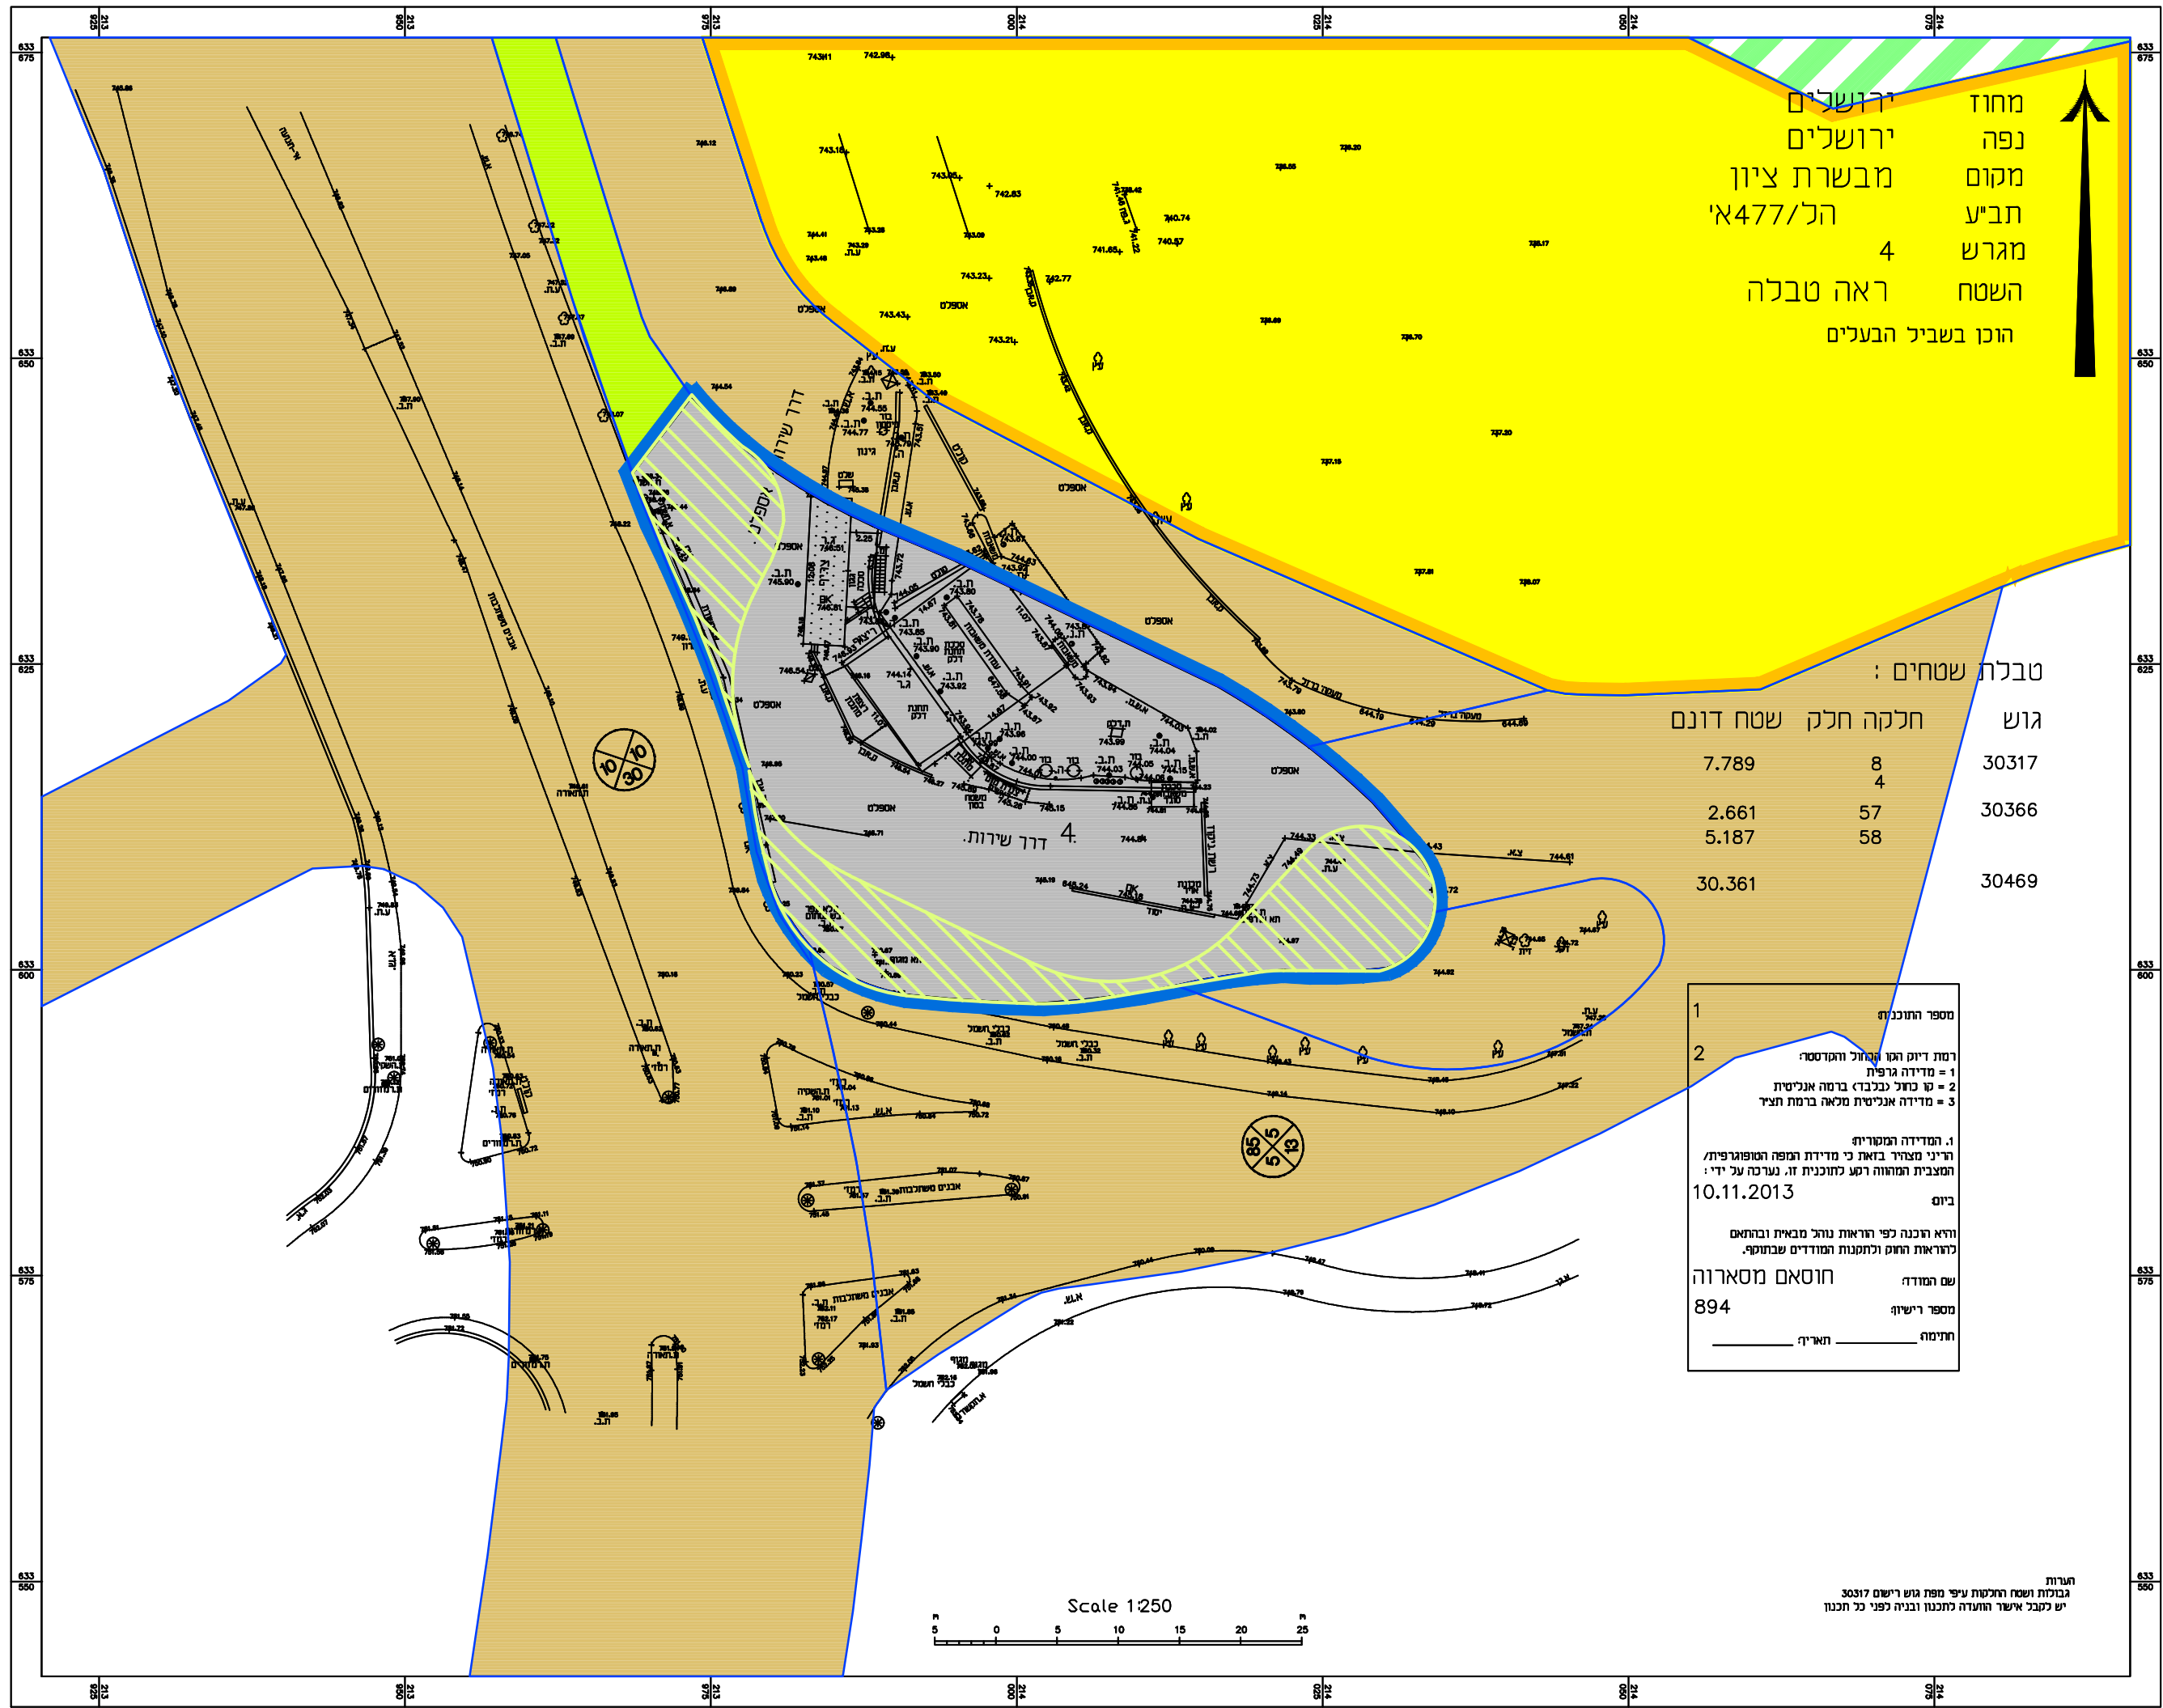

מחוז
נפה
מקום
תב"ע
מגרש
השטח
הוכן בשביל הבעלים

ירושלים
ירושלים
מבשרת ציון
הל/477א'
4
ראה טבלה

טבלת שטחים :

חלקה חלק	שטח דונם	גוש
7.789	8	30317
2.661	57	30366
5.187	58	
30.361		30469

1 מספר התוכנית
2 רמת ירושלים
1 = מדידה גרפית
2 = נקודת כניסה
3 = מדידה אנליטית

1. המדידה והמסירה
הינני מודיע בזה כי מדידת השטח המופיע
המבוצעת והמוחזרת על ידי:
10.11.2013
ביום

הראו והכנה לפי תוצאות נוכח מדידת וזכרון
למדידת השטח והמדידה המודיעת שבנוסף.

חוסאם מסארוה
894
מספר רישיון
חתימה

הערות
גבולות ושטח החקלאות ע"פ מפת גוש רישום 30317
יש לשלם אגרת חקלאות ולתכנן ובניה לפני כל תכנון

חוק התכנון והבנייה, התשכ"ה - 1965
תכנית מפורטת

מס' 152-0185215

תחנת תדלוק סומך

תשריט מצב מאושר גליון 1 מתוך 1

מחוז	ירושלים
מרחב תכנון מקומי	הראל
רשות מקומית	מבשרת ציון
ישוב	מבשרת ציון
תאריך	12/08/2014

שם הנספח	קני"מ
מצב מאושר	1:500
תרשים סביבה	-
תרשים נוסף	-
תרשים נוסף	-
תמונה נוספת	-

שמות וזחתימות:	שם:	שם פרטי ושם משפחה	חתימה:
עורך התוכנית	אילן פרץ	שם התאגיד	
	א.פ. אדריכלות בע"מ		

- מיקרא
- אזור מסחרי
- שטח גינון
- שטח למלונאות
- שטח יעור
- ש.צ.פ.
- דרך מאושרת
- רודטה