


1014286-4

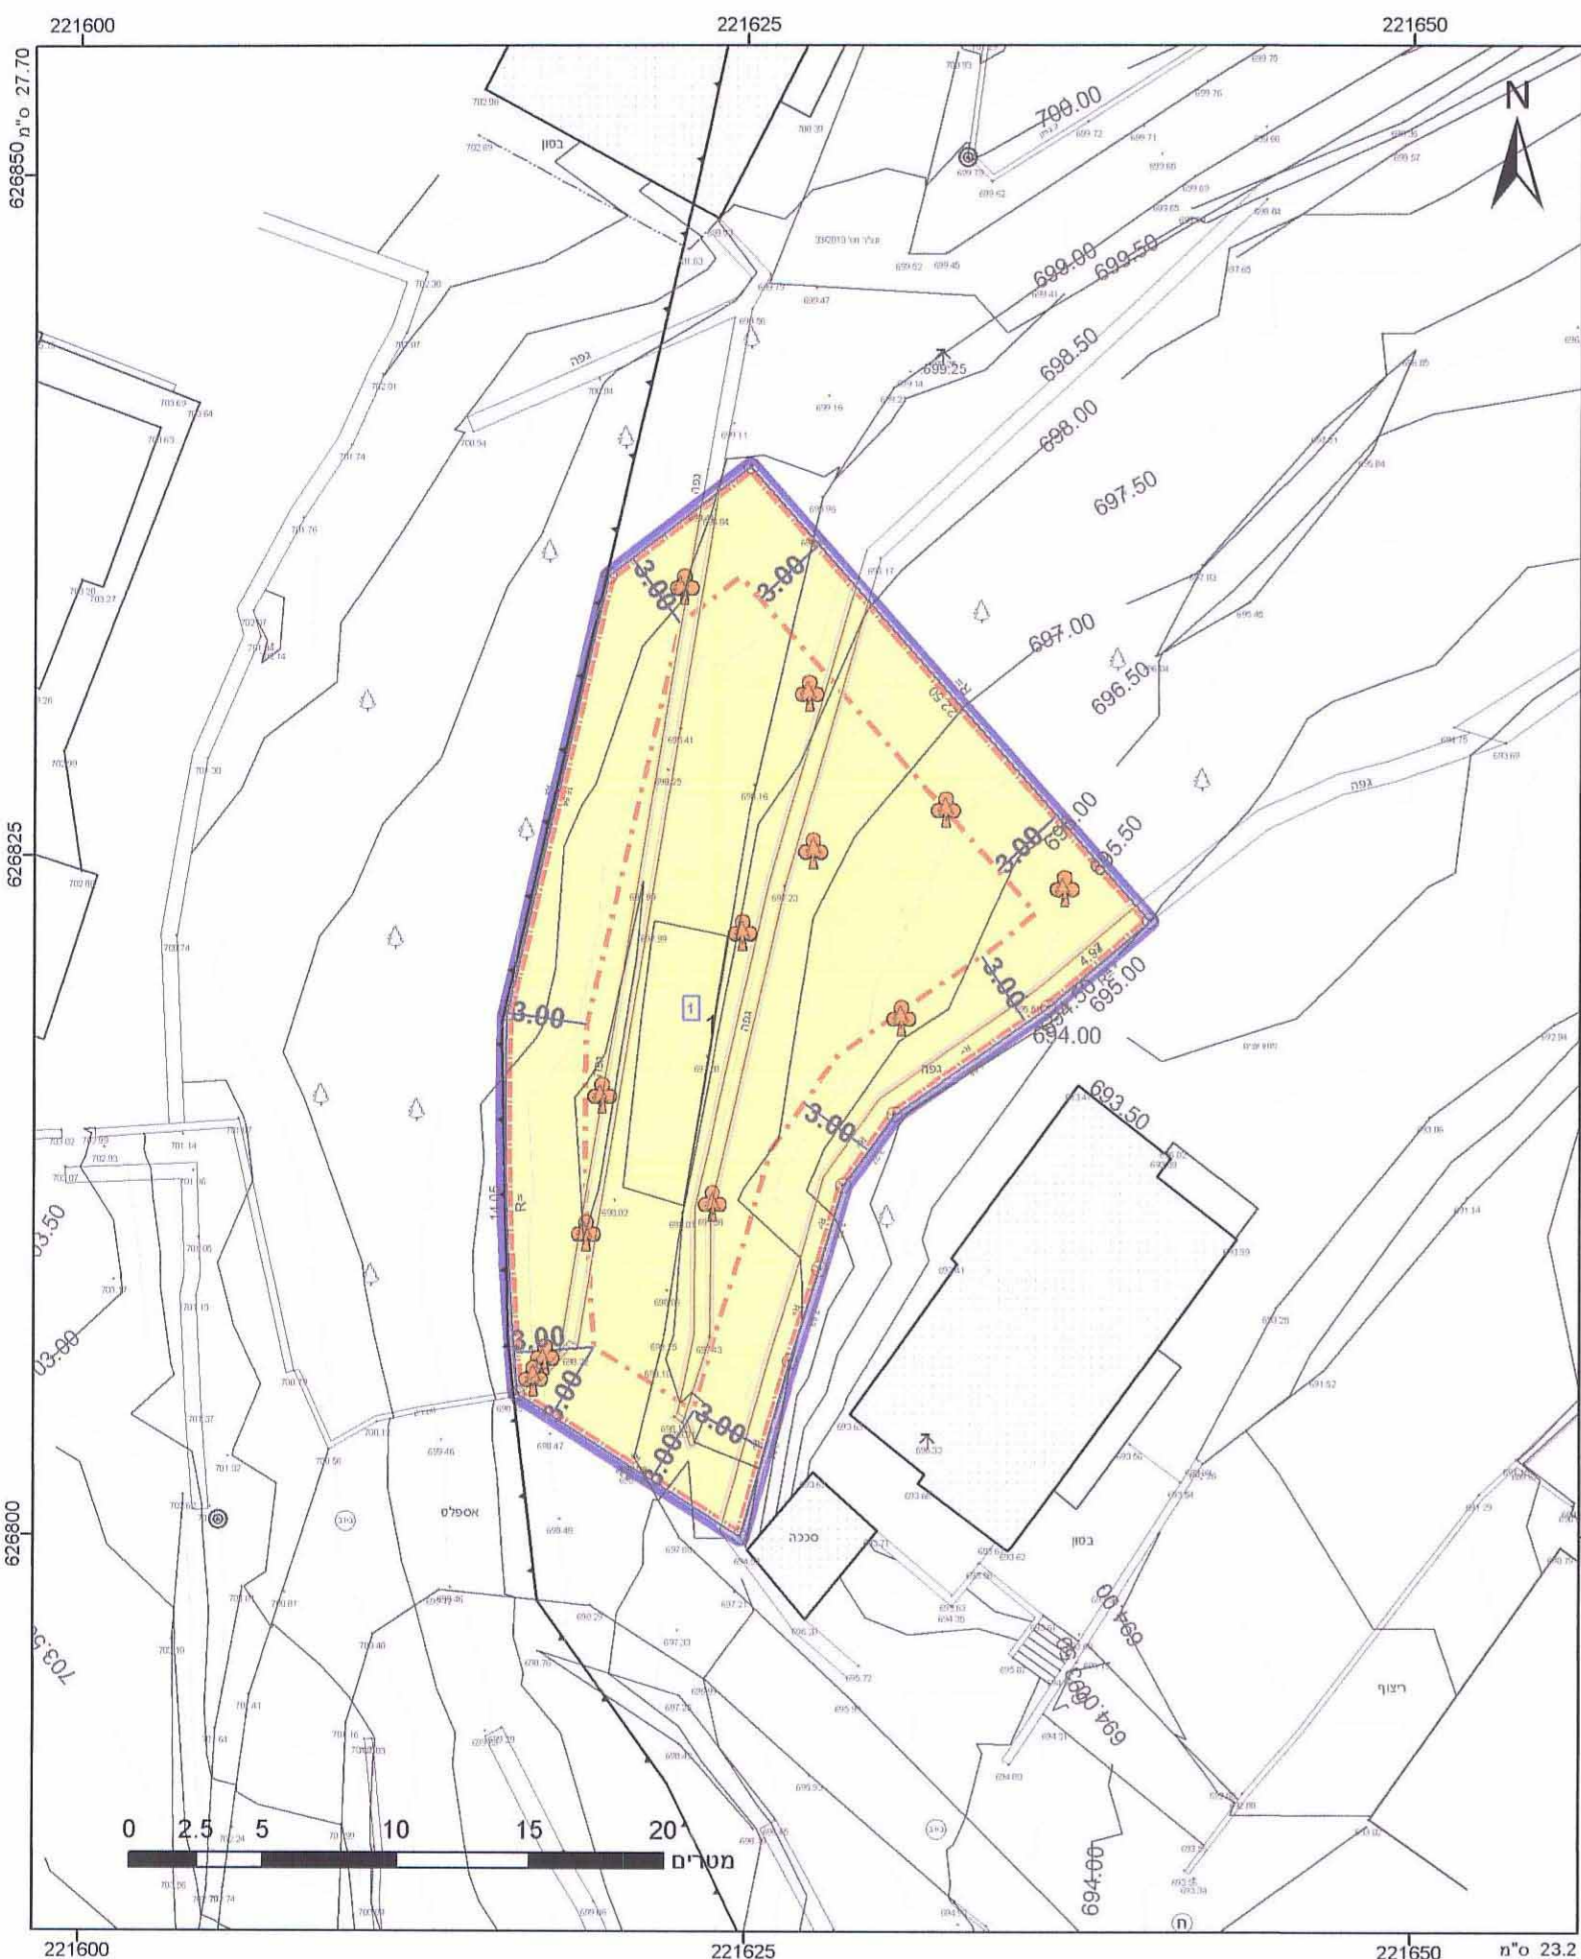

**מקרא**

גבול חתומות	גוש גוש
1234	5
מספר הדרך	מספר חלקה
מספר חלקה	מספר חלקה
מספר חלקה	מספר חלקה

מגורים א

קו בנין תחתי

קו בנין

להריסה

מידות

עץ/עצים להעתקה

**אישורים**

ועדה מקומית

אישור תכנית מס' 101-0180562

הועדה המקומית החליטה לאשר את התכנית בישיבה מס' 101-0180562

מנהל העיר

מנהל העיר

הריני מצהיר בזאת כי המפה הטופוגרפית/המצבית המהווה רקע לתכנית זו, מערכה על ידי ביום 11-04-2014 היא הוכנה לפי הוראות טהל מב"ת ובהתאם להוראות החוק ולתקנות המודדים שבתוקף. דיוק הקו הכחול והקיסטר מדידה אנליטית מלאה ברמת תצ"ר

מחמדי מחמד

שם המודד

מחמד חתומה

מועד חתימה

מ.ר. 882

תאריך

4/1/15

חוק התכנון והבנייה, התשכ"ה - 1965  
תכנית מתאר מקומית

**מס' 101-0180562**

**שינוי קווי בניין, אום טובא**

תשריט מצב מוצע	גיליון 1 מתוך 1
מחוז	ירושלים
מרחב תכנון מקומי	ירושלים
רשות מקומית	ירושלים
ישוב	ירושלים
תכנית בסמכות	מקומית
איחוד וחלוקה	ללא איחוד וחלוקה
היתרים או הרשאות	תכנית שמכונה ניתן להוציא היתרים או הרשאות
מונה תדפיס התשריט	10
מועד הפקה	02/01/2015
מהדורה	1
שלב	מילוי תמנים למתן חוקי
שטח התכנית	0.51 דונם
קנה מידה	1:250

**שמות וחתימות\***

מגיש תכנית	טהר אבו טיר
חתימה	חתימה
עורך ראשי	טהר אבו טיר
חתימה	חתימה

مسك للاستشارات والأعمال الهندسية  
מוסק לייעוצים ועבודות הנדסה  
אדר, סתר קואסמי מס, דשעון 19772  
P.O.Box:94107 Telefax:5834912

**בעלי ענין בקרקע\***

בעלים	טהר אבו טיר
חתימה	חתימה

**טבלת גושים וחלקות\***

מספר גוש	חלק/כל הגוש	מספר חלקות בשלמותן	מספרי חלקות בחלקיותן
30790	חלק 1		

\* כמפורט בהוראות / הודעה

**תרשים התמצאות 1:1500**

שנת צילום אוויר: 2012/2014  
גוסת מערכת 02.2012