


מ-1014318

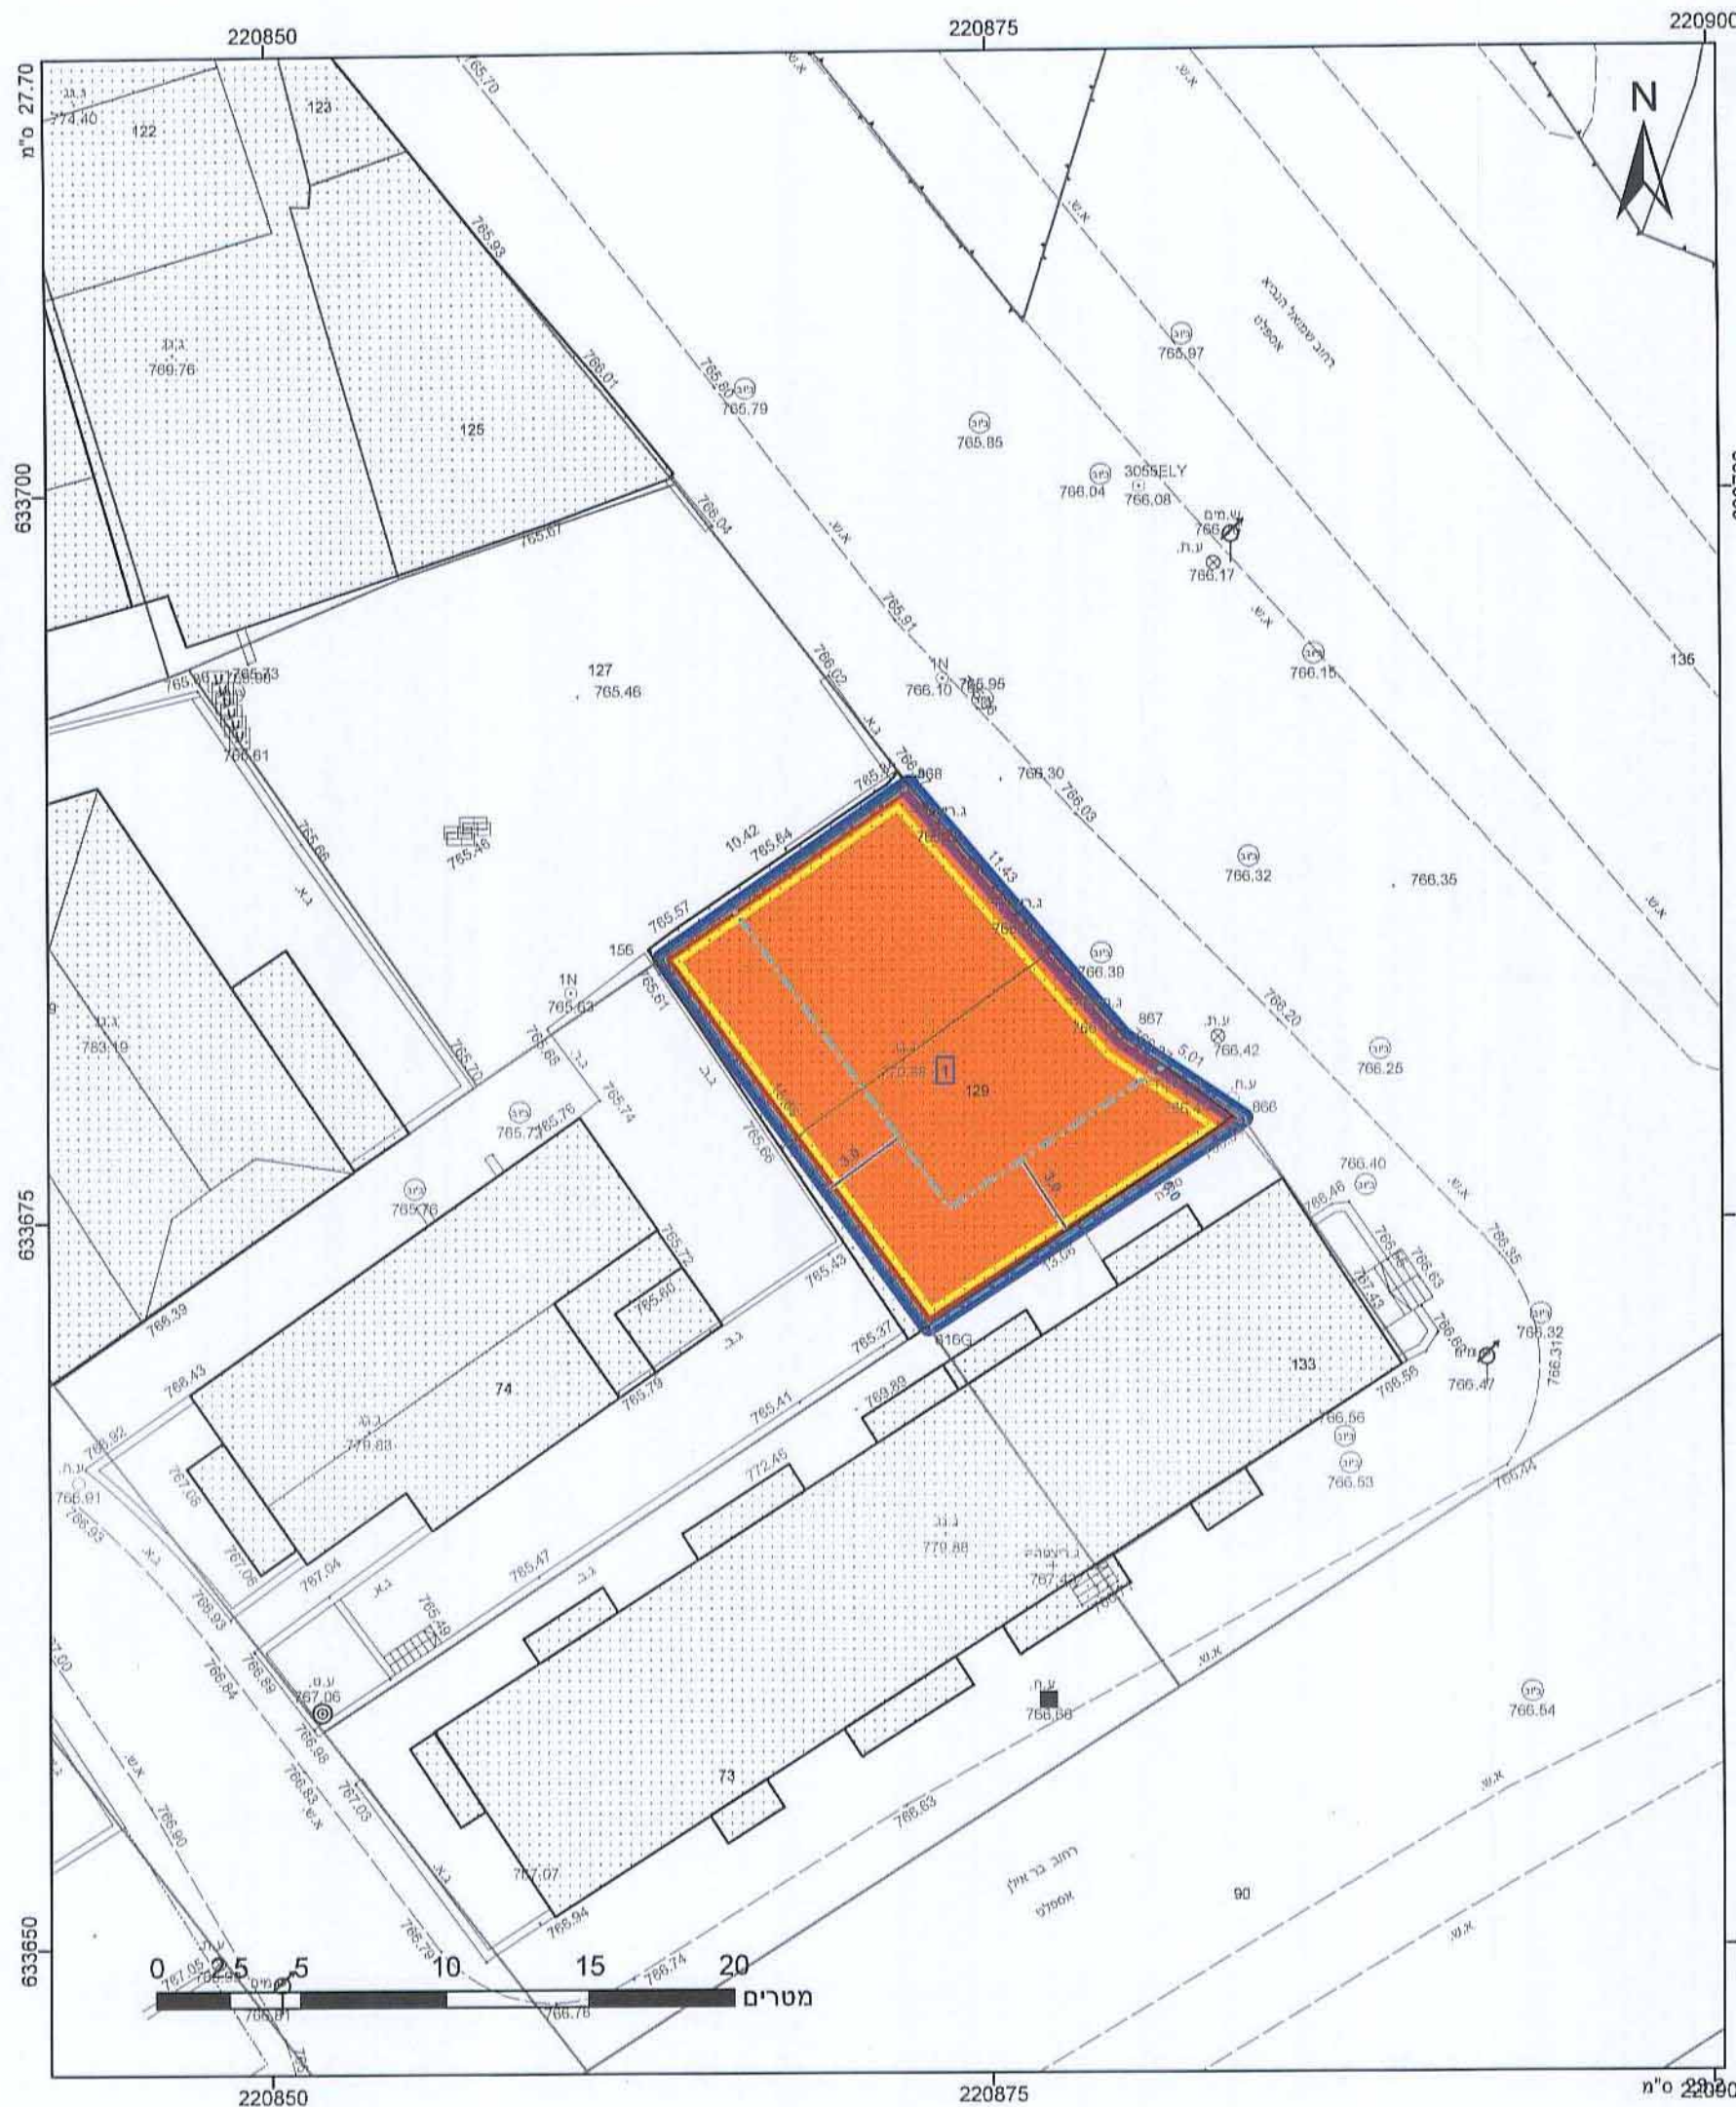

מקרא

גבול התכנית	גוש 1234
מספר חדר	מספר חלקה
מספר חדר	מספר חלקה
מספר חדר	מספר חלקה

- מגורים ד
- מבנה להריסה
- קו בנין
- חזית מסחרית
- מידות
- קו בנין תחת/ תת קרקעי

אישורים

בעלים	ירון זקן	חתימה:
בעלים	רמי זקן	חתימה:
בעלים	ניצה שבבו	חתימה:

חוק התכנון והבניה, התשכ"ה - 1965
משרד הפנים - מחוז ירושלים
 הוועדה הממונה על חלוקת ביום: 15-3-15
לאשר את התכנית

התכנית לא נקבעה טעונה אישור השר
 התכנית נקבעה טעונה אישור השר

תאריך: 15-3-15
 ליו"ר הוועדה הממונה

הריני מצהיר בזאת כי המפה הטופוגרפית/המצבית המהווה רקע לתכנית זו, נערכה על ידי ביום 19.6.2014 והיא הוכנה לפי הוראות נוהל מב"ת ובהתאם להוראות החוק ולתקנות המפורטות שבתוקף. דיוק הקו הכחול והקדסטר: קו כחול (בלבד) ברמה אנליטית יורם אלישיב שם המודד: משה אלוש חתימה: משה אלוש

חוק התכנון והבניה, התשכ"ה - 1965
תכנית מתאר מקומית

מס' 101-0051656

בניין למגורים ולמסחר
בסנהדריה

תשריט מצב מוצע	גיליון 1 מתוך 1
מחוז	ירושלים
מרחב תכנון מקומי	ירושלים
רשות מקומית	ירושלים
ישוב	ירושלים
תכנית בסמכות	מחוזית
איחוד וחלוקה	ללא איחוד וחלוקה
היתרים או הרשאות	תכנית שמטוחה ניתן להוציא היתרים או הרשאות
מונה תדפיס התשריט	11
מועד הפקדה	07/06/2015
מהדורה	10:19
שלב	1
שטח התכנית	0.177 דונם
קנה מידה	1:250

שמות וחתימות*

מגיש תכנית	נצחיה שבבו	חתימה:
עורך ראשי	אלי רכס	חתימה:

בעלי ענין בקרקע*

בעלים	ירון זקן	חתימה:
בעלים	רמי זקן	חתימה:
בעלים	ניצה שבבו	חתימה:

טבלת גושים וחלקות*

מספר גוש	חלק/ כל הגוש	מספר חלקות בשלמותן	מספר חלקות בחלקיותן
30104	חלק	129	

* כמפורט בהוראות / הודעה
תרשים התמצאות 1:1500

