


מצב מאושר על פי תכניות 1,042, 2,673, 4,331, 4,433א, 4,767, 5,277, מיק/6,024, 7,813, 9,928, 13,984 **קנ"מ 250 : 1**

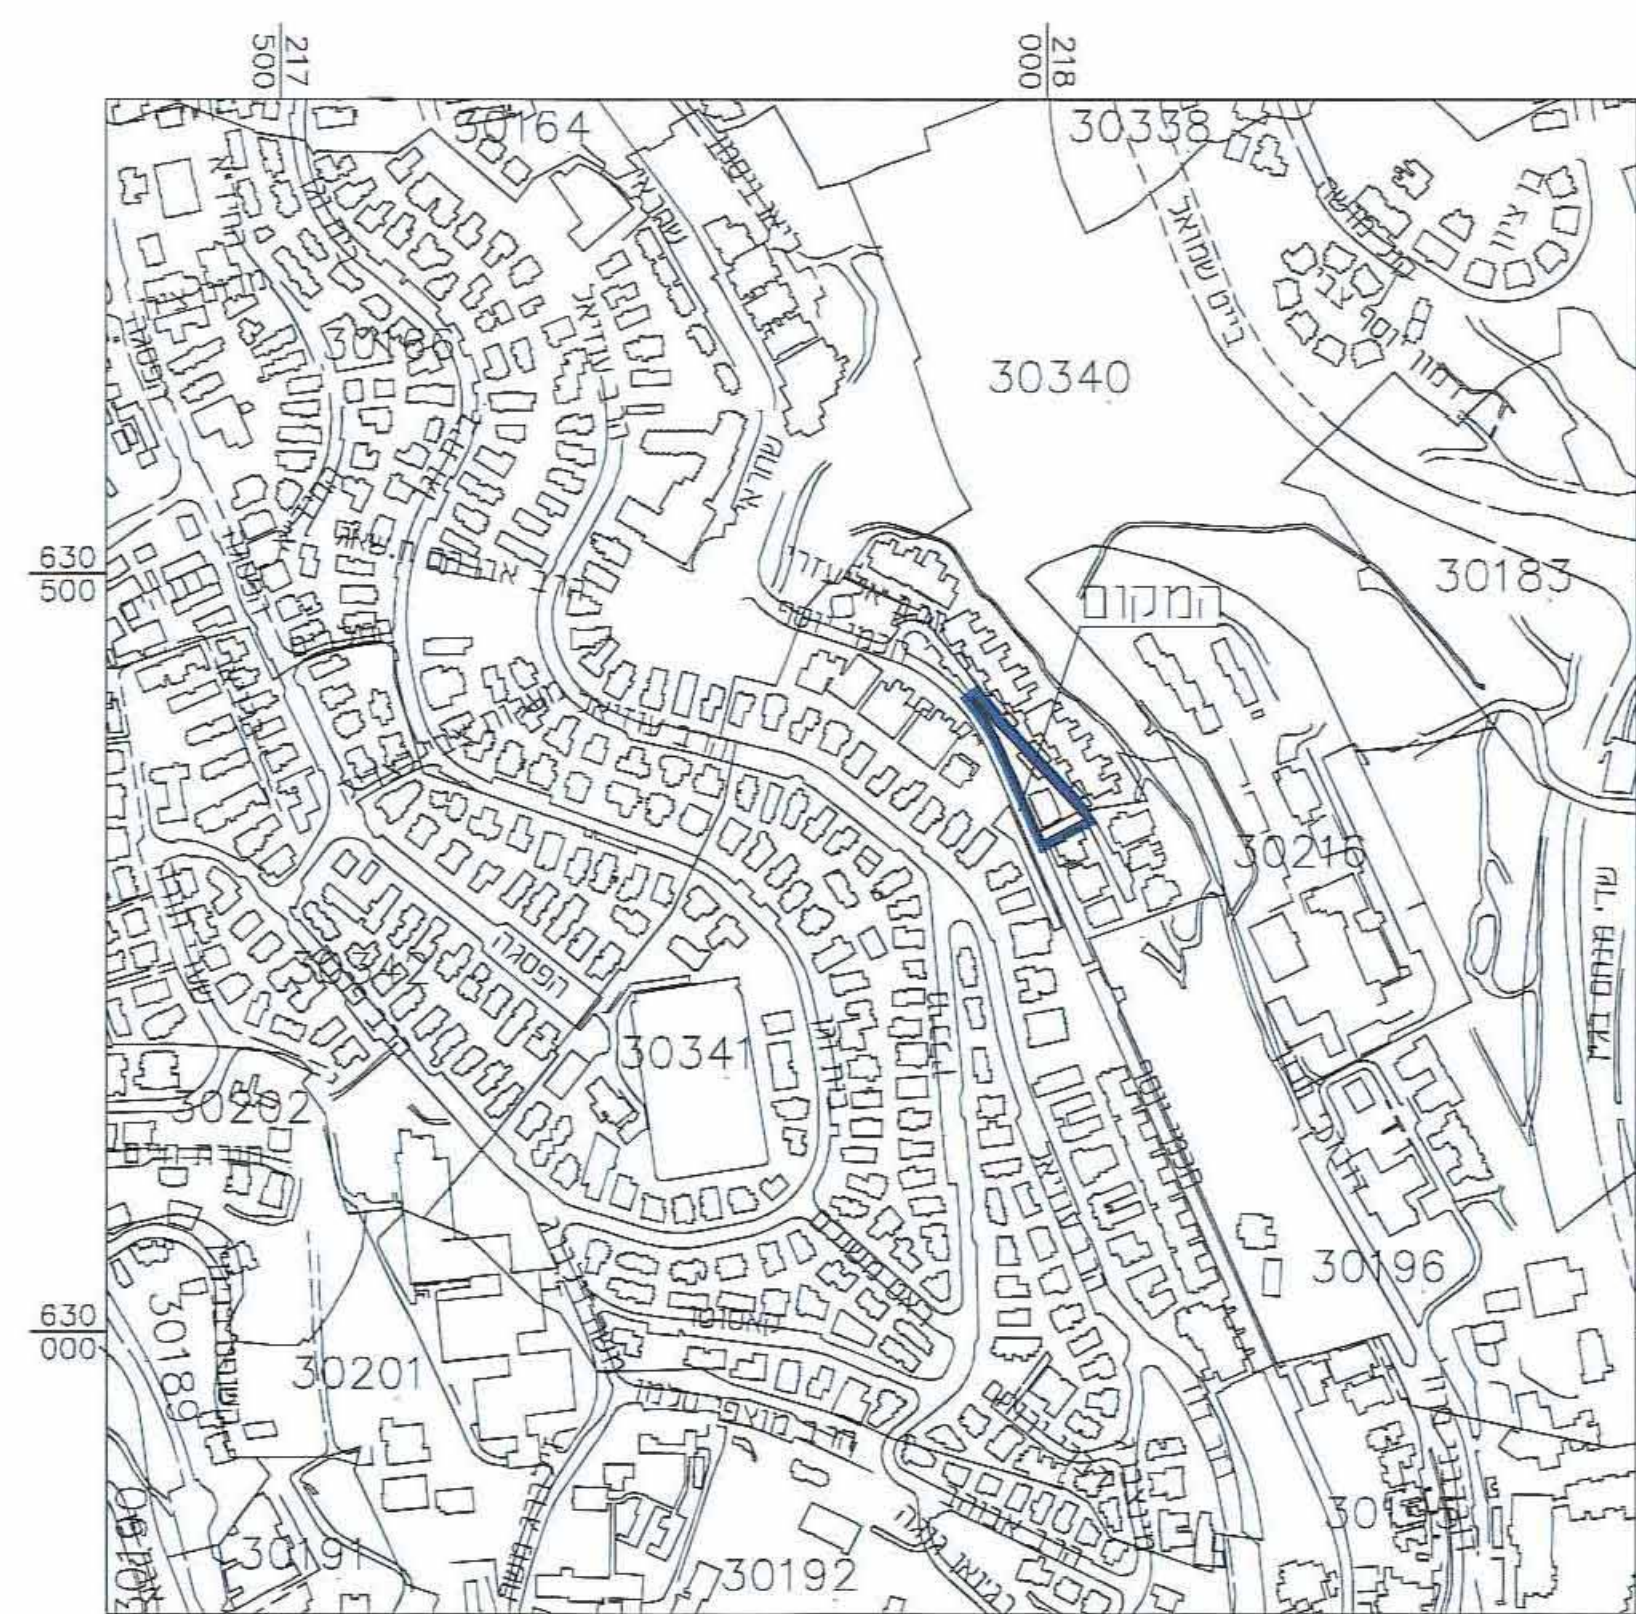

קנה מידה 1:5000



תשריט מצב מאושר

תשריט מצב מאושר

שם התכנית: בניית בניין חדש ברחי חכמי 46, בית וגן, ירושלים.

מחזו : ירושלים
מרחב תכנון מקומי : ירושלים
רשות מקומית : עיריית ירושלים
ישוב : ירושלים
שטח התכנית : 1364 מ"ר
קנה מידה : 1 : 250

ת:

[illegible]

התורה והנבואה

[illegible]

שלב: מתן תוקף מחזור: 2 תאריך: 27/01/2015

שמות וזתימות :

[illegible]

0113

3

מת דיוק תנו הכולל והמספר:
= מידה גרית
= קו נחל יעקבד ברס אנליט
= מידה אנליט מכא ברס חצי

המידה המטורית
היני מצרור באות י מידת המפה המופרפת/
למבית המלוה דמ לוחנית זז, שנה על יד:
06.08.14

יוס
הא חנה פל תראות נולד במאי וברחא
ורואת חוץ ותנחת המוריד שבתוק.

ס המודד
אסר ראובן
502
וספר רישוד
20/8/14 תריר 2008/14

קנה מידה 1:1250

