


1014355_M

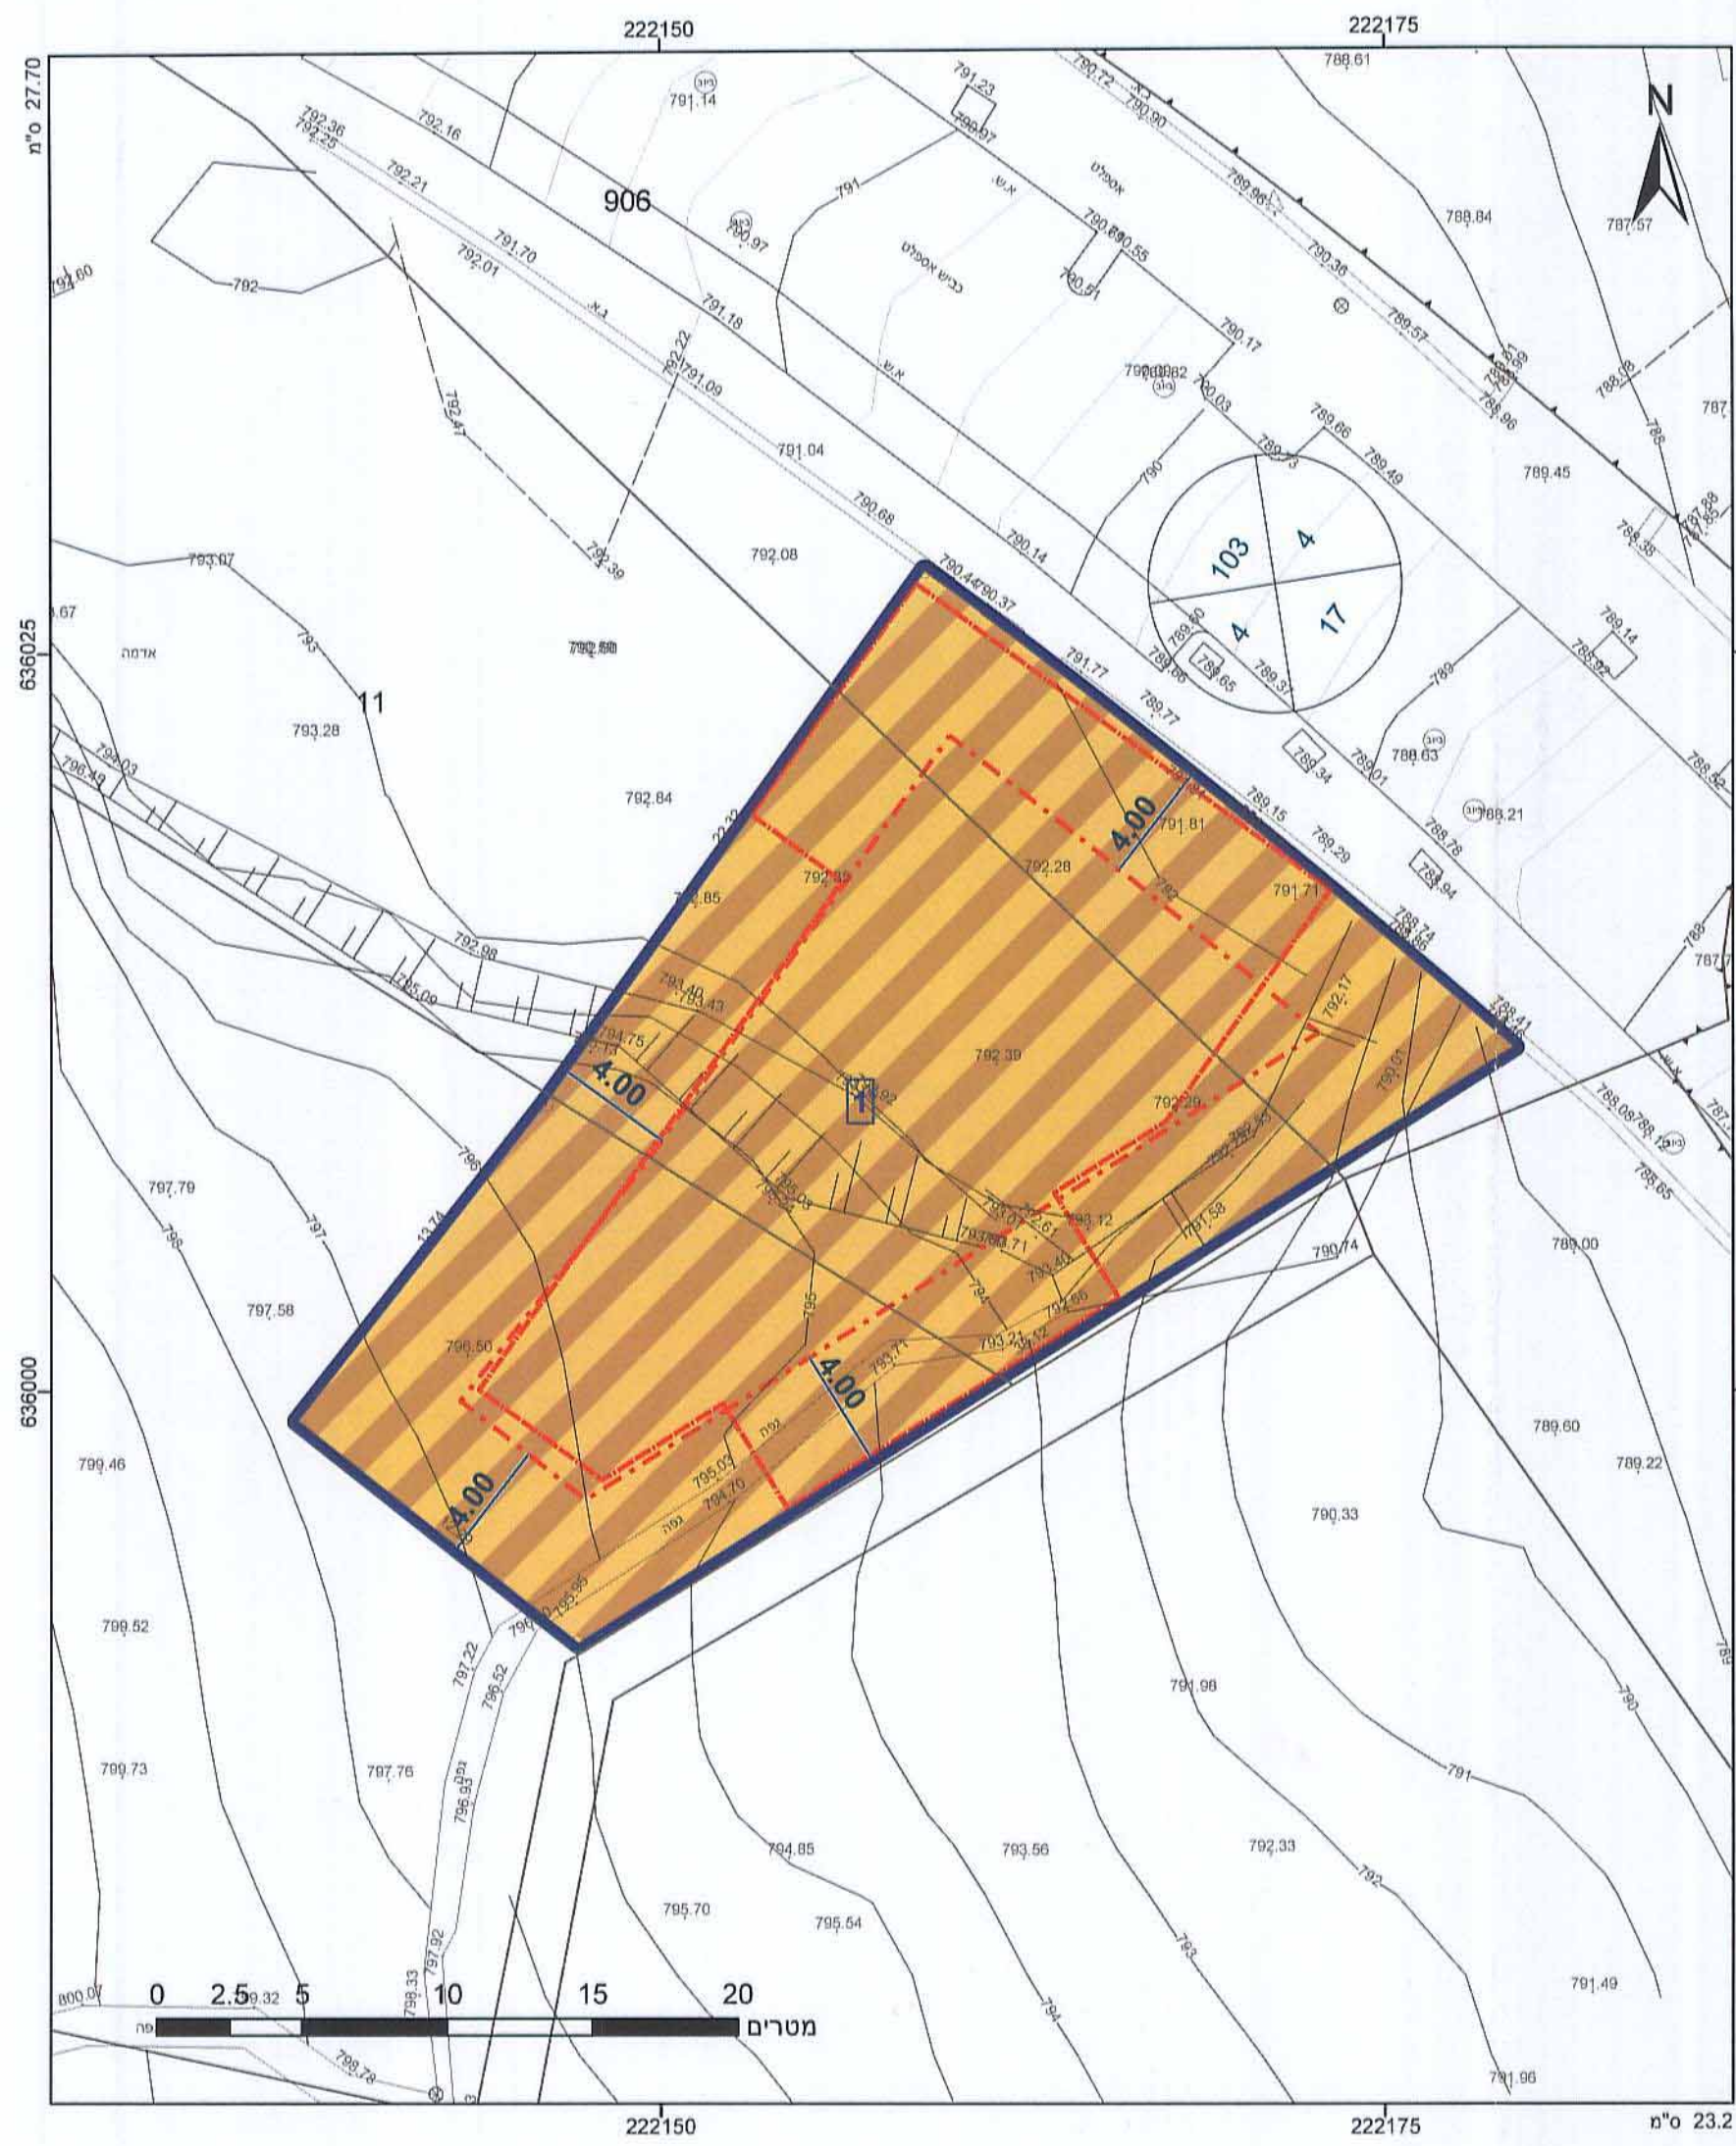

מקרא

תא שטח ומספרו	1	גבול התכנית	1234
מספר הדרך	2	גוש גוש	5
קווי בנין	3	מספר	5
וחגב הדרך	4	גבול חלקה	5
		מספרה	5

מגורים ומבנים ומוסדות ציבור
 קו בנין תחתי
 קו בנין
 מידות

אישורים

חוק התכנון והבניה, התשכ"ה - 1965
 משד הפנים - מחוז ירושלים
 הוועדה המקומית החליטה ביום: 1.3.15
 לאשר את התכנית

התכנית לא נקבעה טעונה אישור השר
 התכנית נקבעה טעונה אישור השר

תאריך: 22.3.2015
 מספר רישון: 1168
 תאריך: 22.3.2015

הר"ם מצהיר בזאת כי המפה הטופוגרפית/המצבית המהווה רקע לתכנית זו נערכה על ידי ביום 5/5/2014 והיא הוכנה לפי הוראות מהל מב"ת ובהתאם להוראות החוק ולתקנות המודדים שבתוקף. דיוק הקו הכחול והמספר: מדידה אנליטית מלאה ברמת תצ"ר
 מאת: אבו רגיב
 יו"ם התכנון והבניה
 ונדס ומנדט מוסמך
 מ.ס.ד. שנת 1168

חוק התכנון והבניה, התשכ"ה - 1965
תכנית מתאר מקומית

מס' 101-0083659
הקמת בניין מגורים חדש
ומועדון לקשיש בשכ' שועפאט - ירושלים

תשריט מצב מוצע	גיליון 1 מתוך 1
מחוז	ירושלים
מרחב תכנון מקומי	ירושלים
רשות מקומית	ירושלים
ישוב	ירושלים
תכנית בסמכות	מחוזית
איחוד וחלוקה	ללא איחוד וחלוקה
היתרים או הרשאות	תכנית שמכוחה ניתן להוציא היתרים או הרשאות
מונה תדפיס התשריט	15
מועד הפקה	05/03/2015
מהדורה	1
שלב	מילוי תנאים למתן חוקף
שטח התכנית	0.686 דונם
קנה מידה	1:250

שמות וחתימות*

מגיש תכנית	סאמר חלואני	תאריך:	22.3.15
שורר ראשי	באסם עליאן	תאריך:	22.3.15

חתימה: סאמר חלואני
 חתימה: באסם עליאן
 מ.ר. 74547

בעלי ענין בקרקע*

בעלים	סאמר חלואני	תאריך:	22.3.15
-------	-------------	--------	---------

טבלת גושים וחלקות*

מספר גוש	חלק/כל הגוש	מספרי חלקות בשלמותן	מספרי חלקות בחלקיותן
30549	חלק		9,11,906

* כמפורט בהוראות / הודעה

