

מצב מאושר

ק"מ 1 : 250



מקרא מצב מאושר

גבול תכנית
גבול תכנית מאושרת ומספרה

דרך קיימת או מאושרת

אזור מגורים מיוחד

אזור מגורים מיוחד לפי תב"ע 8549

אזור מגורים 3 לפי תב"ע 4121

אזור מגורים 4

חניה פרטית

מבנה/גדרות ומדרגות להריסה

קו בנין מאושר

בנין קיים

גבול גוש

מספר גוש

גבול חקקה


מספר חקקה

מספר מגרש

30069

243

1

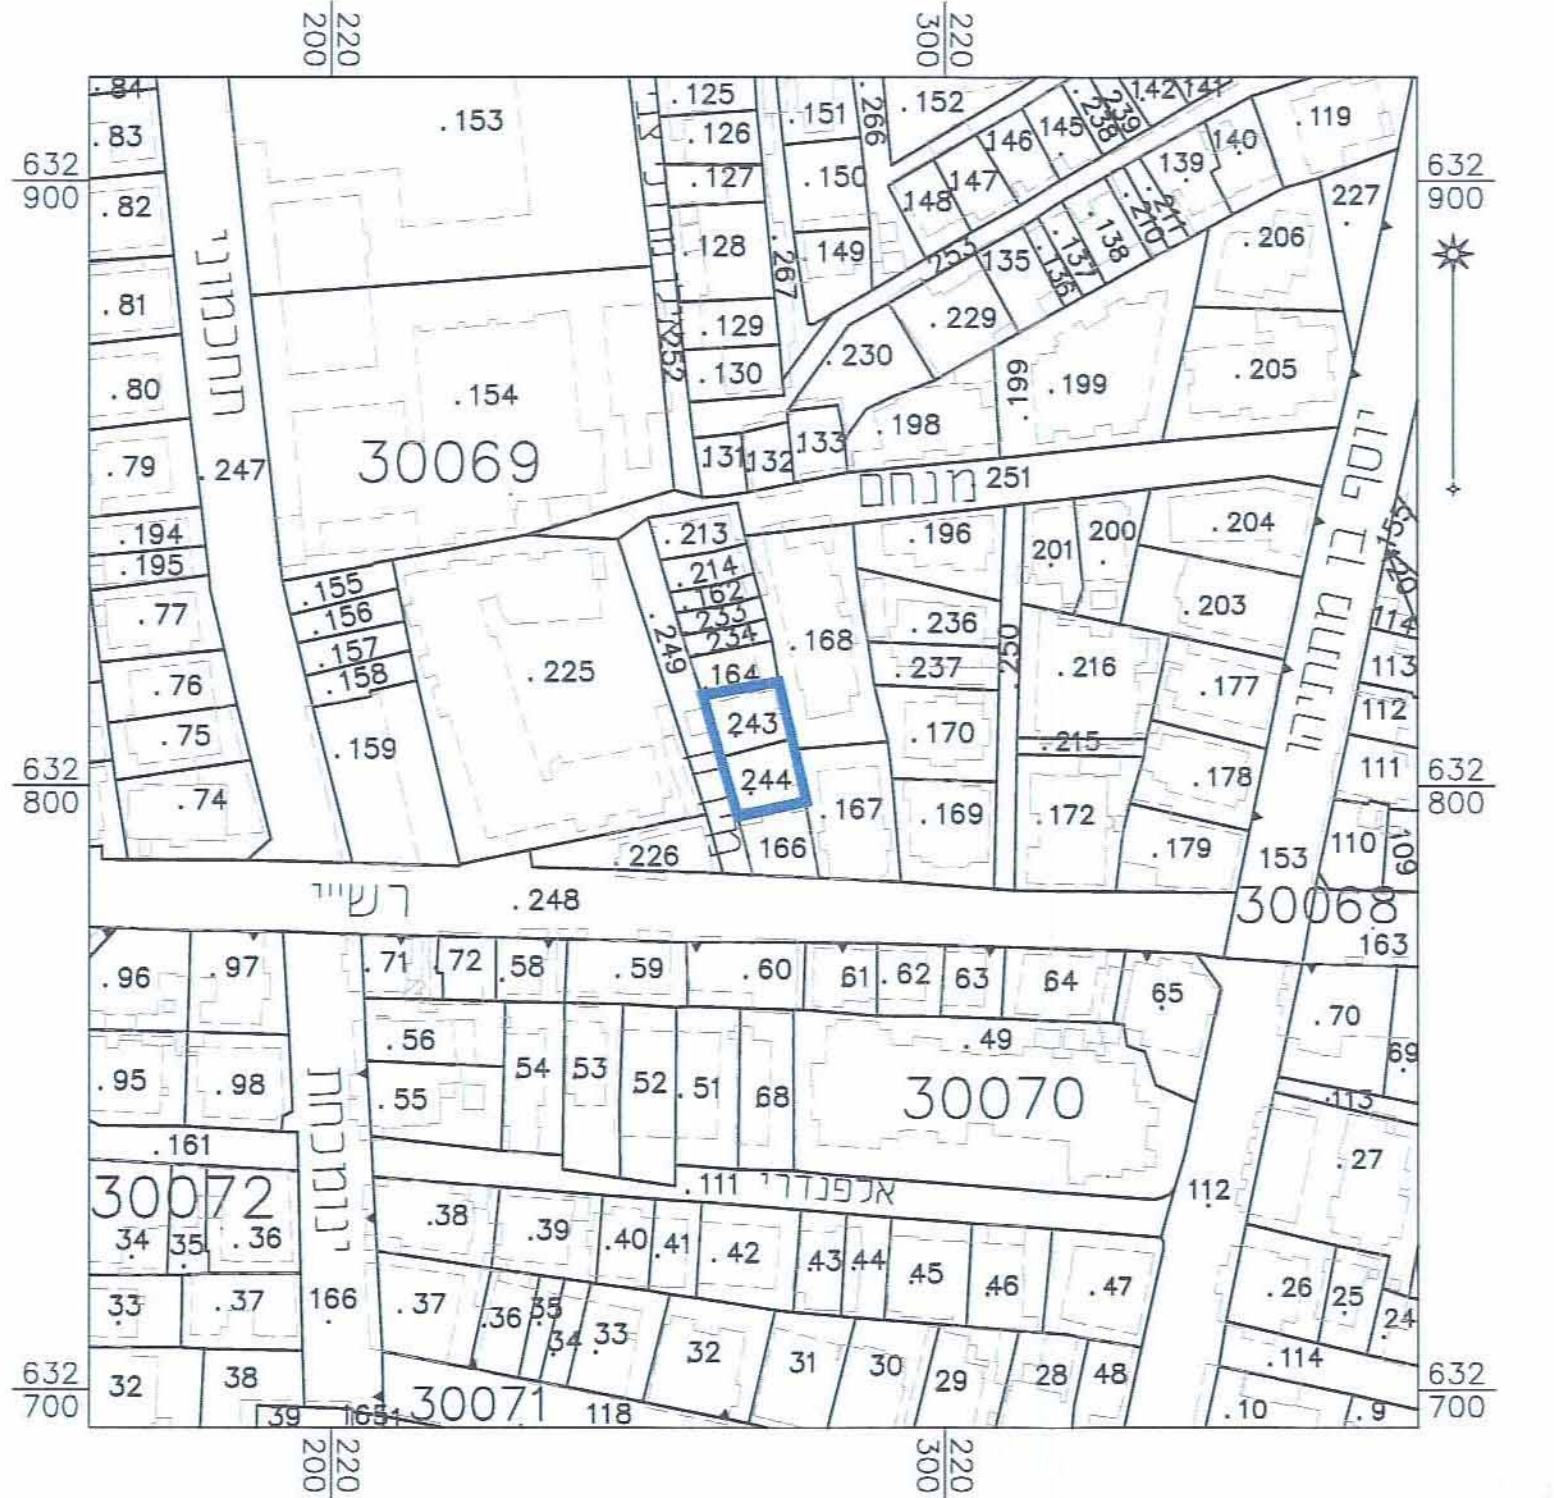

תרשים סביבה קרובה
ק"מ 1 : 1,250

