


1014366-M

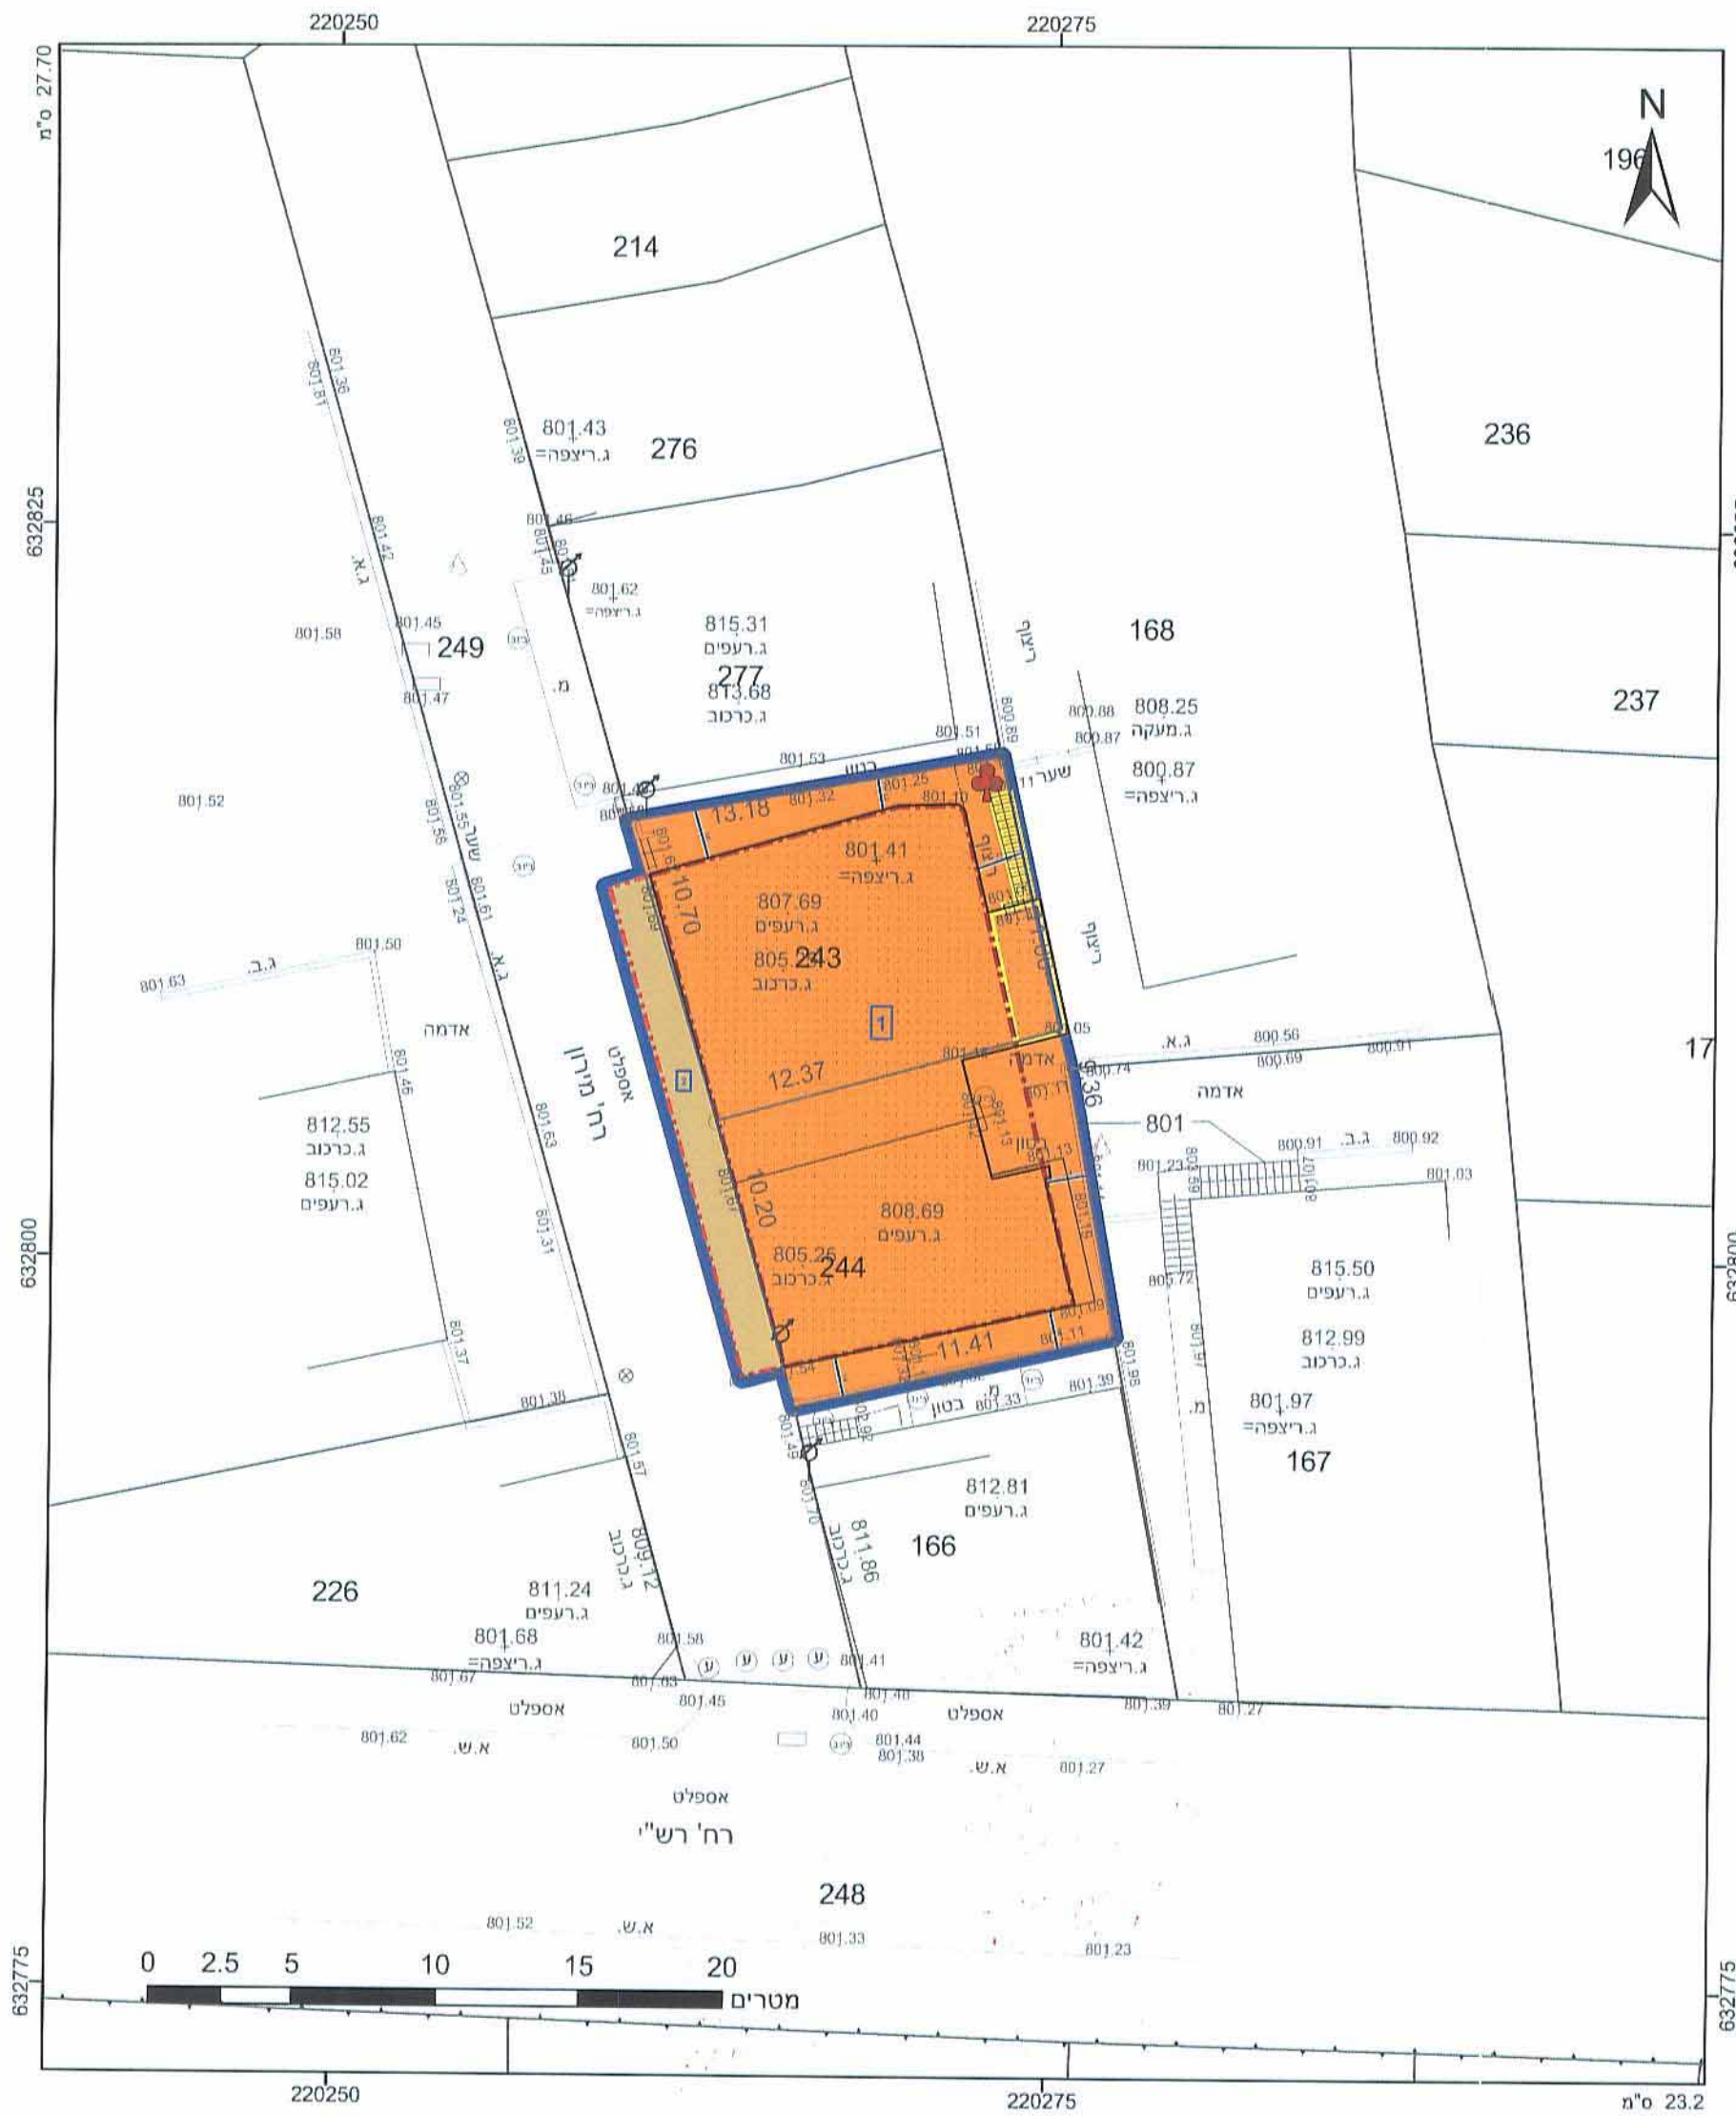

מקרא

תא שטח ומספר: 1
 גבול התכנית: 1234 גוש ומספר
 מספר הדרך: 2, 3, 4
 קווי בנין: 2, 3, 4
 רחוב תברר: 3

גוש 1234
 גבול גוש ומספר: 5
 גבול חלקה ומספרה: 5

דרך מאושרת
 מגורים ג
 מבנה להריסה
 קו-בנין
 קו בנין עילי
 להריסה
 מידות
 עץ/עצים לשימור

אישורים

חוק התכנון והבניה, התשכ"ה - 1965
 משרד הפנים - מחוז ירושלים
 הוועדה המחוזית החליטה ביום: 15.02.12
 לאשר את התכנית

התכנית לא נקבעה טעונה אישור השר
 התכנית נקבעה טעונה אישור השר

תאריך: 28/9/14

הריני מצהיר בזאת כי המפה הטופוגרפית/המצבית המהווה רקע לתכנית זו, נערכה על ידי ביום 15.02.12 והיא הוכנה לפי הוראות טהל מב"ת ובהתאם להוראות החוק ולתקנות המודדים שבתוקף. דיוק הקו הכחול והקדסטה מילימטרית אנליטית מלאה ברמת תצ"ר והקדסטה מילימטרית אנליטית מלאה ברמת תצ"ר.

מספר רישון: 502
 תאריך: 28/9/14

חוק התכנון והבניה, התשכ"ה - 1965
תכנית מתאר מקומית

מס' 101-0078873
הריסת בניין קיים והקמת בניין חדש ברח' מירון 4, מקור ברוך.

תשריט מצב מוצע: גיליון 1 מתוך 1

מחוז	ירושלים
מרחב תכנון מקומי	ירושלים
רשות מקומית	ירושלים
ישוב	ירושלים
תכנית בסמכות	מחוזית
איחוד וחלוקה	איחוד ולא חלוקה לכל הסכמות כל הבעלים בכל תחום התכנית/בחלק מתחום התכנית
היתרים או הרשאות	תכנית שמטרתה ניתן להוציא היתרים או הרשאות
מונה תדפיס התשריט	13
מועד הפקדה	13/04/2015
מספר הדירה	17:51
שלב	1
שטח התכנית	מילי תמאים למתן חוקי דונם: 0.277 קנה מידה: 1:250

שמות וחתימות*

מדיש תכנית	יעקב עזר תאריך: 28/9/14
מדיש תכנית	חתימה: אורייה שוחט
עורך ראשי	אורייה שוחט תאריך: 28/9/14

בעלי ענין בקרקע*

בבעלות רשות מקומית	חתימה: אורייה שוחט
בעלים	חתימה: אורייה שוחט
בעלים	חתימה: אורייה שוחט
בעלים	חתימה: אורייה שוחט

טבלת גושים וחלקות*

מספר גוש	כל הגוש / חלק	מספרי חלקות בשלמותן	מספרי חלקות בחלקיות
30069	חלק	243-244	249

