


מצב מאושר

קנ"מ 1 : 250



מקרא מצב מאושר

- גבול התכנית
- גבול תוכנית מאושרת ומספרה
- קו בניין מאושר
- דרך מאושרת
- אזור מגורים 2 עפי תכנית 3746 א'
- אזור מגורים 3 עפי תכנית 4439 עפי תכנית 2463 עפי תכנית 62
- אזור מגורים 4 עפי תכנית 3052 עפי תכנית 62
- אזור מגורים 4 מיוחד עפי תכנית 3746
- אזור מגורים מיוחד עפי תכנית 5641 עפי תכנית 7025, 6049, 6517, 7079, 7812
- אזור מגורים ג' עפי תכנית 12826
- שטח לבניין ציבור עפי תכנית 4439
- שטח ציבורי פתוח
- מעבר ציבורי להולכי רגל
- בניין קיים
- גבול גוש
- מס' גוש
- גבול חלקה
- מס' חלקה
- מספר הדרך
- קווי בנין
- רוחב הדרך

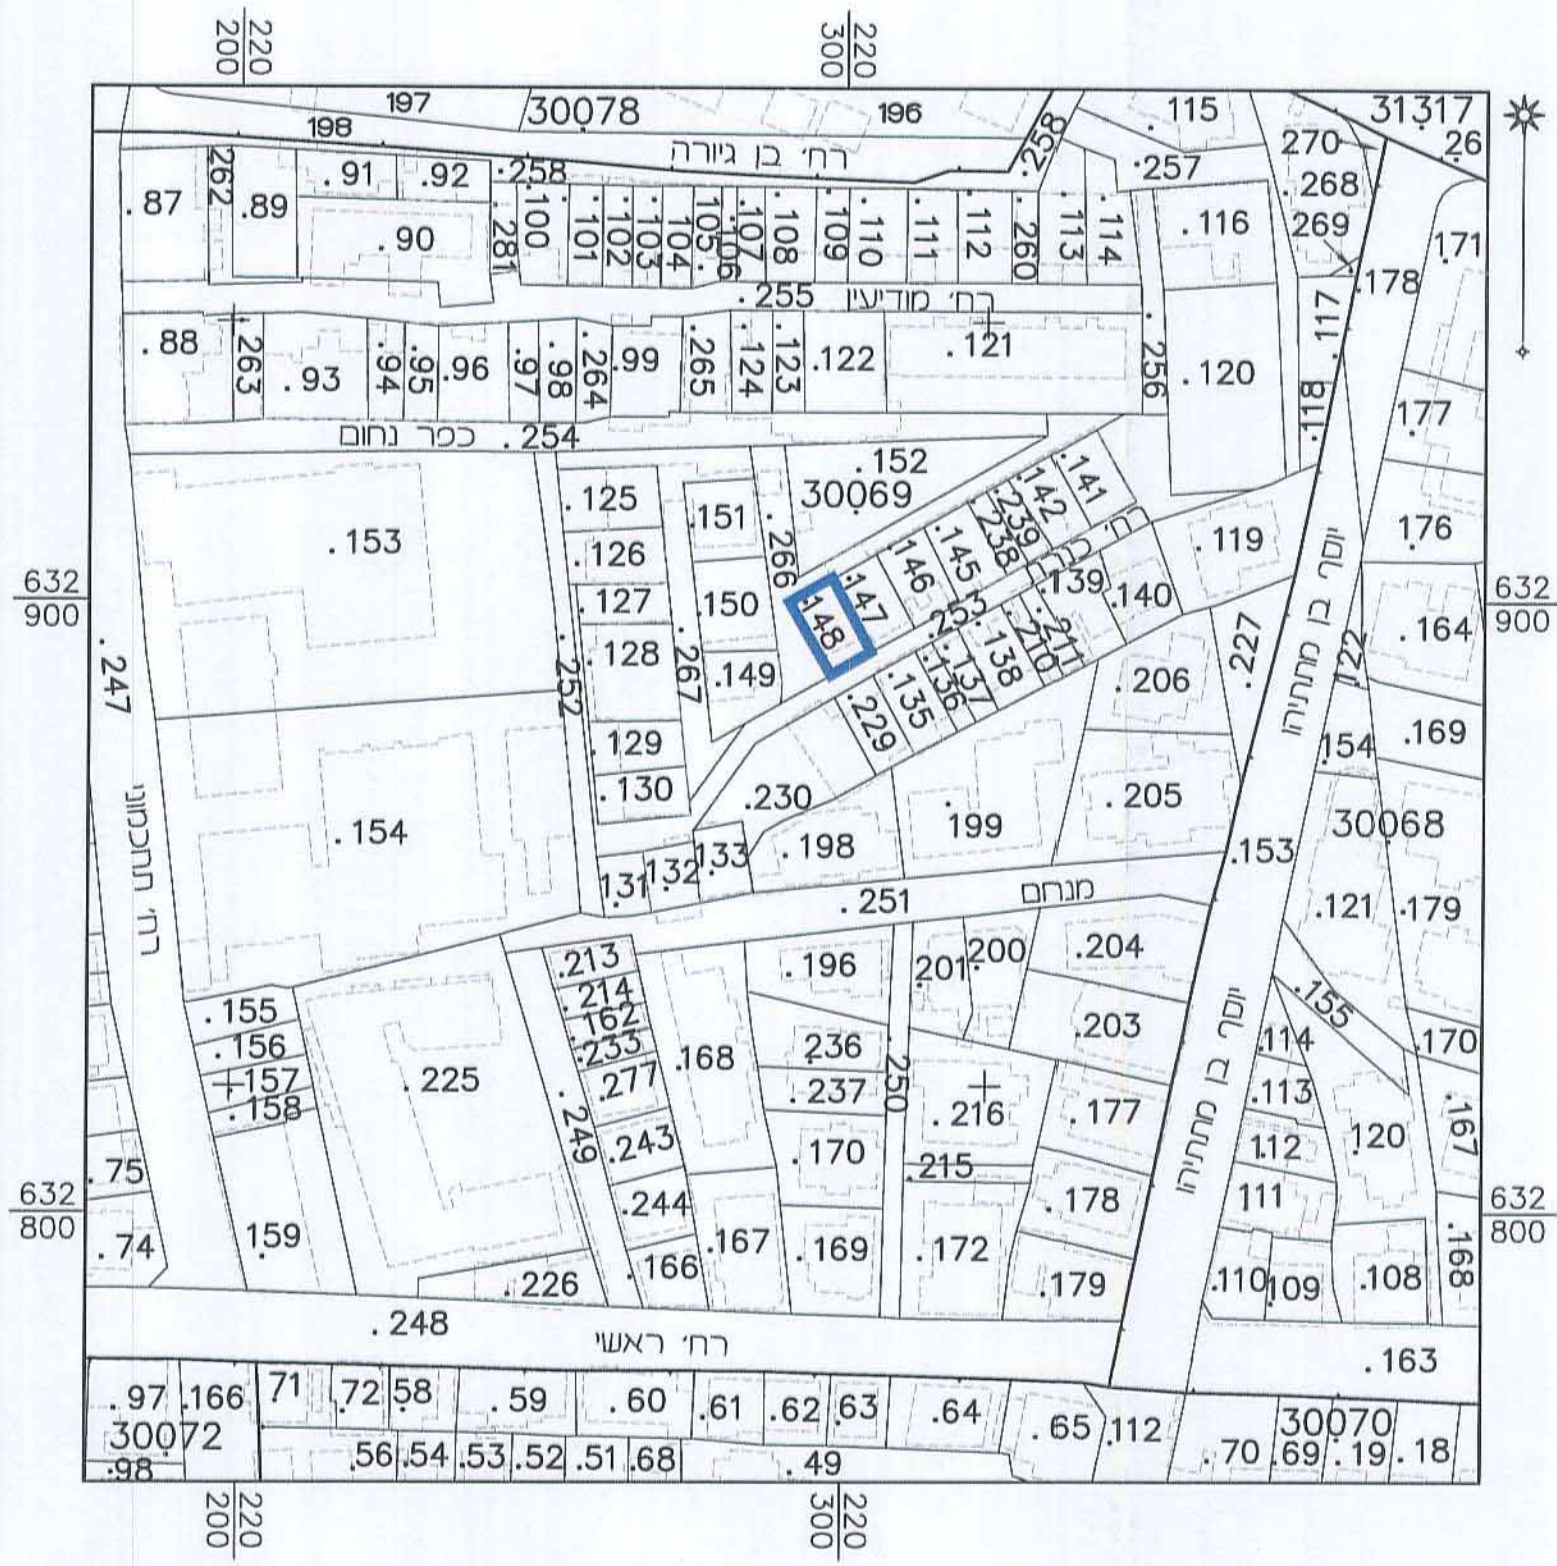

תרשים סביבה קרובה

קנ"מ 1 : 250

