

חוק התכנון והבנייה, התשכ"ה - 1965

תכנית מתאר מקומית

מס' 101-0055798

תוספת שתי קומות ועליית גג בג'בל אל מוכבר

תשריט מצב מוצע		גיליון 1 מתוך 1
מחוז	ירושלים	
מרחב תכנון מקומי	ירושלים	
רשות מקומית	ירושלים	
ישוב	ירושלים	
תכנית בסמכות	מחוזית	
איחוד וחלוקה	ללא איחוד וחלוקה	
היתרים או הרשאות	תכנית שמכוחה ניתן להוציא היתרים או הרשאות	
מונה תדפיס התשריט	9	
מועד הפקדה	24/09/2015	11:08
שלב	מילוי תנאים למתן חוקה	מהדורה 1
שטח התכנית	0.602 דונם	קנה מידה 1:250
אישורים		

שמות וחתימות*	
מגיש התכנית	איילת אבו דהים תאגיד
עורך ראשי	אקני משה תאגיד
יזם	איילת אבו דהים תאגיד

בעלי עניין בקרקע*	
חור	איילת אבו דהים תאגיד
אחר	בשאר עובדתאווני תאגיד

מספר גוש		מספר חלקות	מספר חלקות
31238	גוש 2	מספר חלקות	מספר חלקות

הר"י מצהיר בזאת כי המפה הטופוגרפית/המצבית המהווה רקע לתכנית זו, נערכה על ידי ביום 20/05/2013 והיא הוכנה לפי הוראות נוהל מבא"ת ובהתאם להוראות החוק ולתקנות המודדים שבתוקף. דיוק הקו הכחול והקדסטר: מדידה אנליטית מלאה ברמת תצ"ר

לפירוט נוסף יש לפנות להוראות התכנית

הר"י מצהיר בזאת כי המפה הטופוגרפית/המצבית המהווה רקע לתכנית זו, נערכה על ידי ביום 20/05/2013 והיא הוכנה לפי הוראות נוהל מבא"ת ובהתאם להוראות החוק ולתקנות המודדים שבתוקף. דיוק הקו הכחול והקדסטר: מדידה אנליטית מלאה ברמת תצ"ר

מספר חלקות: 1347
מספר רישון: חתומה
שם המודד: חתומה
מספר חלקות: 1347
מספר רישון: חתומה


מקרא

- דרך מאושרת
- מגורים א
- קו-בנין
- להריסה
- מידות
- עץ/עצים לשימור
- עץ/עצים לעקירה


מקרא מפת מדידה

- מזקנה
- גורדיסכנה/מחמה
- אספס
- אבו שפה
- דוד ענפי
- גדר חוק ורשע
- גדר אבוקיר
- גדר אבוקיר גדרו בסון
- שפת ואדי
- מדרון עקונו שפוע מבני
- עץ
- נעדרת גובה אוסינית
- קו גובה משני 6.5 מ"ס
- קו גובה ראשי 2.5, 5, 10 מ"ס

תרשים התמצאות - קנ"מ 1:6000

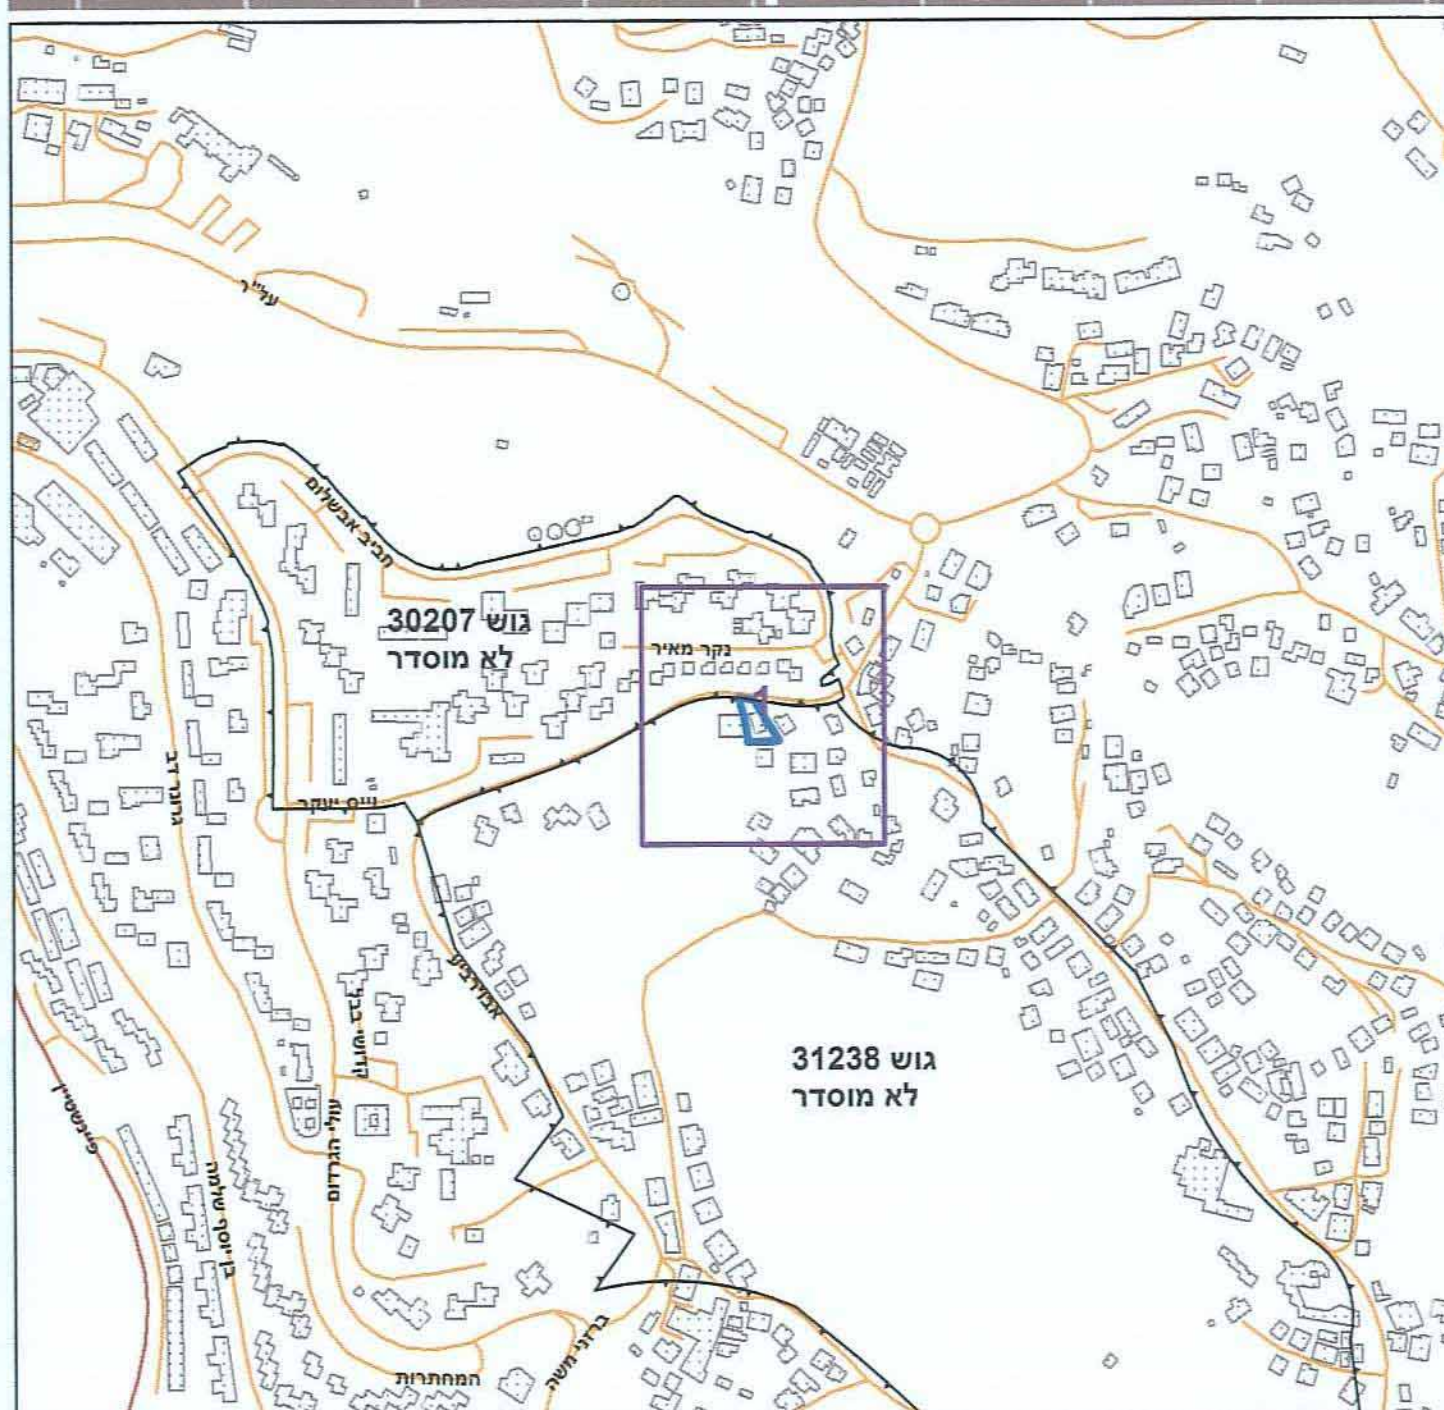

תרשים סביבה - קנ"מ 1:1500

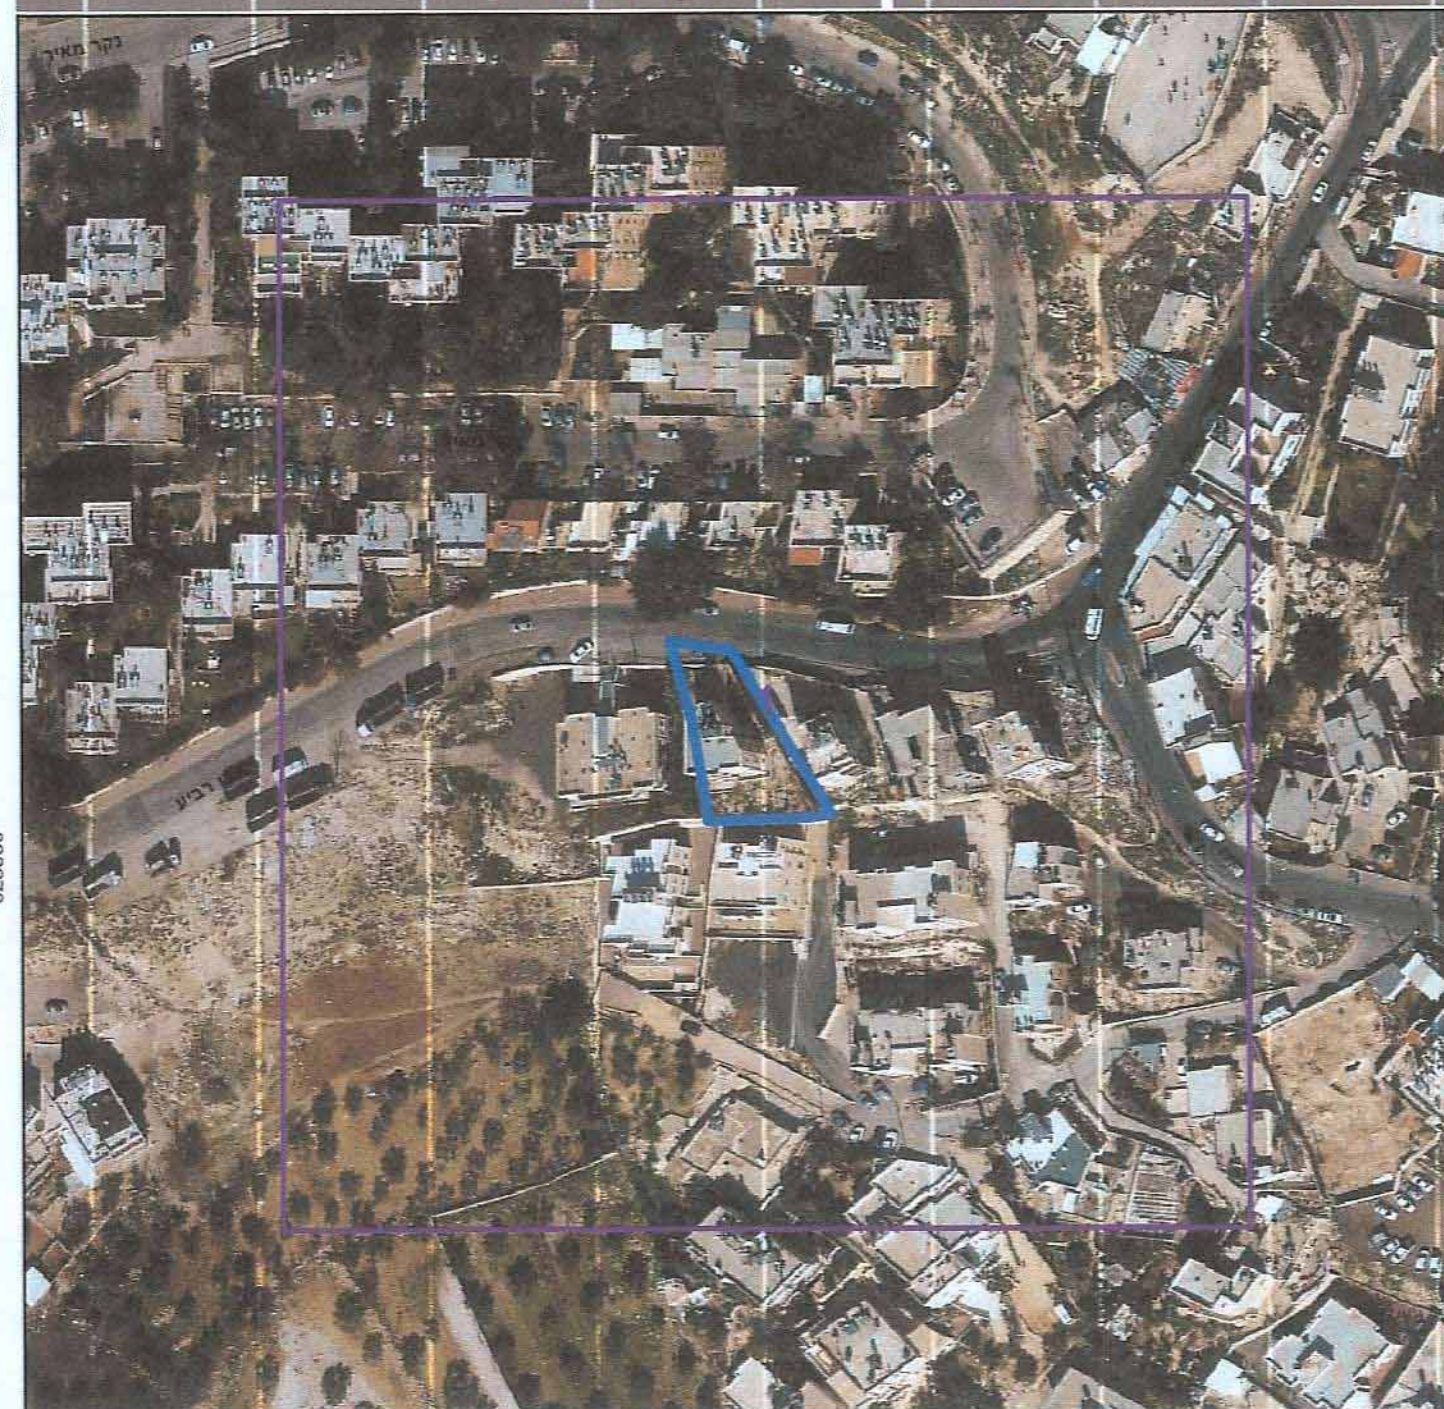

0 2.5 5 10 15 20 מטרים