

מחוז: ירושלים  
 נפה: ירושלים  
 מועצה אזורית: מטה יהודה  
 מקום: מושב גפן  
 גוש: 4285  
 חלקה: 3 (חלקה)  
 הוכן עבור: בעלים

**מקרא מצב מאושר**


- גבול תכנית
- גבול תכנית שאושרה
- ייעודי שרקע ע"פ תכנית מ"א 504 א'
- אזור תחלוא כ"י
- שטח ערר
- מבנים מסוג: כבד
- טקסט תחלוא
- מטע מחוץ
- דרך שאושרה
- שטח ירושלים
- קו כבן
- חפ: תחום חובנית ליישום
- גבול תחום חובנית קיימת
- מספר חורף
- שטח חורף
- מחזור חורף

חוק התכנון והבניה, התשכ"ה - 1965	
תכנית מפורטת	
מס' 151-0063297	
שם התכנית: מושב גפן	
שינוי קו בנין משק 7	
ופיצול חלקה חקלאית 68	
מצב מאושר	
גיליון 1 מתוך 1	
מחוז:	ירושלים
מרחב תכנון מקומי:	מטה יהודה
רשות מקומית:	מטה יהודה
ישוע:	גפן
אזור וזולמה:	ללא איחוד וזולמה
תוכנית בסמכות:	מקומית
הוראות לתכנון:	לא
תלת מימד:	25/07/2013
שלב:	1
מהדורה:	1
שטח תוכנית:	5680 דונם
קנה מידה:	1:250
עורך:	גיל רוזנבל, אדריכל
התכנית:	1014421-12

**צילום אוויר**  
 קנ"מ 1:5,000



**מצב מאושר תכנית מ"א 504 א'**  
 קנ"מ 1:5,000

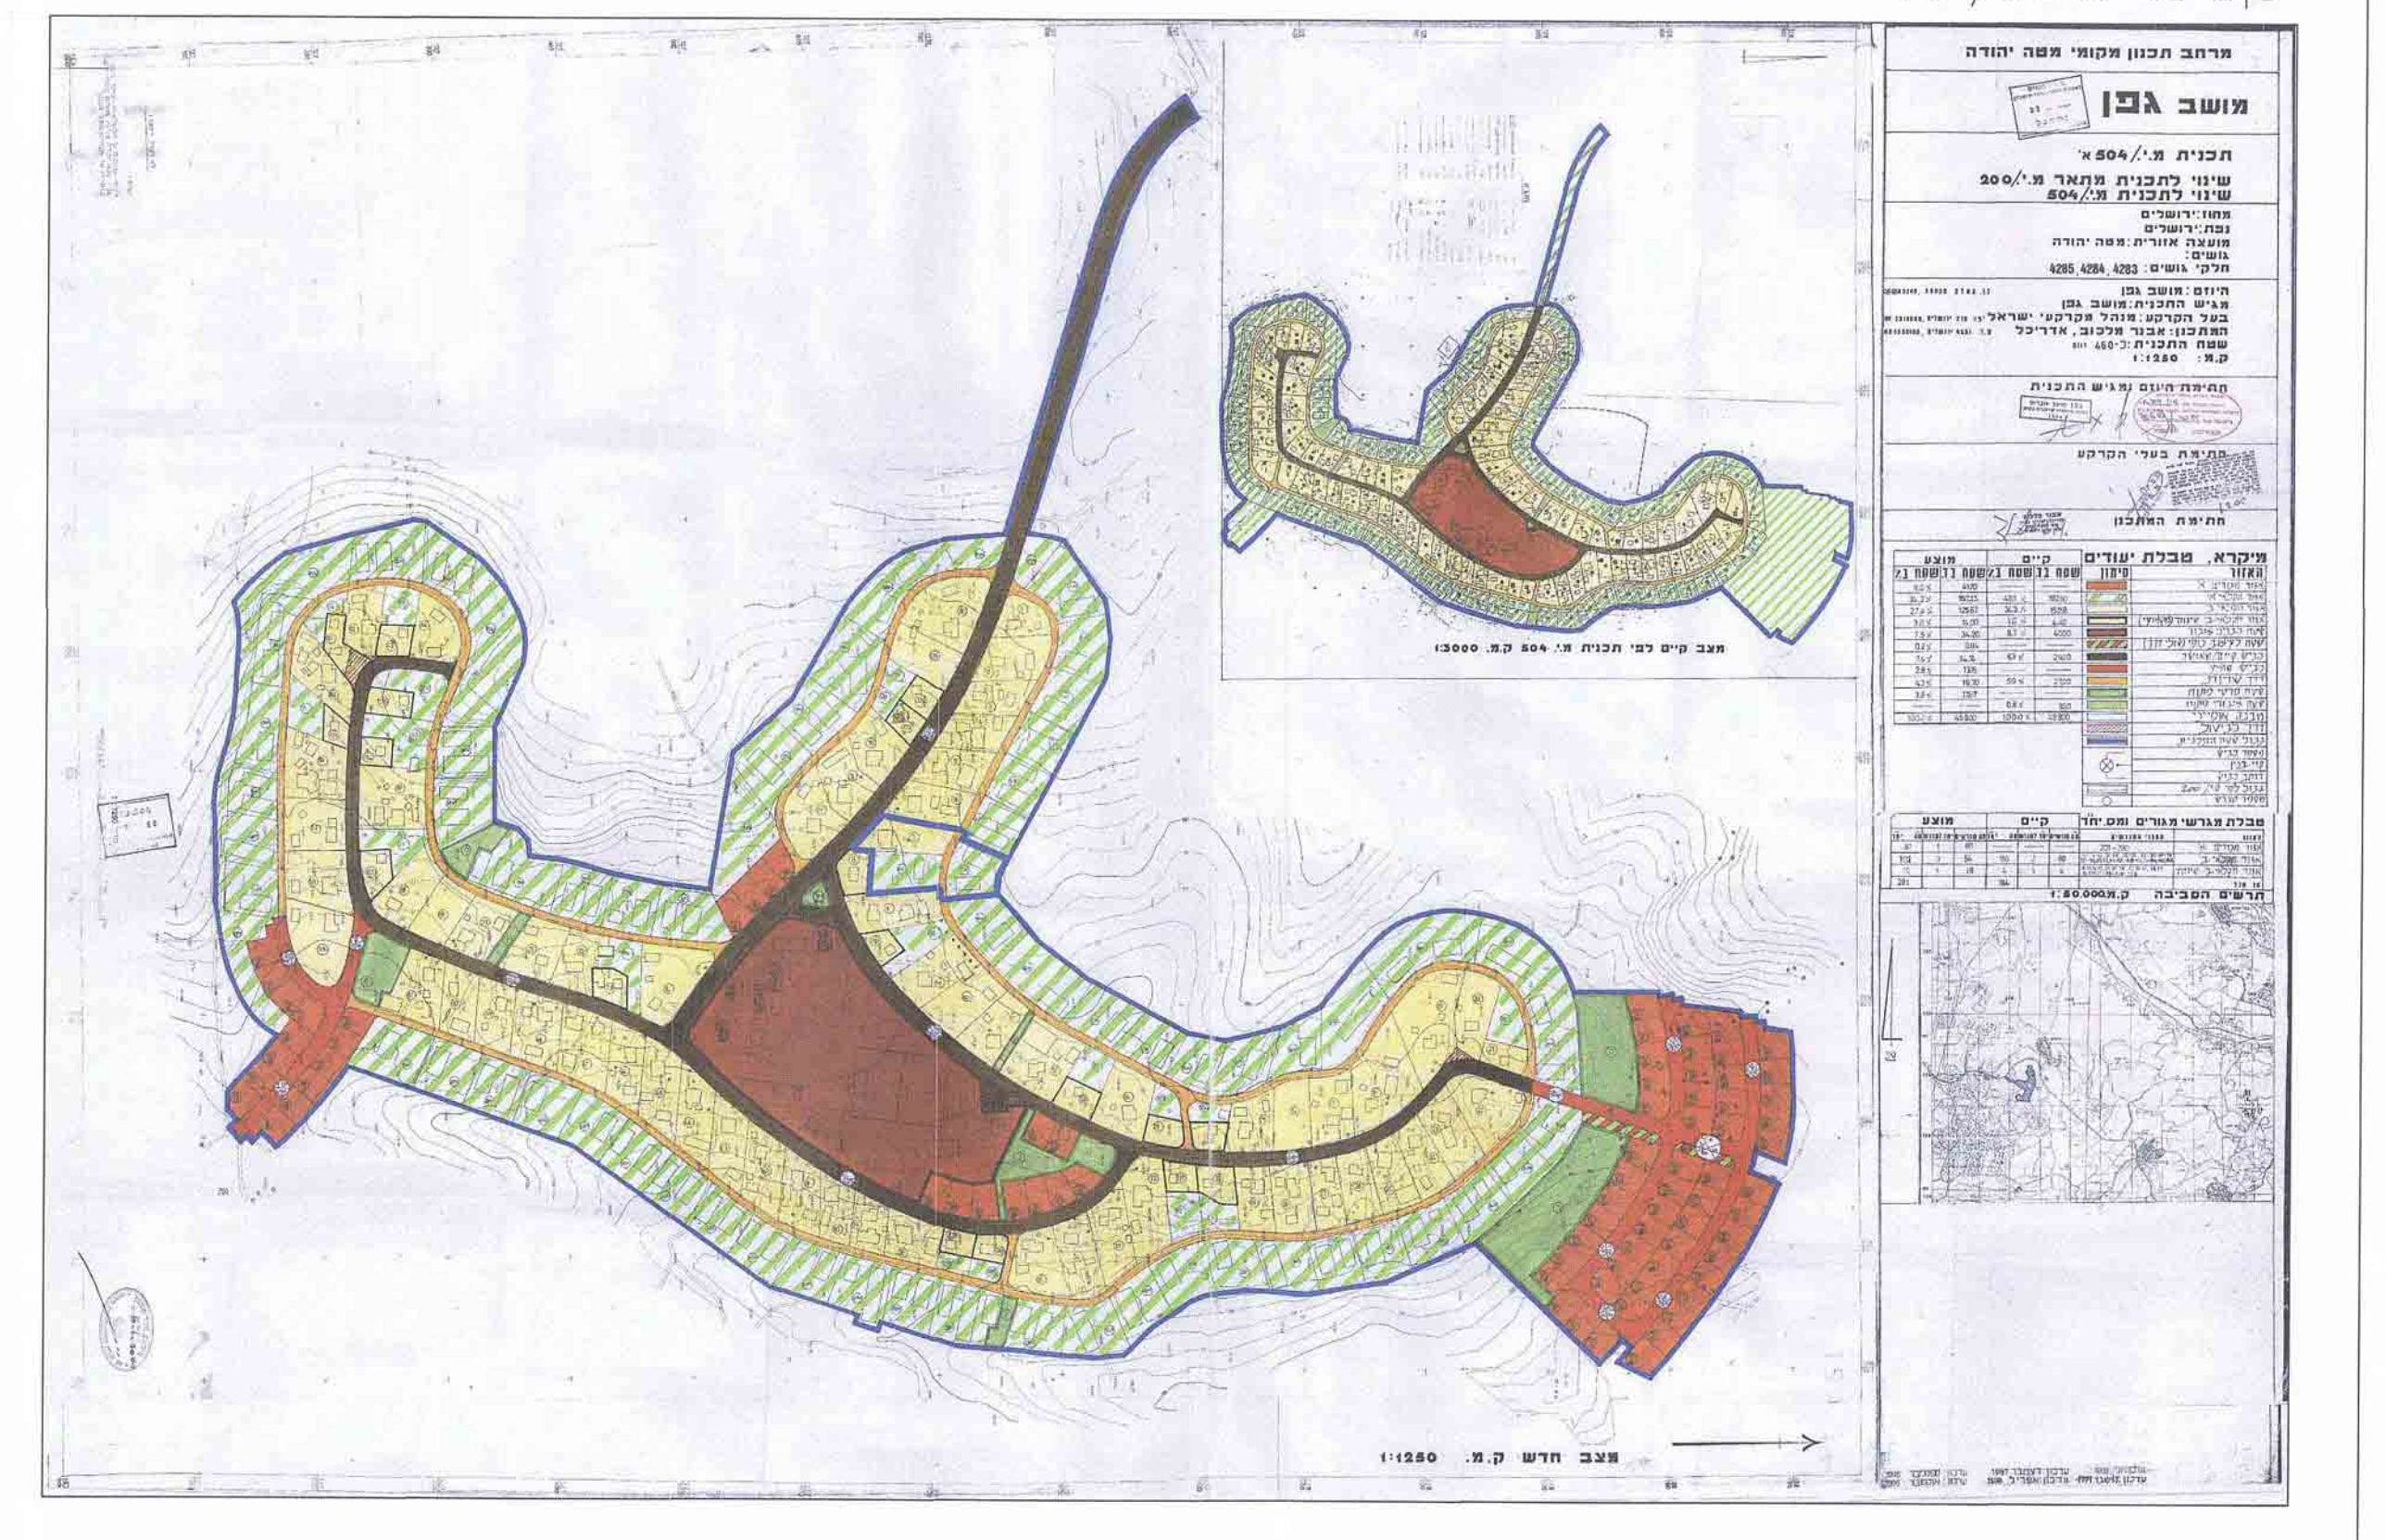

מספר התוכנית: 133/2011  
 3  
 1 = מודי גפן  
 2 = 10 נאכל מכלוב בנות אגסיות  
 3 = מודי אגסיות סכא בנות תבד  
 1. המודי המפורט  
 2. רכיני סכא בנות כ' מודי המפורט  
 3. מועצה אזורית מטה יהודה  
 26/08/2011  
 1112  
 1112  
 1112

לא לארבעי רישום  
 הערות:  
 1. התכנית שורה לרשת איצת החושה.  
 2. תכנון אבטלויטי.  
 3. הגבולות והרישום נודדו במשה סכנית.