

101432-M

חוק התכנון והבנייה, התשכ"ה - 1965  
תכנית מתאר מקומית

מס' 101-0172627

**תוספת קומות ויח"ד ברח' חפץ חיים 55, זכרון משה.**

תשריט מצב מוצע	גיליון 1 מתוך 1
מחוז	ירושלים
מרחב תכנון מקומי	ירושלים
רשות מקומית	ירושלים
ישוב	ירושלים
תכנית בסמכות	מחוזית
איחוד וחלוקה	ללא איחוד וחלוקה
היתרים או הרשאות	תכנית שמטרתה ניתן להוציא היתרים או הרשאות
מונה תדפיס התשריט	8
מועד הפקה	16/08/2015
מהדורה	1
שלב	מילוי תנאים למתן חוקף
שטח התכנית	0.185 דונם
קנה מידה	1:250

**שמות וחתימות\***

מחשבת התכנית	שמה: בונם טשארי	חתימה:	אורייה שוחט - אדריכלית
עורך ראשי	אורייה שוחט	חתימה:	אורייה שוחט

מ.ר. 00101729  
אורייה שוחט  
06/09/15

**בעלי ענין בקרקע\***

בעלים	מיכאל גרליץ	חתימה:
בעלים	שרה גרליץ	חתימה:
בעלים	סיועה מירסקי	חתימה:

**טבלת גושים וחלקות\***


מספר גוש	חלק/כל הגוש	מספרי חלקות בשלמותן	מספרי חלקות בחלקיותן
30070	חלק	107-108	114

\* כמפורט בהוראות / הודעה

**תרשים התמצאות 1:1500**



שנת צילום אוויר: 2012/2014  
גרסת מערכת 02 2012

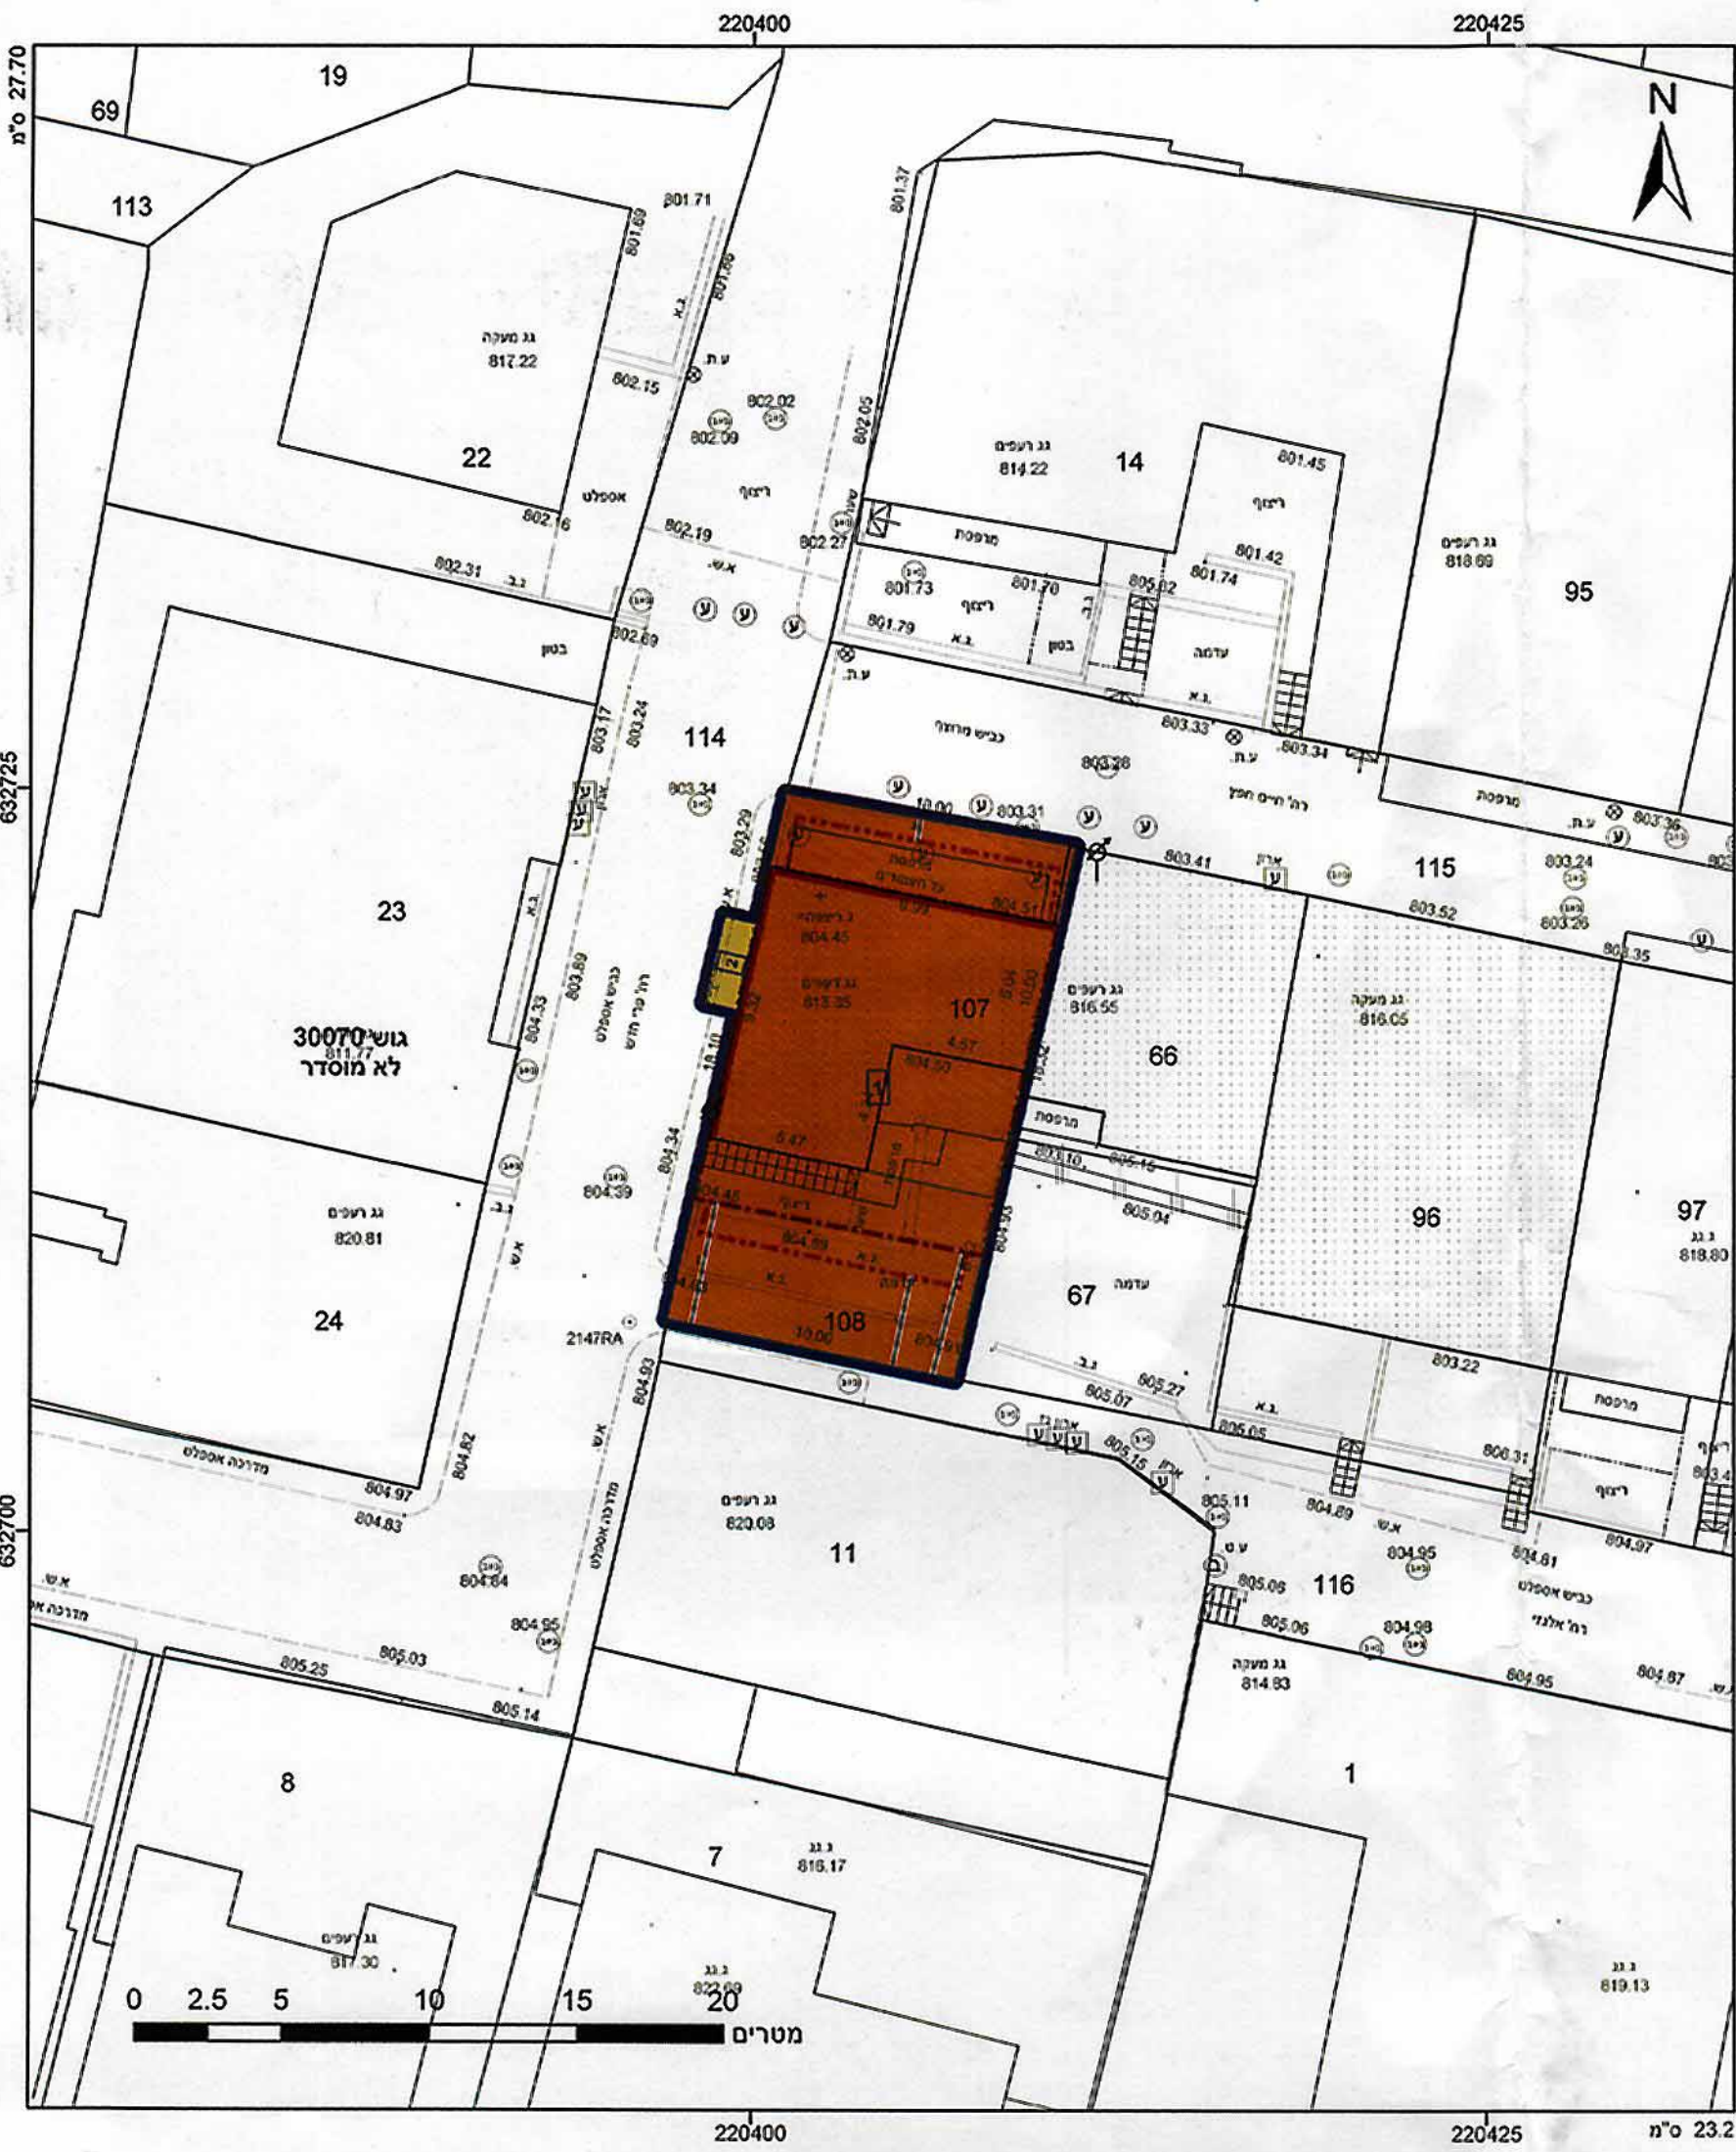

**מקרא**

מא שטח 1  
מספרו 1234  
גוש 1234  
מספרו 5  
גבול חלקה 5  
מספרו 5

- דרך מאושרת
- מגורים ג
- קו-בנין
- קו בנין עילי
- לשימור
- מידות

**אישורים**

מונהל התכנון  
הועדה המוועזית - מחוז ירושלים  
2015-11-2  
נתקבל

**מנהל התכנון - מחוז ירושלים**  
**חוק התכנון והבנייה, התשכ"ה - 1965**  
**אישור תכנית נטי**

הועדה המוועזית  
בנייה  
התכנית לא נקבעה  
התכנית נקבעה

לכניסה החליטה  
את התכנית  
שור שד  
שד  
הועדה המוועזית

מנהל מינהל הח

הריני מצהיר בזאת כי המפה הטופוגרפית/המצבית המהווה רקע לתכנית זו, נערכה על ידי ביום 15.07.13 והיא האונה לפי הוראות טהל מבי"ת ובהתאם להוראות החוק ולהקנות המודדים שבתוקף. דיוק הקו הכחול והקדסטר: מדידה אנליטית מלאה ברמת תצ"ר אברהם אביהם

אברהם אביהם  
מנהל מינהל הח  
827  
מספר רישוי  
7-9-15  
תאריך

02-5858538 טל.