


101465

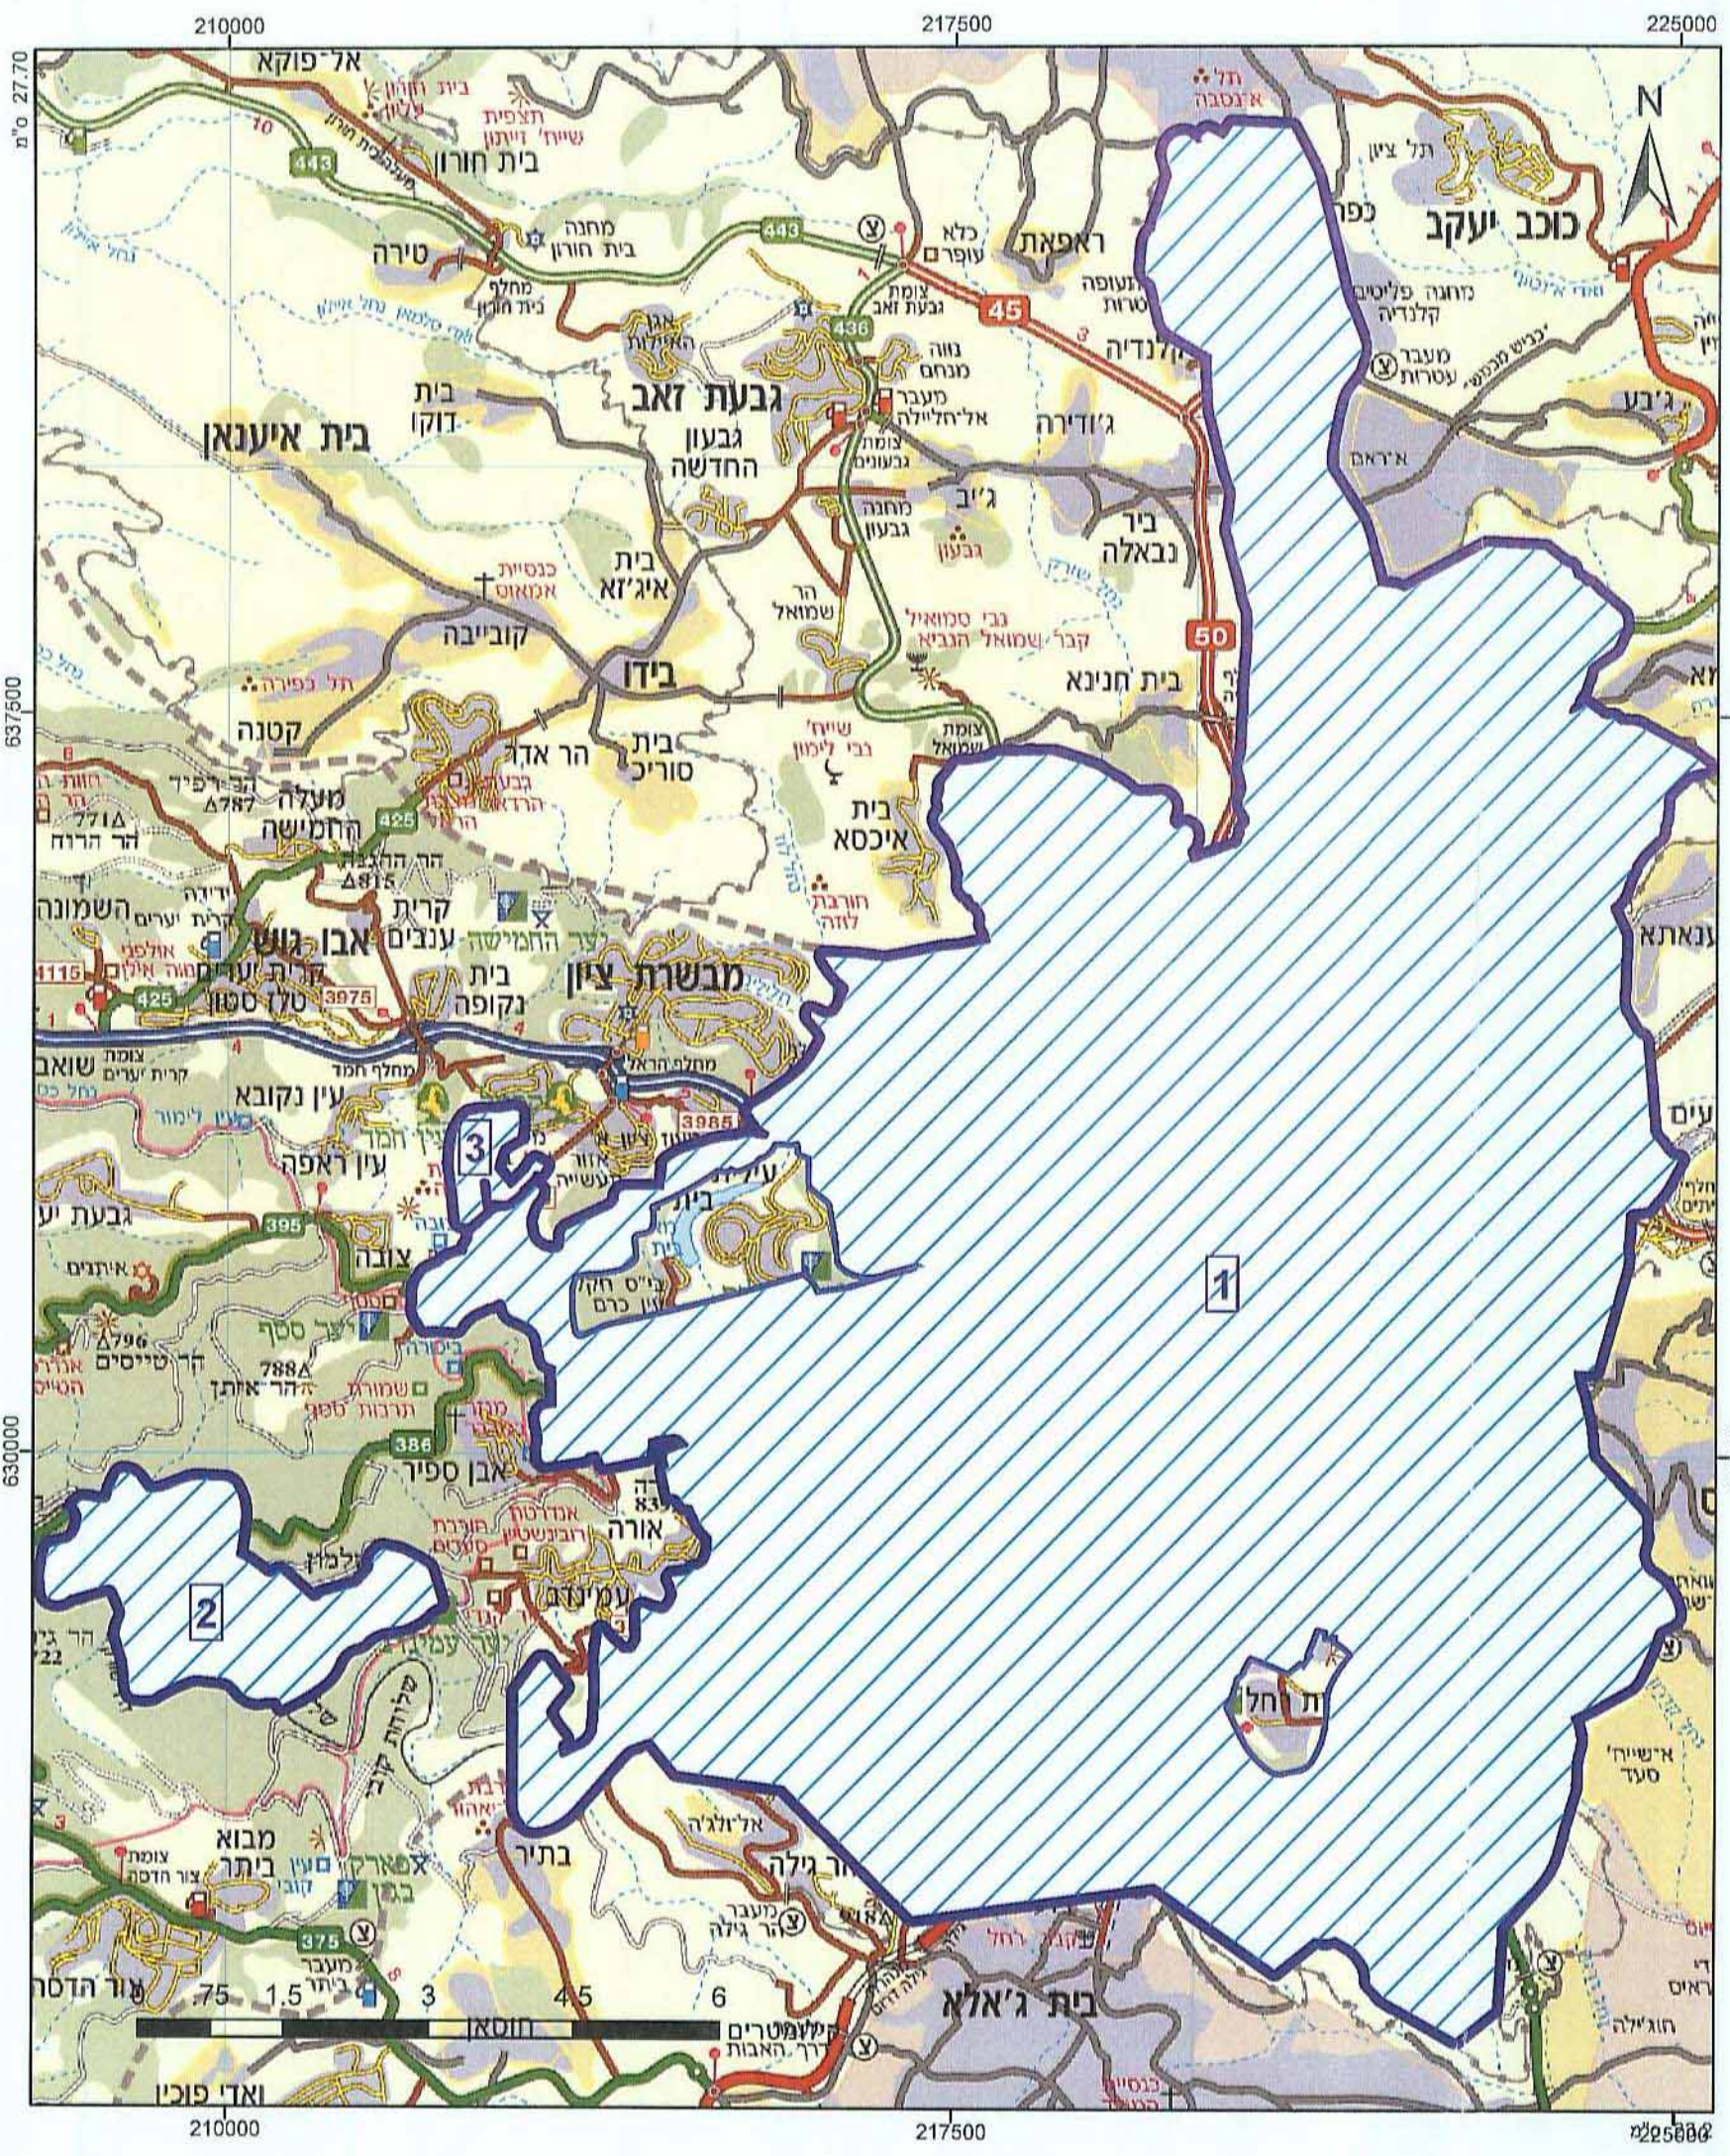

**מקרא**

תא שטח ומספרו: 1  
 מספר הידוך: 2, 3, 4  
 קווי בנין: 2, 3, 4  
 רחב מדרך: 2, 3, 4

גבול התכנית: 1234  
 גבול מוש ומספרו: 5  
 גבול חלקה ומספרה: 5

- שטח שהתכנית אינה חלה עליו
- יעוד עפ"י תכנית מאושרת אחרת

חוק התכנון והבנייה, התשכ"ה - 1965  
 תכנית מפורטת

**מס' 101-0253286**

**תוספת שטחי בניה עיקריים  
 עבור מרפסות מקורות  
 בתנאים**

תשריט מצב מוצע	גיליון 1 מתוך 1
מחוז	ירושלים
מרחב תכנון מקומי	ירושלים
רשות מקומית	ירושלים
ישוב	
תכנית בסמכות	מקומית
איחוד וחלוקה	ללא איחוד וחלוקה
היתרים או הרשאות	תכנית שמטרתה ניתן להוציא היתרים או הרשאות
מונה תדפיס התשריט	5
מועד הפקה	09/06/2015
מהדורה	1
שלב	מילוי תנאים למתן חוקף
שטח התכנית	126298 דונם
קנה מידה	1:75000

**שמות וותימות\***

מגיש התכנית	עיריית ירושלים
שורר ראשי	עו"פ ג'ורג' זינגר
זום	עו"פ ג'ורג' זינגר

**בעלי ענין בקרקע\***

בבעלות רשות מקומית	חתימה:
חטימה:	

ועדה מקומית, ת.פ.ח.  
 אישור תכנית מס' 101-0253286  
 הועדה המקומית החליטה לאשר את התכנית  
 בשינוי מס' 135/2015  
 מהנדס העיר יו"ר הועדה

**תרשים התמצאות 1:100000**



הריני מצהיר בזאת כי המפה הטופוגרפית/המצבית המהווה רקע לתכנית זו, מערכה על ידי ביום \_\_\_\_\_ והיא הוכנה לפי הוראות נוהל מבא"ת ובהתאם להוראות החוק ולתקנות המוגדרים שבחוקף. דיוק הקו הכחול והקדסטר:

שם המודד: \_\_\_\_\_ מספר רישון: \_\_\_\_\_  
 חתימה: \_\_\_\_\_ תאריך: \_\_\_\_\_