


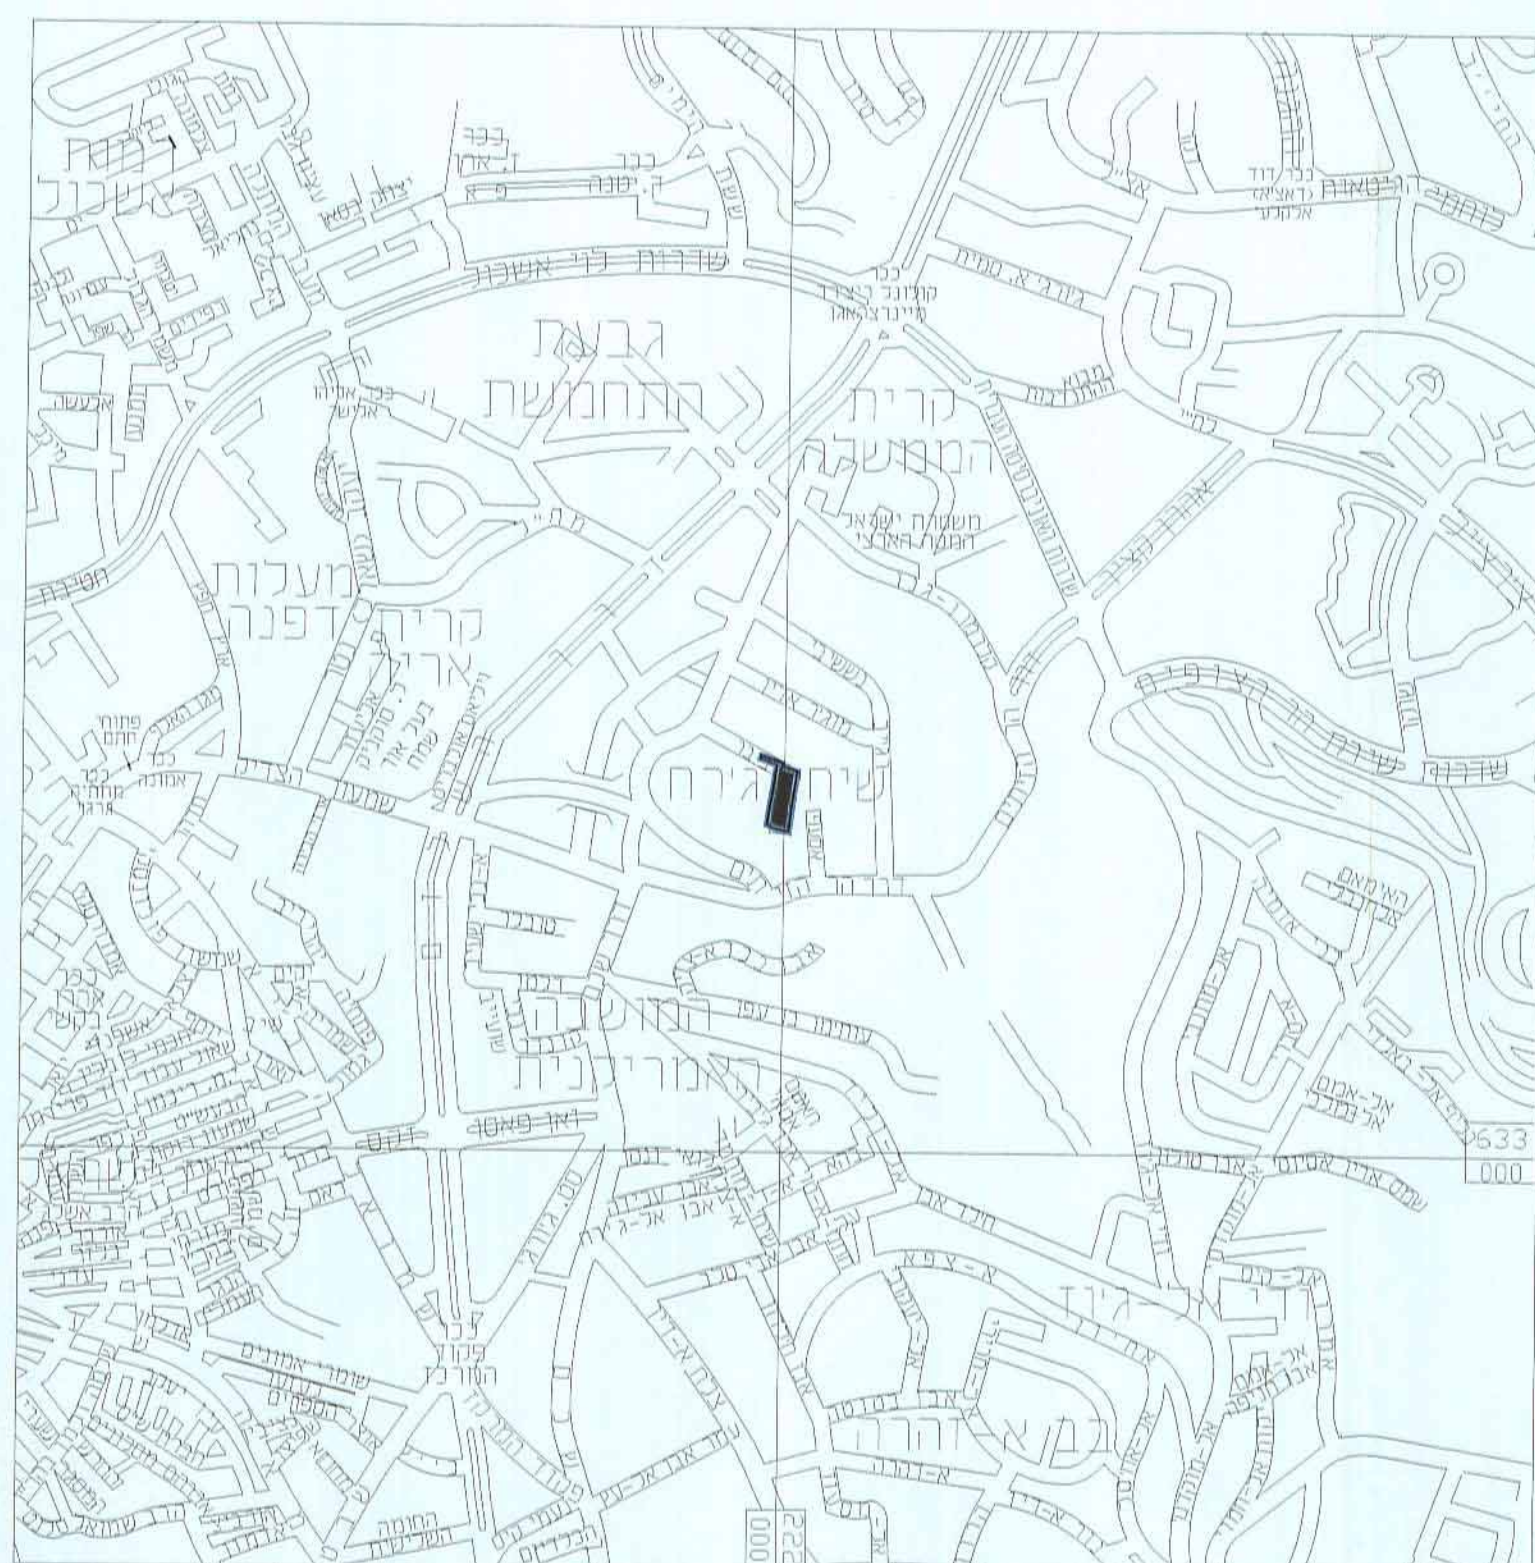

תוספח יח"ד במגרש מגורים, שיתן

תכנית מתאר מקומית

ירושלים : יוז
ירושלים : חב תכנון מקומי
ירושלים : ות מקומית

חוק התכנון והבניה, התשכ"ה - 1965
משרד הפנים - מחוז ירושלים
הועדה המחוזית להליטה ת"מ:
2391 ת"מ
1 : 250

א התכנית לא נקבעה טעונה אישור השר

קלות בתכנית:

תמונת מוסד הסכנון

חותמות מוסד התכנון :

שלב: מילוי תנאים למתן תוקף מהדורה 1: תאריך: 26/05/15

שמות וזתימות :

 a_soni@netvision.net.il	02-6734311	02-6734303	מגיש התכנית אברהם גיזלאני ירושלים - ענעפעס

חמ	בעל עיניו בורקט	תמו
תמו		
1	אברהם יצחקי	080157100
2	ליה אלדאג'י	
3	חידוה אלטברי	
4	הושא אלטברי	
5	מזא אלטברי	
6	נפחיה אלטברי	
7	חידוה אלטברי	
8	מזיז מוראד	
9	בשאיר פאדקי	
10	רנזה פאדקי	
11	סרף פאדקי	
12	רשיד אלטברי	
13	יאזאן אלטברי	

אדריכל עובד אלאחאד חסן אדריכל עמאד דודסון		עורך התכנית
02-6734311	02-6734303	

(0798)	עומרי האני		מודד
(0798)	שופט-כביש ראשי-ירושלים		
(0798)	02-5838502	02-5838502	

[illegible]