

1014497-1


חוק התכנון והבניה, התשכ"ה - 1965  
תכנית מתאר מקומית

מס' 101-0138008

**הרחבת יח"ד ותוספת דיוור  
ברחוב אלפנדר 4, שכונת  
מקור ברוך, ירושלים**

תשריט מצב מוצע	גיליון 1 מתוך 1
מחוז	ירושלים
מרחב תכנון מקומי	ירושלים
רשות מקומית	ירושלים
ישוב	ירושלים
תכנית בסמכות	מחוזית
איחוד וחלוקה	ללא איחוד וחלוקה
היתרים או הרשאות	תכנית שמכוחה ניתן להוציא היתרים או הרשאות
מונה תדפיס התשריט	11
מועד הפקדה	14/07/2015
מהדורה	1
שלב	מילוי תנאים למתן חוקף
שטח התכנית	0.867 דונם
	קנה מידה 1:250
<b>שמות וחתימות*</b>	
מגיש תכנית	חיים חזקי תאגיד: חתימה: אפרת אילן
עורך ראשי	חיים חזקי תאגיד: חתימה: אפרת אילן
יום	חיים חזקי תאגיד: חתימה: אפרת אילן

<b>בעלי ענין בקרקע*</b>		
בעלים	שלמה איצור תאגיד: חתימה:	חתימה:
בעלים	אפרת אלבסל תאגיד: חתימה:	חתימה:
בעלים	יוסף אלבסל תאגיד: חתימה:	חתימה:
בעלים	חוני בנג'ו תאגיד: חתימה:	חתימה:
בעלים	עמליה בנג'ו תאגיד: חתימה:	חתימה:
בעלים	אסתר ברזני תאגיד: חתימה:	חתימה:
<b>טבלת גושים וחלקות*</b>		
מספר גוש	חלק/ כל הגוש	מספרי חלקות בשלמותן
30072	3 חלק	מספרי חלקות בחלקיות

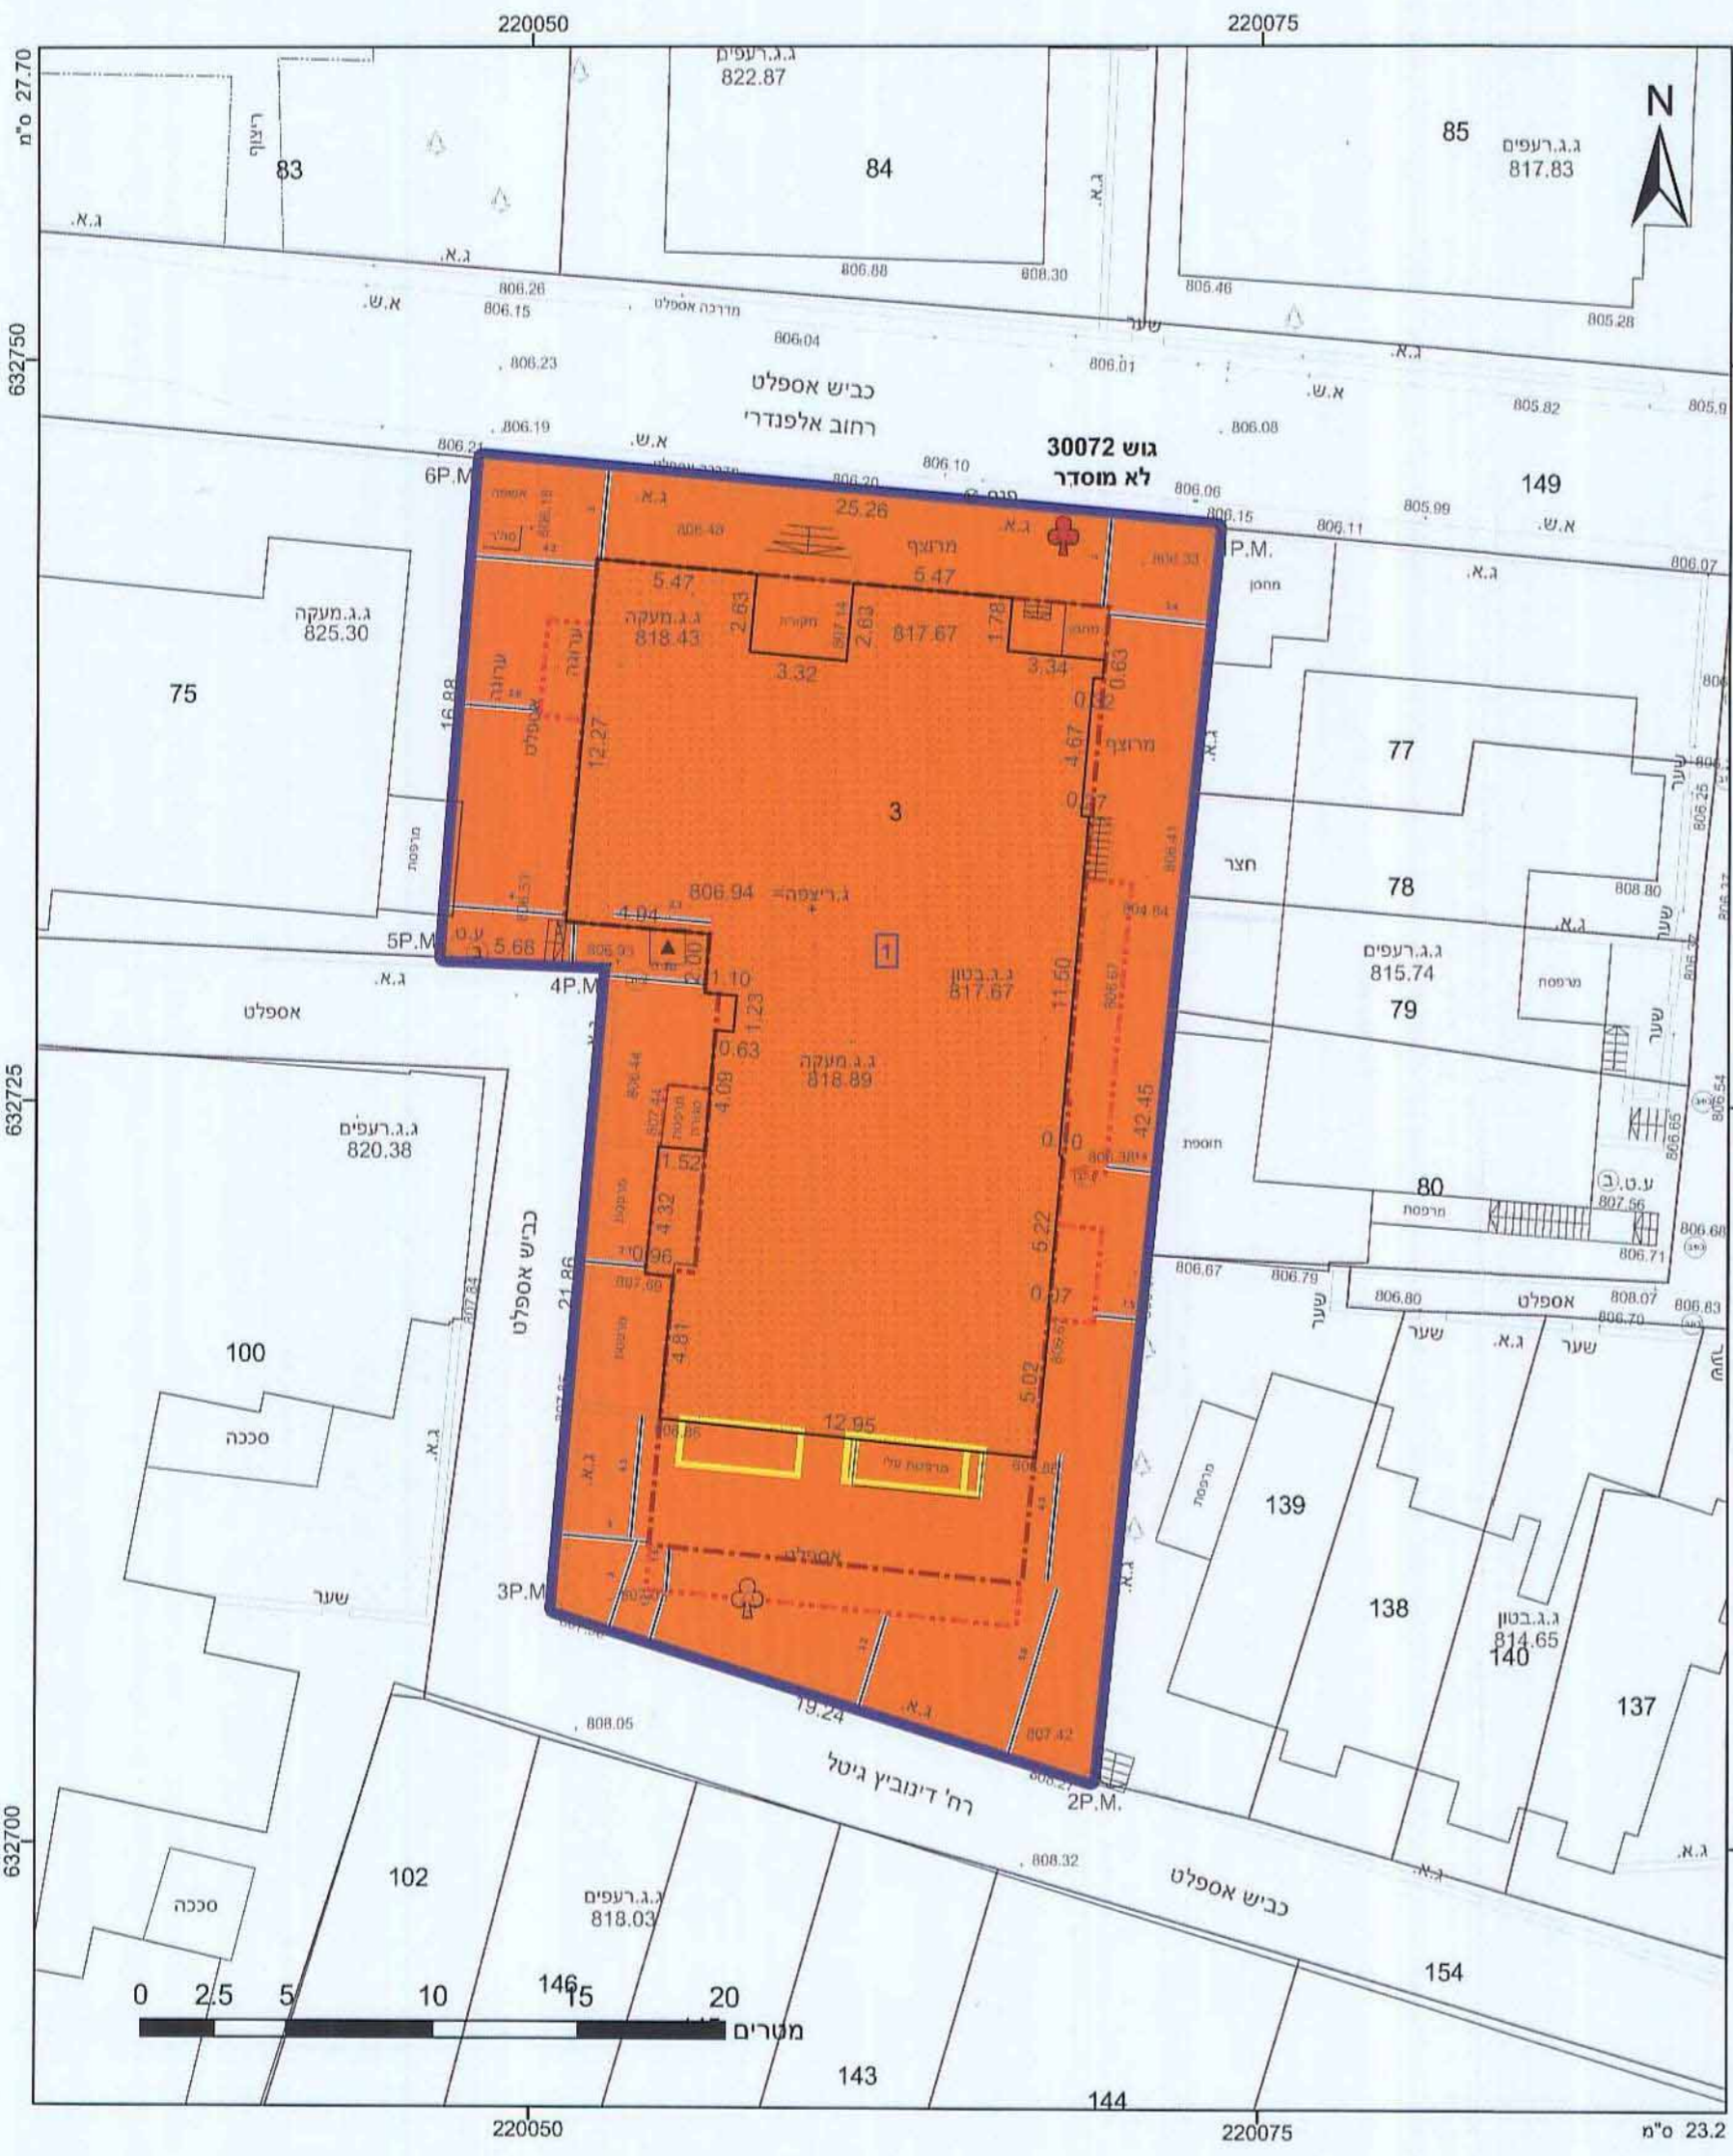

**מקרא**

מגורים ג ■  
מבנה להריסה □  
קו-בנין ---  
קו בנין עילי ----  
מידות —  
עץ/עצים לשימור ♣  
עץ/עצים להעתקה ♣

מספר חלקה: 1234  
גבול גוש: 5  
גבול חלקה: 5  
מספר חלקה: 5

מספר חלקה: 827  
מספר רישון: 10.8.15  
תאריך: 10.8.15

**אישורים**

חוק התכנון והבניה, התשכ"ה - 1965  
משרד הפנים - מחוז ירושלים  
הוועדה המחוזית החליטה ביום: 10.8.15  
לאשר את התכנית

התכנית לא נקבעה טעונה אישור השד  
התכנית נקבעה טעונה אישור השד

תאריך: 10.8.15  
יוזר הוועדה המחוזית: אפרת אילן

הרני מצהיר בזאת כי המפה הטופוגרפית/המצבית המהווה רקע לתכנית זו, נערכה על ידי ביום 21.1.2015 והיא הוכנה לפי הוראות נוהל מב"ת ובהתאם להוראות החוק ולתקנות המודדים שבתוקף. דיוק הקו הכחול והקדסטרי: מדידה אריתמטית מלאה ברמת תצ"ר

אברהם אילן  
מנהל משרד  
מס' רישון: 827  
תאריך: 10.8.15  
פול: 02-5859538