


מקרא

- דרך משולבת
- דרך מאושרת
- מלונאות (אכסון מלונאי)
- הנחיות מיוחדות
- קו בנין
- קו בנין עליו
- חזית מסחרית
- מידות
- מבנה לשימור

מקרא מפת מדידה

- מבנה
- צריחי/סככה/תחנה
- אפלט
- אבן עשה
- דרך עפר
- גדר חצי ורשת
- גדר אבוקיר
- גדר אבן/סר/אבן/גדרו בסו
- שפת ואדי
- מדורן עיקרון שישוע סמני
- עץ
- נגרות גובה אופיינית
- קו גובה משני (ג.מ. 0.5 מ"ט)
- קו גובה ראשי (ג.מ. 0.5, 2.5, 5.0 מ"ט)

תרשים התמצאות - קנ"מ 1:6000

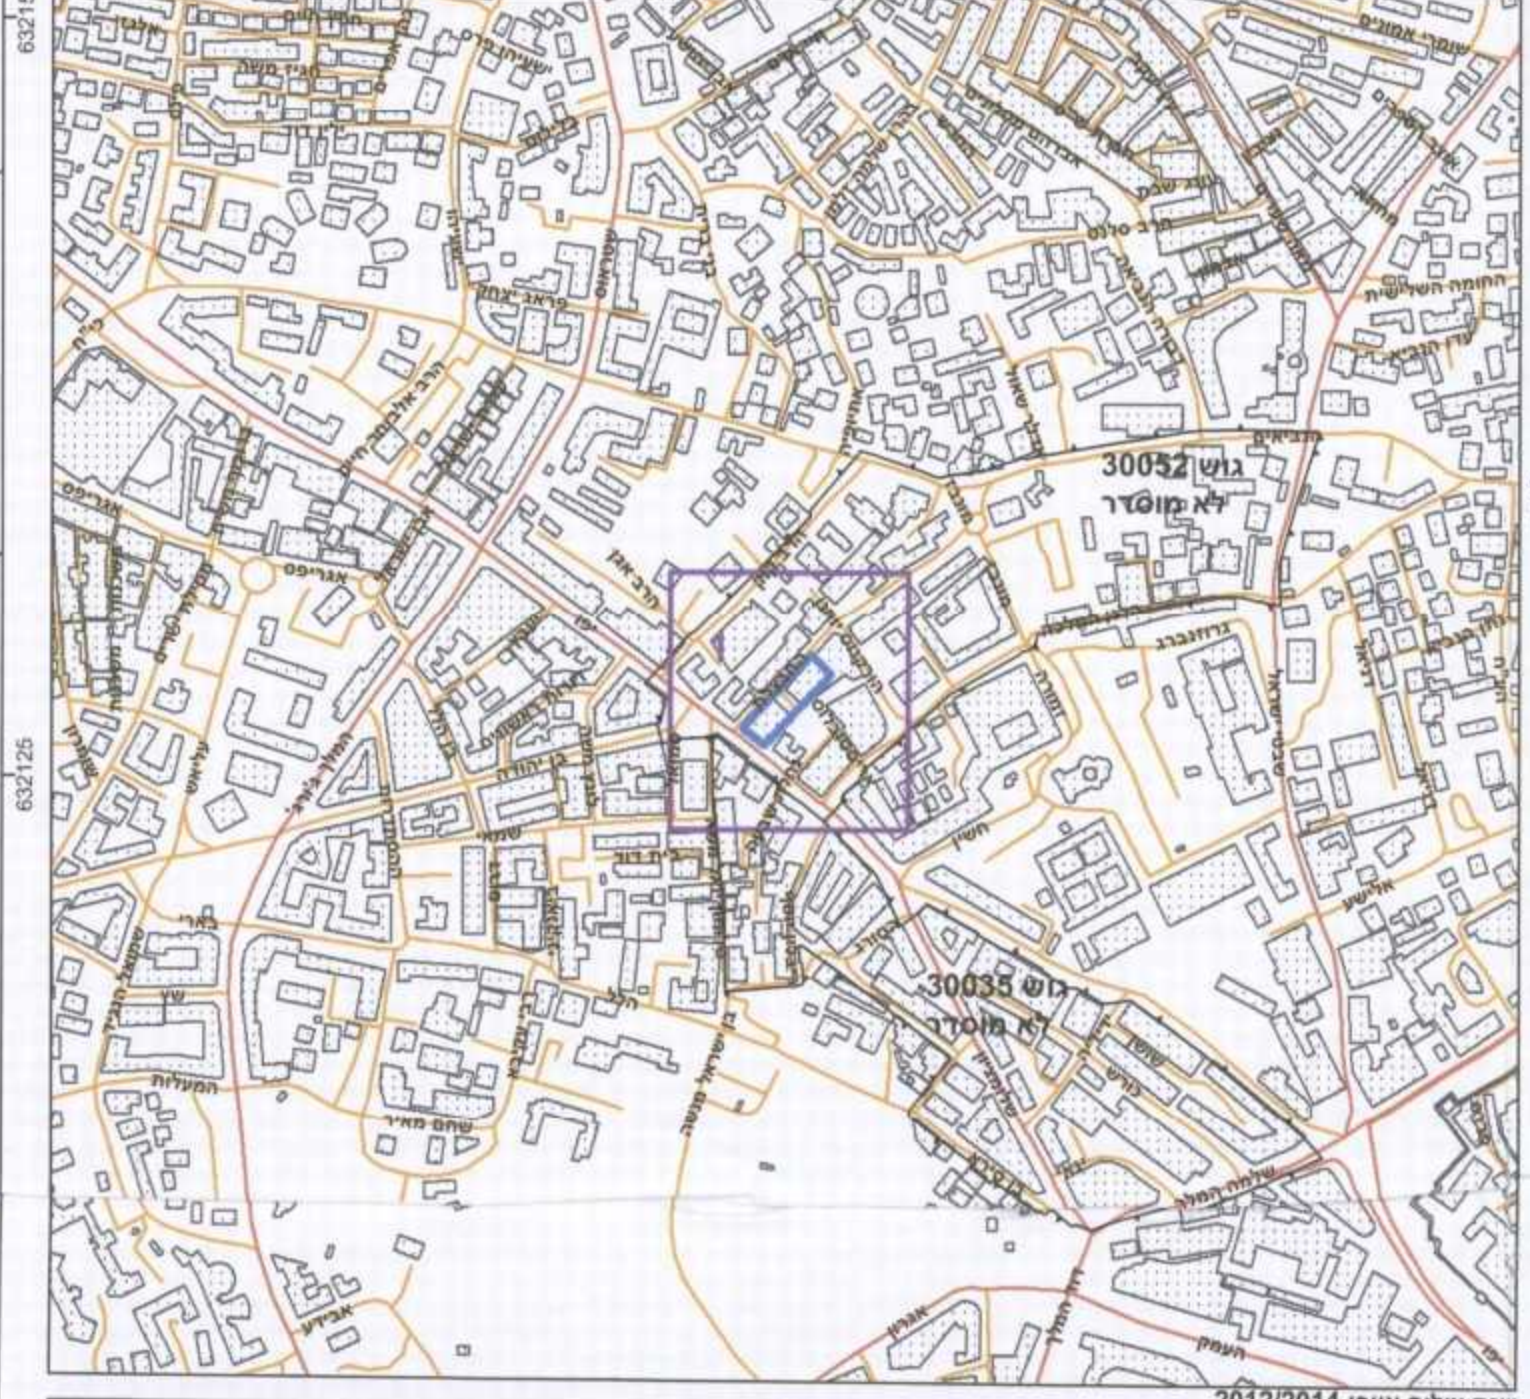

תרשים סביבה - קנ"מ 1:1500



חוק התכנון והבנייה, התשכ"ה - 1965
תכנית מתאר מקומית

מ' 101-0234237
מלון Jerusalem Grand
Mercure ברחוב החבצלת 2-4

תשריט מצב מוצע | גיליון 1 מתוך 1

| | |
|-------------------|---|
| מחוז | ירושלים |
| מרחב תכנון מקומי | ירושלים |
| רשות מקומית | ירושלים |
| ישוב | ירושלים |
| תכנית בסמכות | מחוזית |
| איחוד וחלוקה | ללא איחוד וחלוקה |
| היתרים או הרשות | תכנית שמכונה בתן להוציא היתרים או הרשות |
| מונה תדפיס התשריט | 21 |
| מועד הפקה | 07/10/2015 |
| שלב | 1 מהדורה |
| שטח התכנית | 1.75 דונם קנה מידה 1:250 |

אישורים

שמות וחתימות*

| | |
|---------------------|--|
| מגיש התכנית | תאגיד: פאי סיאם |
| עורך ראשי | יו"ר יונה קורשטוק תאגיד: קורשטוק אדריכלים |
| אדריכל יזון קורשטוק | מ.ר. 81827 |

בעלי עניין בקרקע*

| | | | |
|-------|-------------------------------|--------|-------|
| בעלים | ברנדנה בת איסמעיל אמיניף | תאגיד: | תחמה: |
| בעלים | דוד אמיניף | תאגיד: | תחמה: |
| בעלים | עקב (קין) אמיניף | תאגיד: | תחמה: |
| בעלים | מתתיה אמיניף | תאגיד: | תחמה: |
| בעלים | שמאל (סם) אמיניף | תאגיד: | תחמה: |
| בעלים | קורדובי ניקי קורש אמיני | תאגיד: | תחמה: |
| בעלים | קורדובי עזיולה אמיני | תאגיד: | תחמה: |
| בעלים | שמאל אמיני | תאגיד: | תחמה: |
| בעלים | רחמתולה אמיני מתתיה | תאגיד: | תחמה: |
| בעלים | תאגיד: א. לוי קבלני בנין בע"מ | תחמה: | |
| בעלים | תאגיד: פאי סיאם | תחמה: | |

טבלת גושים וחלקות*

| מספר גוש | חלק/כל הגוש | מספרי חלקות בשלמותן | מספרי חלקות בחלקות |
|----------|-------------|---------------------|--------------------|
| 30052 | חלק | 5-6, 112 | 108, 111, 113 |

חוק התכנון והבנייה, התשכ"ה - 1965
שדר הפנים - מתח ודושים
הודעה פומבית על תכנית זו:
1.8.15
לאשר את התכנית
התכנית לא תבנה טענה אישור הער
התכנית נקבעה טענה אישור הער
באמצעות
האגף
לפרוט מס' 51 לפשת להוראות התכנית
הריני מעהיר בזאת כי המפה הטופוגרפית/המצבית המהווה רקע לתכנית זו, נערכה
על ידי ביום 30.03.14 והיא הוכנה לפי הוראות נוהל מב"ת ובהתאם להוראות החוק
ולתקנות המודדים שבתוקף. דיוק הקו הכחול והקו הירוק
קו כחול (בלבד) ברמה אנליטית
זום ארשיב 985
שם המודד מספר רשיון חתימה תאריך