

מחוז: ירושלים
נפה: ירושלים
גוש: 30599
חלקה: 191
שטח: 8.008 ד"מ
שטח תא שטח: 1.5873 ד"מ

חוק התכנון והבנייה, התשכ"ה - 1965
תכנית מתאר מקומית

מס' 101-0053579

**הרחבת 18 יח"ד פרטיות
רחובות פאול גרינגר ב' מינורי**

תשריט מצב מאושר גליון 1 מתוך 1

מחוז	ירושלים
מרחב תכנון מקומי	ירושלים
רשות מקומית	ירושלים
ישוב	ירושלים
תאריך	18/04/15

שם הנספח	קנ"מ 1:250
מצב מאושר	1250
תורשים מקום	14250
תורשים התמצאות	15000
תורשים נוסף	-
תמונה נוספת	-


שמות ודתימות:

עורך	שם: אופק אבנר	חתימה:
התוכנית	תאריך: 00107204	
עורך	שם: שוקולין אמיר	חתימה:
התוכנית	תאריך: 027438696	

**מקרא
מצב מאושר**


- גבול תכנית
גבול תכנית משפחתית ותחומית
שטח תורשים 4 חידוד
אזור תורשים
אזור תורשים 2 חידוד
שטח לכניס כניס
שטח לתחנת מוטוריסטית
שטח כיכור שטח
שטח חף פתוח
דרך תחלול
בנין קיים
חסי תורשים
גבול גוש
חסי גוש
חסי חלקה
גבול חלקה קיימת
חסי חדר
חסי חדר

תורשים המקום קנה מידה 1:1250

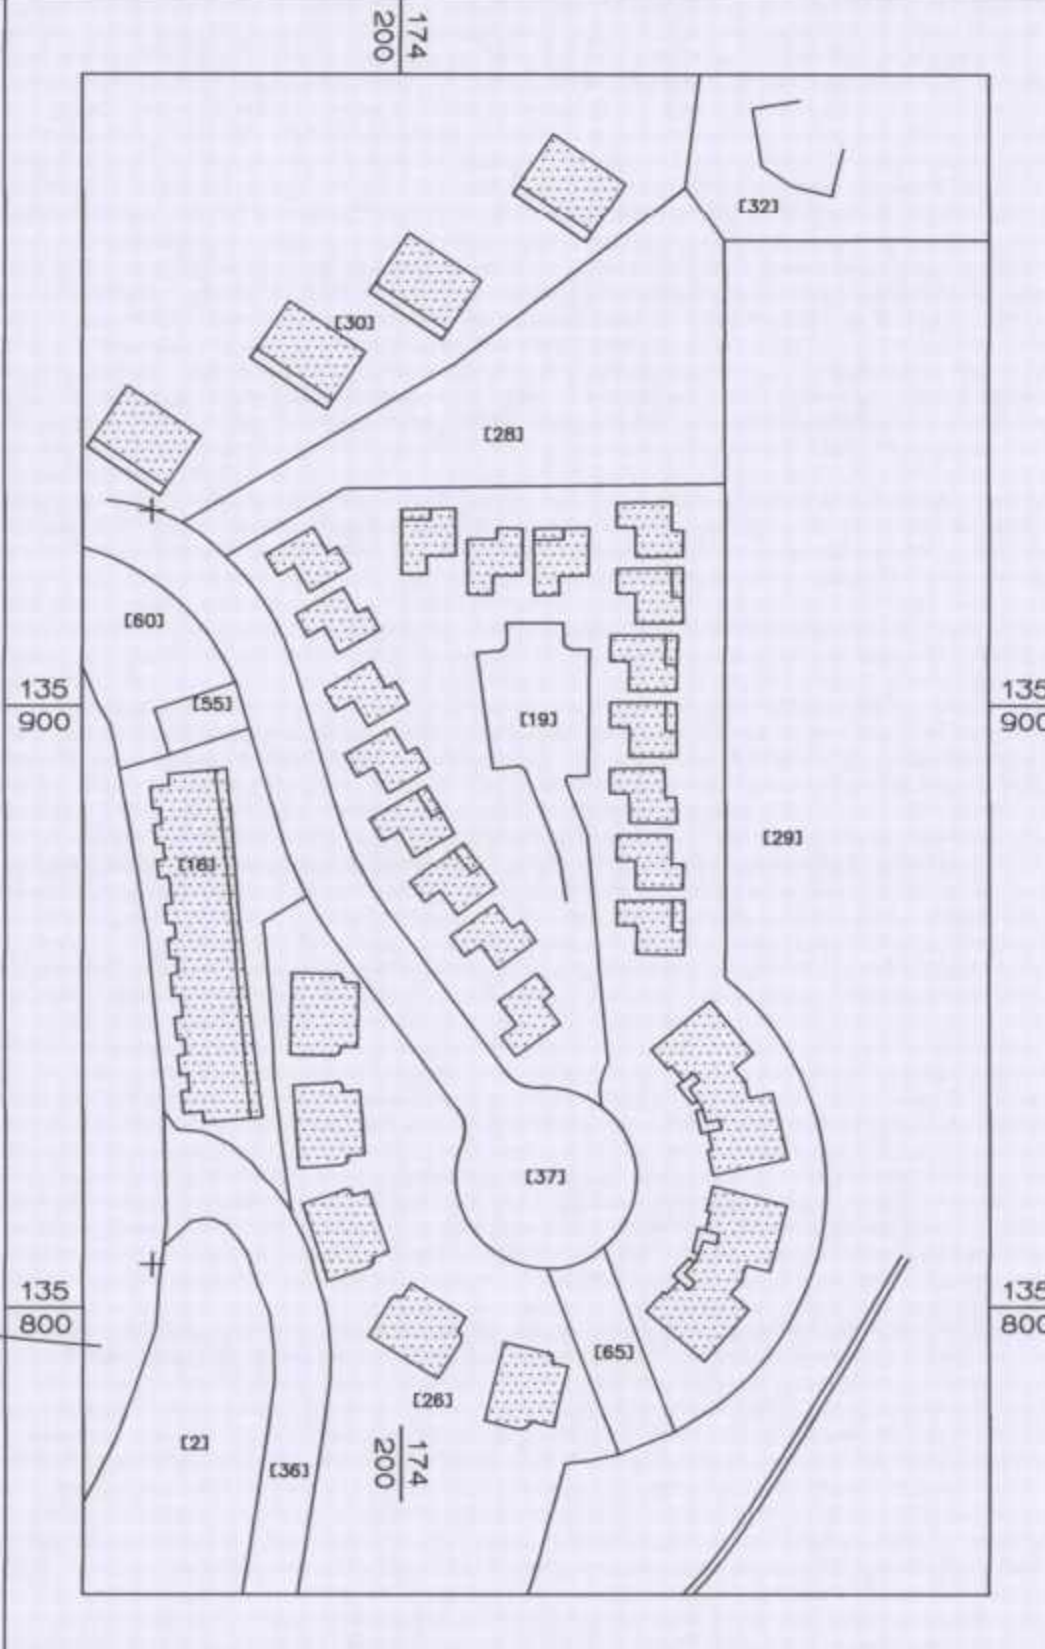

מספר התוכנית: 101-0093658
2
רמת דיוק המדידה והקדמה:
1 = מדידה גרפית
2 = מדידה בלבד ברחובות
3 = מדידה אנליטית ברחובות
1. המדידה המפורטת:
הריני מצהיר בזאת כי מדידת המפה והמדידה
המדידה המפורטת נעשה על ידי:
02.04.13
כיום
והיא הוכנה לפי הוראות נוהל מבואת וברחמא
למדידת המפה והמדידה המפורטת.
שם המדידה:
מספר רישון: 542
חתימה: 28.4.13

תורשים התמצאות קנה מידה 1:5000

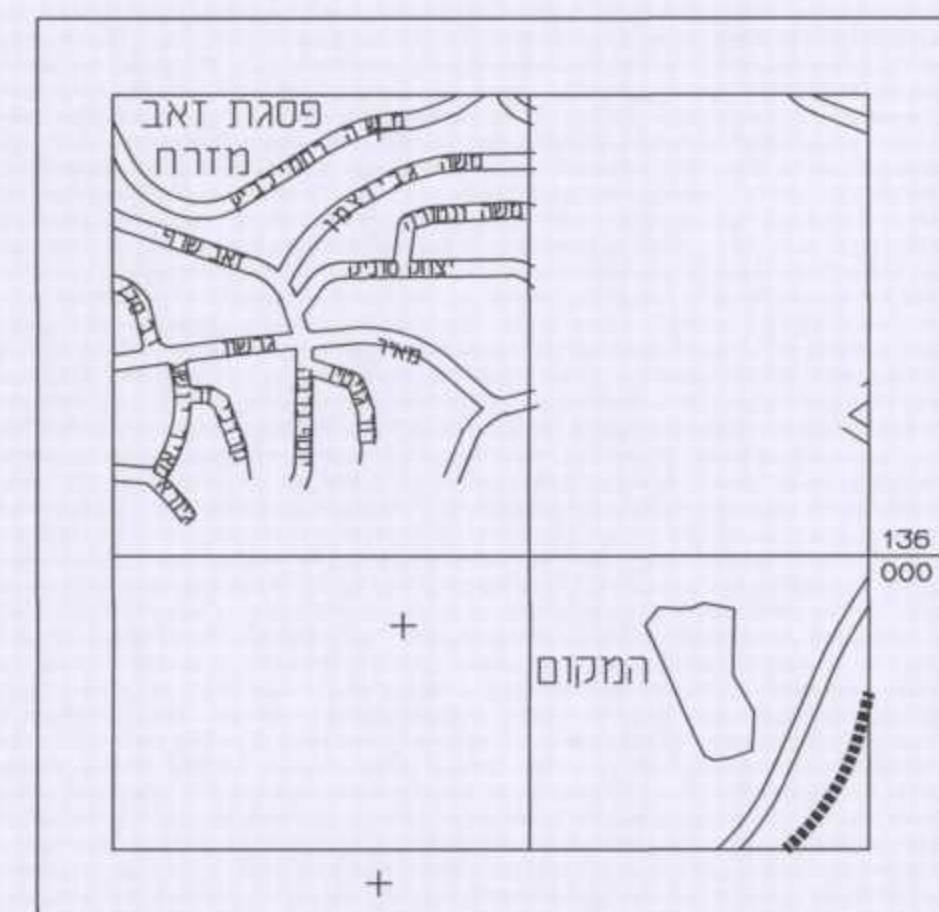

התוכנית קשורה לרשת הארצית 2005
1. הגבולות היום מוחלטים
2. הגבולות נקבעו מתוך חציר של מב"ר יורי אפסימיון מס רישון 666 באתר 10.10.2010 מספר האליפסה 494/2011
3. הגבולות אינם סופיים ועשויים להשתנות בעת הרישום.