

**מקרא**

מס' התוכנית: 152-0082990-מס'  
 תאריך: 09/12/2015  
 סוג: תוכנית מתאר מקומית


**מקרא**

מגורים א  
 קו-בנין  
 מידות

**מקרא**

מבנה  
 צריחי/סככה/תחתית  
 אספלט  
 אבן שפה  
 דרך עפר  
 גדר חצי רשת  
 גדר אבן/קיר  
 גדר אבן/קיר בגובה נמוך  
 שפת חוץ  
 מדרון עיגול/שיפוע במדרג  
 עץ  
 נטווח עבה אופיינית  
 קו רובה ששני (מג. 6.5 מ"ר)  
 קו רובה ראשי (מג. 4.5-5.5 מ"ר)

**תרשים התמצאות - קנ"מ 1:6000**

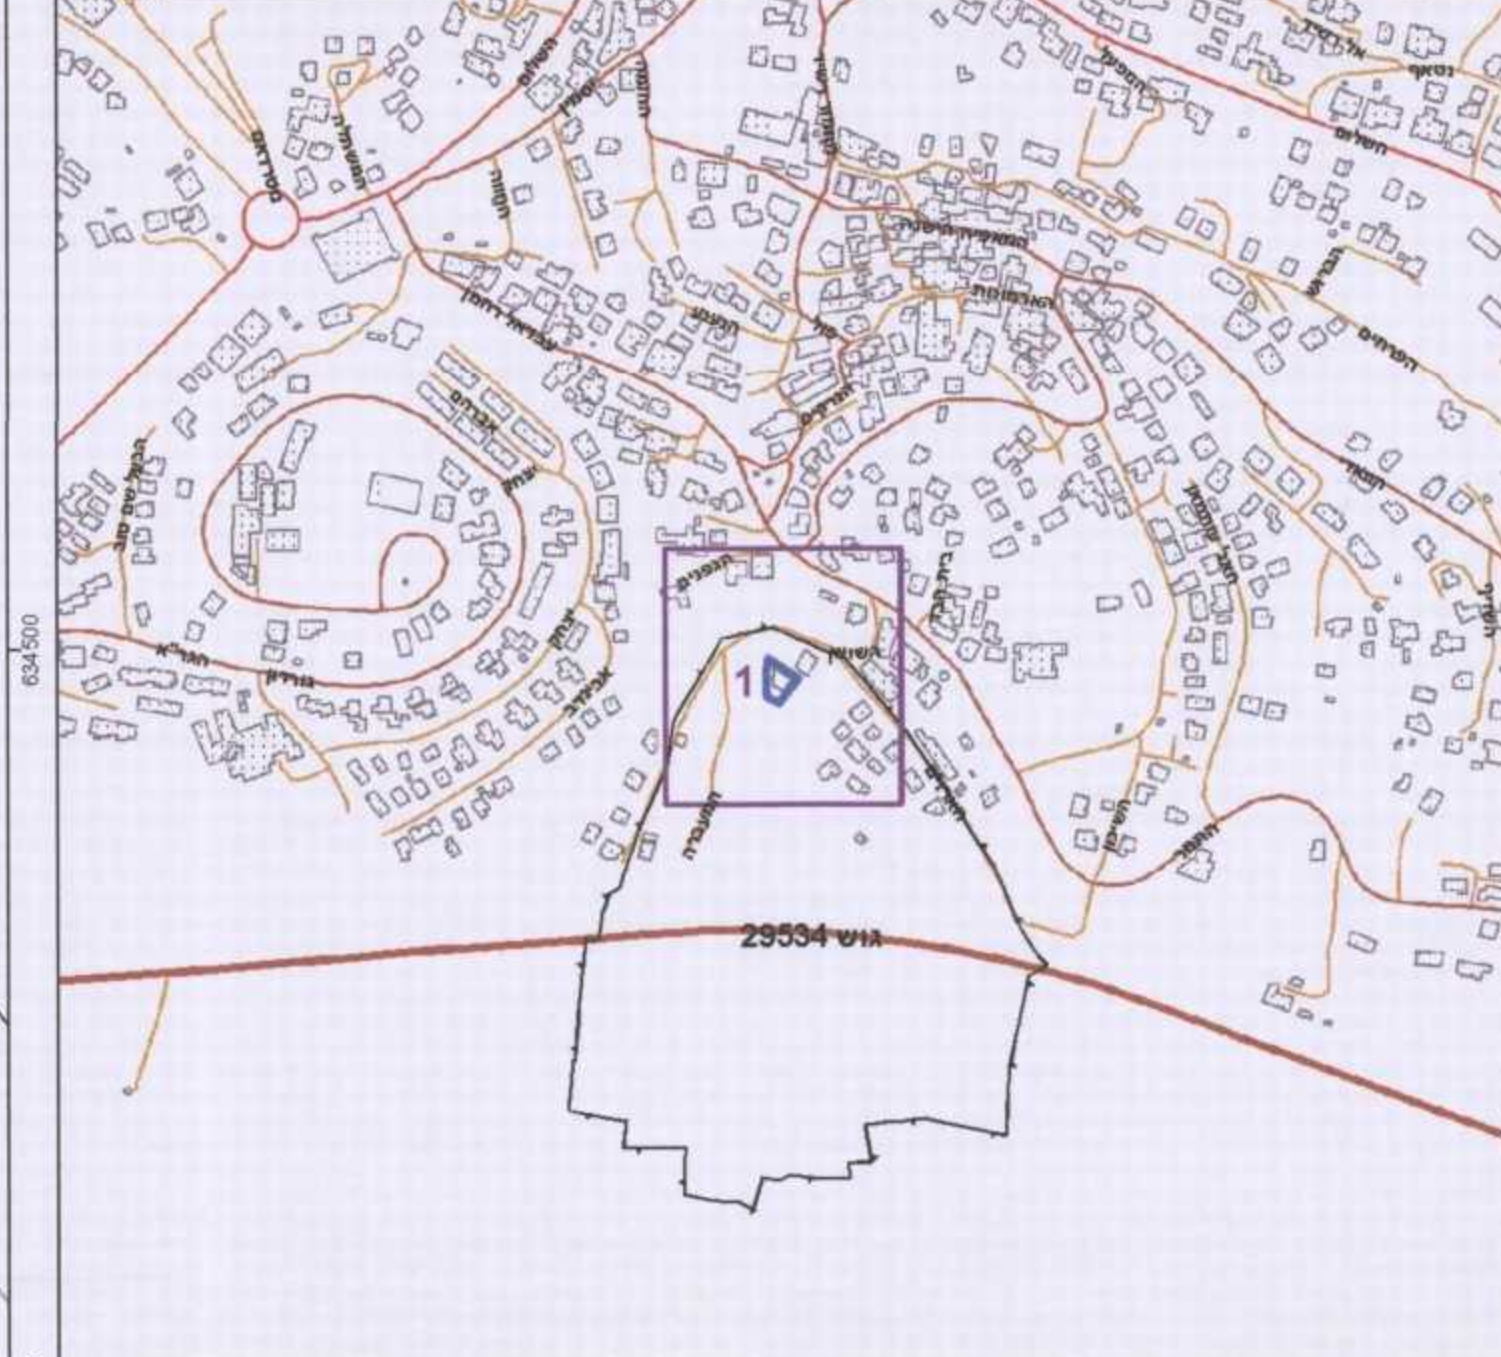

**תרשים סביבה - קנ"מ 1:1500**



**תוכנית מתאר מקומית**  
 תוכנית מתאר מקומית  
 ת"מ 152-0082990-מס'  
 תאריך: 09/12/2015  
 סוג: תוכנית מתאר מקומית

**תוספת בנייה רח' הארזים**

**תשריט מצב מוצע**

מחוז	ירושלים
מרחב תכנון מקומי	הראל
רשות מקומית	אבו גוש
ישוב	אבו גוש
תכנית בסמכות	מחוזית
איחוד וחלוקה	לא איחד וחלוקה
היתרים או הרשאות	תכנית שמטוחה ניתן להוציא היתרים או הרשאות
מונה תדפיס התשריט	15
מועד הפקדה	09/12/2015
שלב	מילוי תנאים להפקדה
שטח התכנית	0.553 דונם
אישורים	מס' התוכנית: 152-0082990-מס' קנה מידה: 1:250

**שמות וחתימות\***

מגיש התכנית	תאריך: 09/12/2015	חתימה:
עורך ראשי	זוהר אבו-קרייה	חתימה:
ז"מ	תאריך: 09/12/2015	חתימה:

**בעלי עינין בקרקע\***

בעלים	שארף זעיר	חתימה:
	תאריך:	

**טבלת גושים וחלקות\***

מספר גוש	חלק	מספר חלקות	מספר חלקות בחלקות
29534	חלק	4	4

\* לפי מס' מסמך של לשכת הוראות התכנית

הריני מצהיר בזאת כי המפה הטופוגרפית/המטבית המהווה רקע לתכנית זו, נערכה על ידי ביום 27.03.2012 והיא הוכנה לפי הוראות טהל מבל"ת ובהתאם להוראות החוק ולתקנות המודדים שבתוקף. דיוק הקו החכול והקדסטר:

מדידה אנליטית מלאה ברמת תצ"ר  
 גבאיר 991  
 בבאיה חוץ  
 שם המודד  
 מספר רישון  
 חתימה  
 תאריך

מס' התוכנית: 152-0082990-מס'  
 תאריך: 09/12/2015  
 סוג: תוכנית מתאר מקומית