


**תכנית מס' 101-0110635**

**חדר שנאים  
תחנת "לאה גודלברג"**

תכנית מתאר מקומית

**מצב מאושר**

קנה מידה 1 : 250

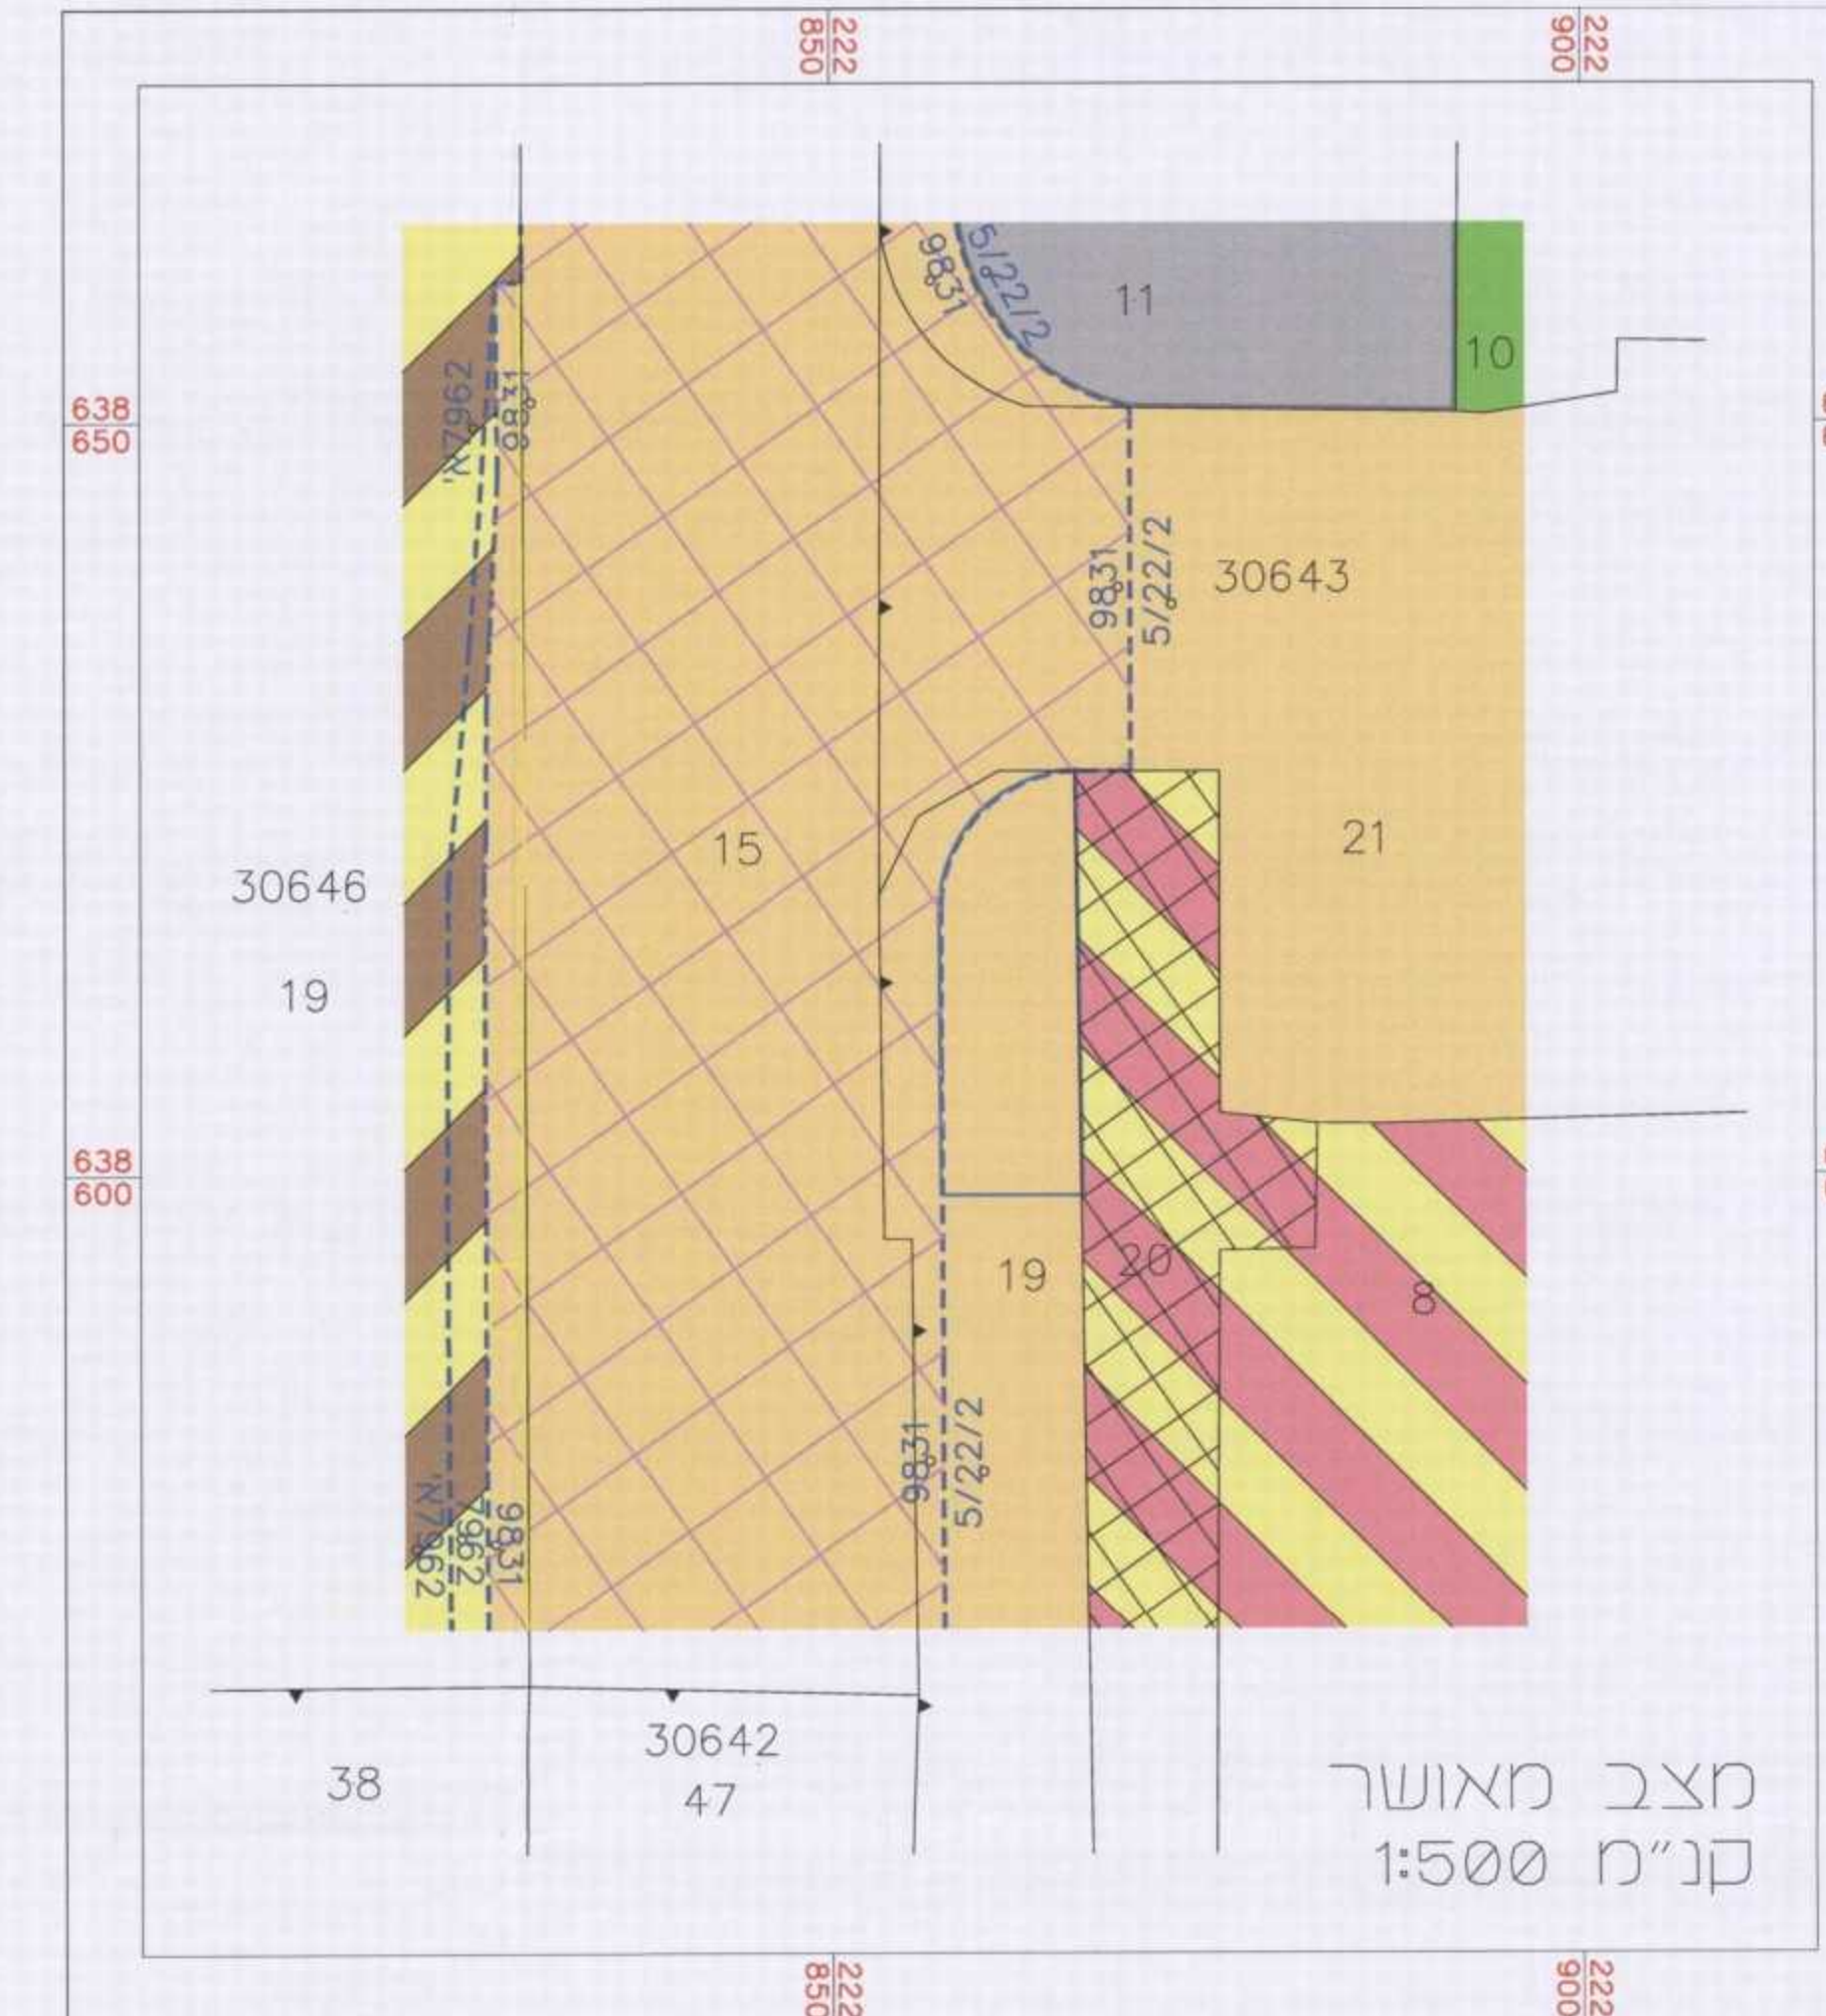

מצב מאושר  
קנ"מ 1:500

מקרא מצב מאושר על פי תכניות  
1542, 1713, 1978, 7962, 7962, 9831

- גבול תכנית מאשרת ומסירה
- דרך קיטח או מאשרת
- אזור מגורים 4
- רצועת הסעילה
- אזור מגורים מיוחד
- שטח מנוח צבאי
- מרכז אורח
- תעלה מרטה לסי תביעה סוג
- תעלה מרטה של בנו 184 לסי תביעה בספר
- מבנה/עדרת ומדרגת להריסה
- בנו קים
- גבול נוש
- מספר נוש 36643
- גבול חוקה
- מספר חוקה 19
- מספר דרך
- סו בנין
- רחוב הדרך

מקרא מצב מאושר על פי תכניות  
7962, 7962, 9831 ותש"צ 5/22/2

- גבול תכנית מאשרת ומסירה
- דרך קיטח או מאשרת
- רצועת הסעילה
- אזור מגורים מיוחד
- אזור מגורים רב קומה
- מרש מסחרי
- מרש תבה מרטה
- מבנה/עדרת ומדרגת להריסה
- בנו קים
- גבול נוש
- מספר נוש 36643
- גבול חוקה
- מספר חוקה 19
- מספר דרך
- סו בנין
- רחוב הדרך

זותמות מוסד התכנון :

שמות וזותימות :

|    |                          |
|----|--------------------------|
| שם | אדרי' ינאל לוי מר. 82290 |
|    | רז"י יצ"ר 33 ירושלים     |
| שם | 1978                     |
| שם | 02-6221625               |
| שם | 02-6221893               |
| שם | 02-6221893               |

שלב: מיילי תואים לפקדה מהדורה: 02 תאריך: 19.04.2015

מצב מאושר  
קנ"מ 1:250



מספר התוכנית 113812  
3  
רמת דיוק רגול הכוול והקדסט:  
1 = מדידה גרפית  
2 = סו כוול נכבדד בומה אנכית  
3 = מדידה אנכית מלמא ברמת תער  
1. המדידה המסויימת  
2. רויני מצויר בזאת כי מדידת המפר והופוגרפית/  
המצבית המהווה רקע לתוכנית זו. נערכה על ידי  
24.02.13  
3. ביום  
ולא הוכנה לפי הוראות נוהל מבית וברחאם  
לבראות הרשם ולחוקות המודרים שבתוקף.  
שם המודד: אלסטר ראובן  
מספר רישום: 502  
חתימת המודד: [Signature]