

1014666-א

**תכנית מס' 101-0146548**

שינוי יעוד מגורים למבנה  
ברחי המעין 1, עין כרם, ירושלים

תכנית מתאר מקומית

**מצב מאושר**

נספח מס' 1  
קני"מ 1:250

ותמות מוסד התכנון :



מלב: הפקדה מהדורה:1 תאריך: 02.6.2015

סוג תכנית : תכנית מתאר מקומית  
היתרים או הרשאות : תכנית שמכוחה ניתן להוציא היתרים או הרשאות  
סוג איחוד וחלוקה : ללא איחוד וחלוקה

**אישור מפה**

רי"מ מצוקר בנות כ"חמשה הוסיפה/רצה/מצביה/מחילה רקע לתכנית זו גורמה ל יד ימים 2/4/13 והיא רוכה לפי תרואת נחל מבאים ונדרואס לזרואת חוזק 'תקנות המודדים שבנתקף. דיוק הקו הכחול והקדסטרי: דידה אנליטית מלאה ברמת חצי"


28/12/15 תחיתח 586 מספר רשיון תיאור לוי 586 שם המודד

עורך ותשרים מצב מאושר	שם: מאיר לוי - מודד מוסמך	חתימה:
	כתובת: הר הזובים, ירושלים	טלפון: 02-816818
	פקס: 02-816818	E-MAIL: MEDM_VaGMAIL.COM



**מקרא מצב מאושר**

- אזור מגורים
- דרך קיימת או מאושרת
- שטח ציבורי פתוח
- שטח לבנין ציבורי
- תניה ציבורית
- גבול תכנית מאושרת
- מס' תכנית מאושרת
- רדסה

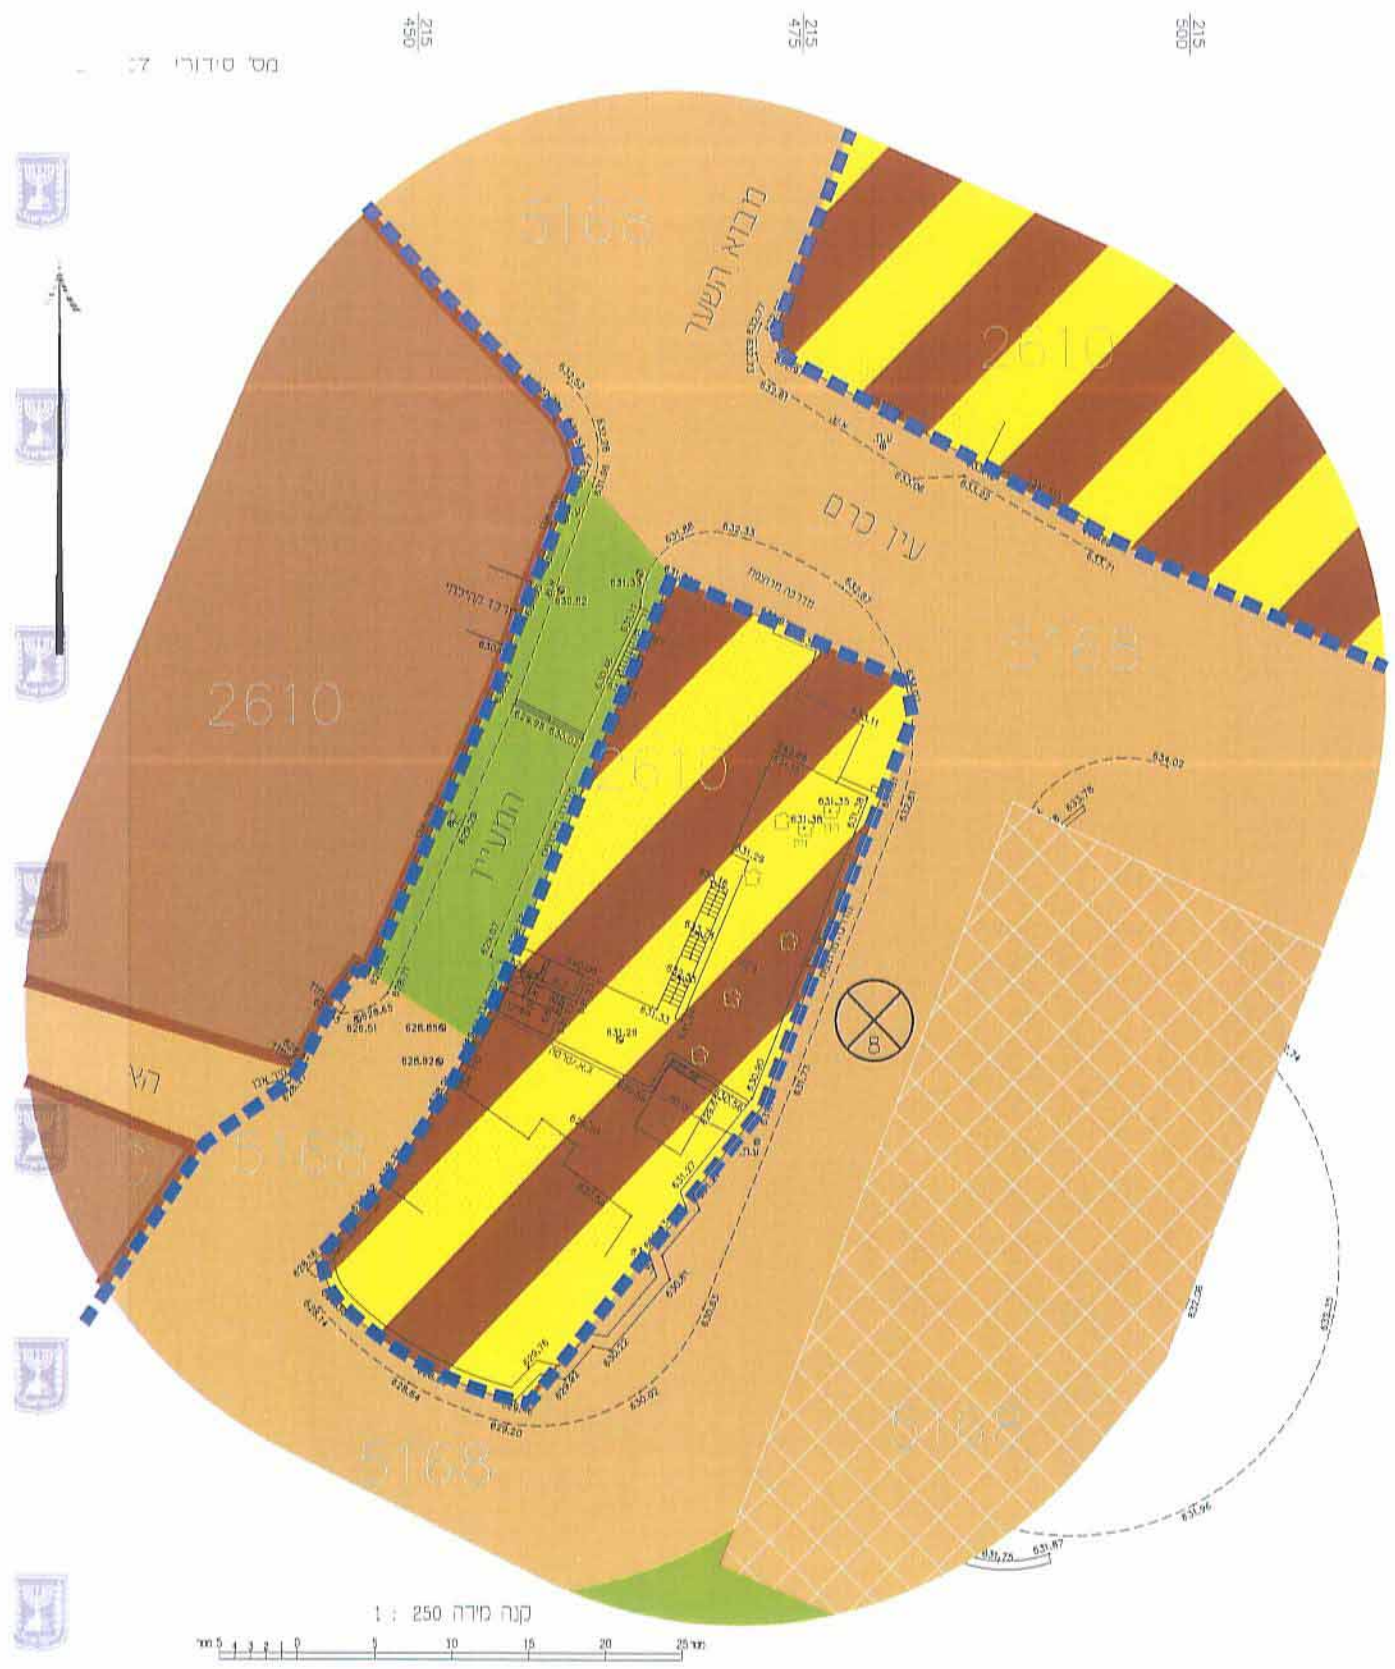

מינהל התכנון - מחוז ירושלים  
חוק התכנון והבנייה, תשכ"ה - 1965  
אישור תכנית מס'  
הועדה המחוזית לתכנון ולבניה החליטה  
ביום 28/12/15 לאשר את התכנית  
[X] התכנית לא נקבעה טענה אישור שר  
[ ] התכנית נקבעה טענה אישור שר  
מנהל מינהל התכנון יו"ר הוועדה המחוזית