


1014693-4

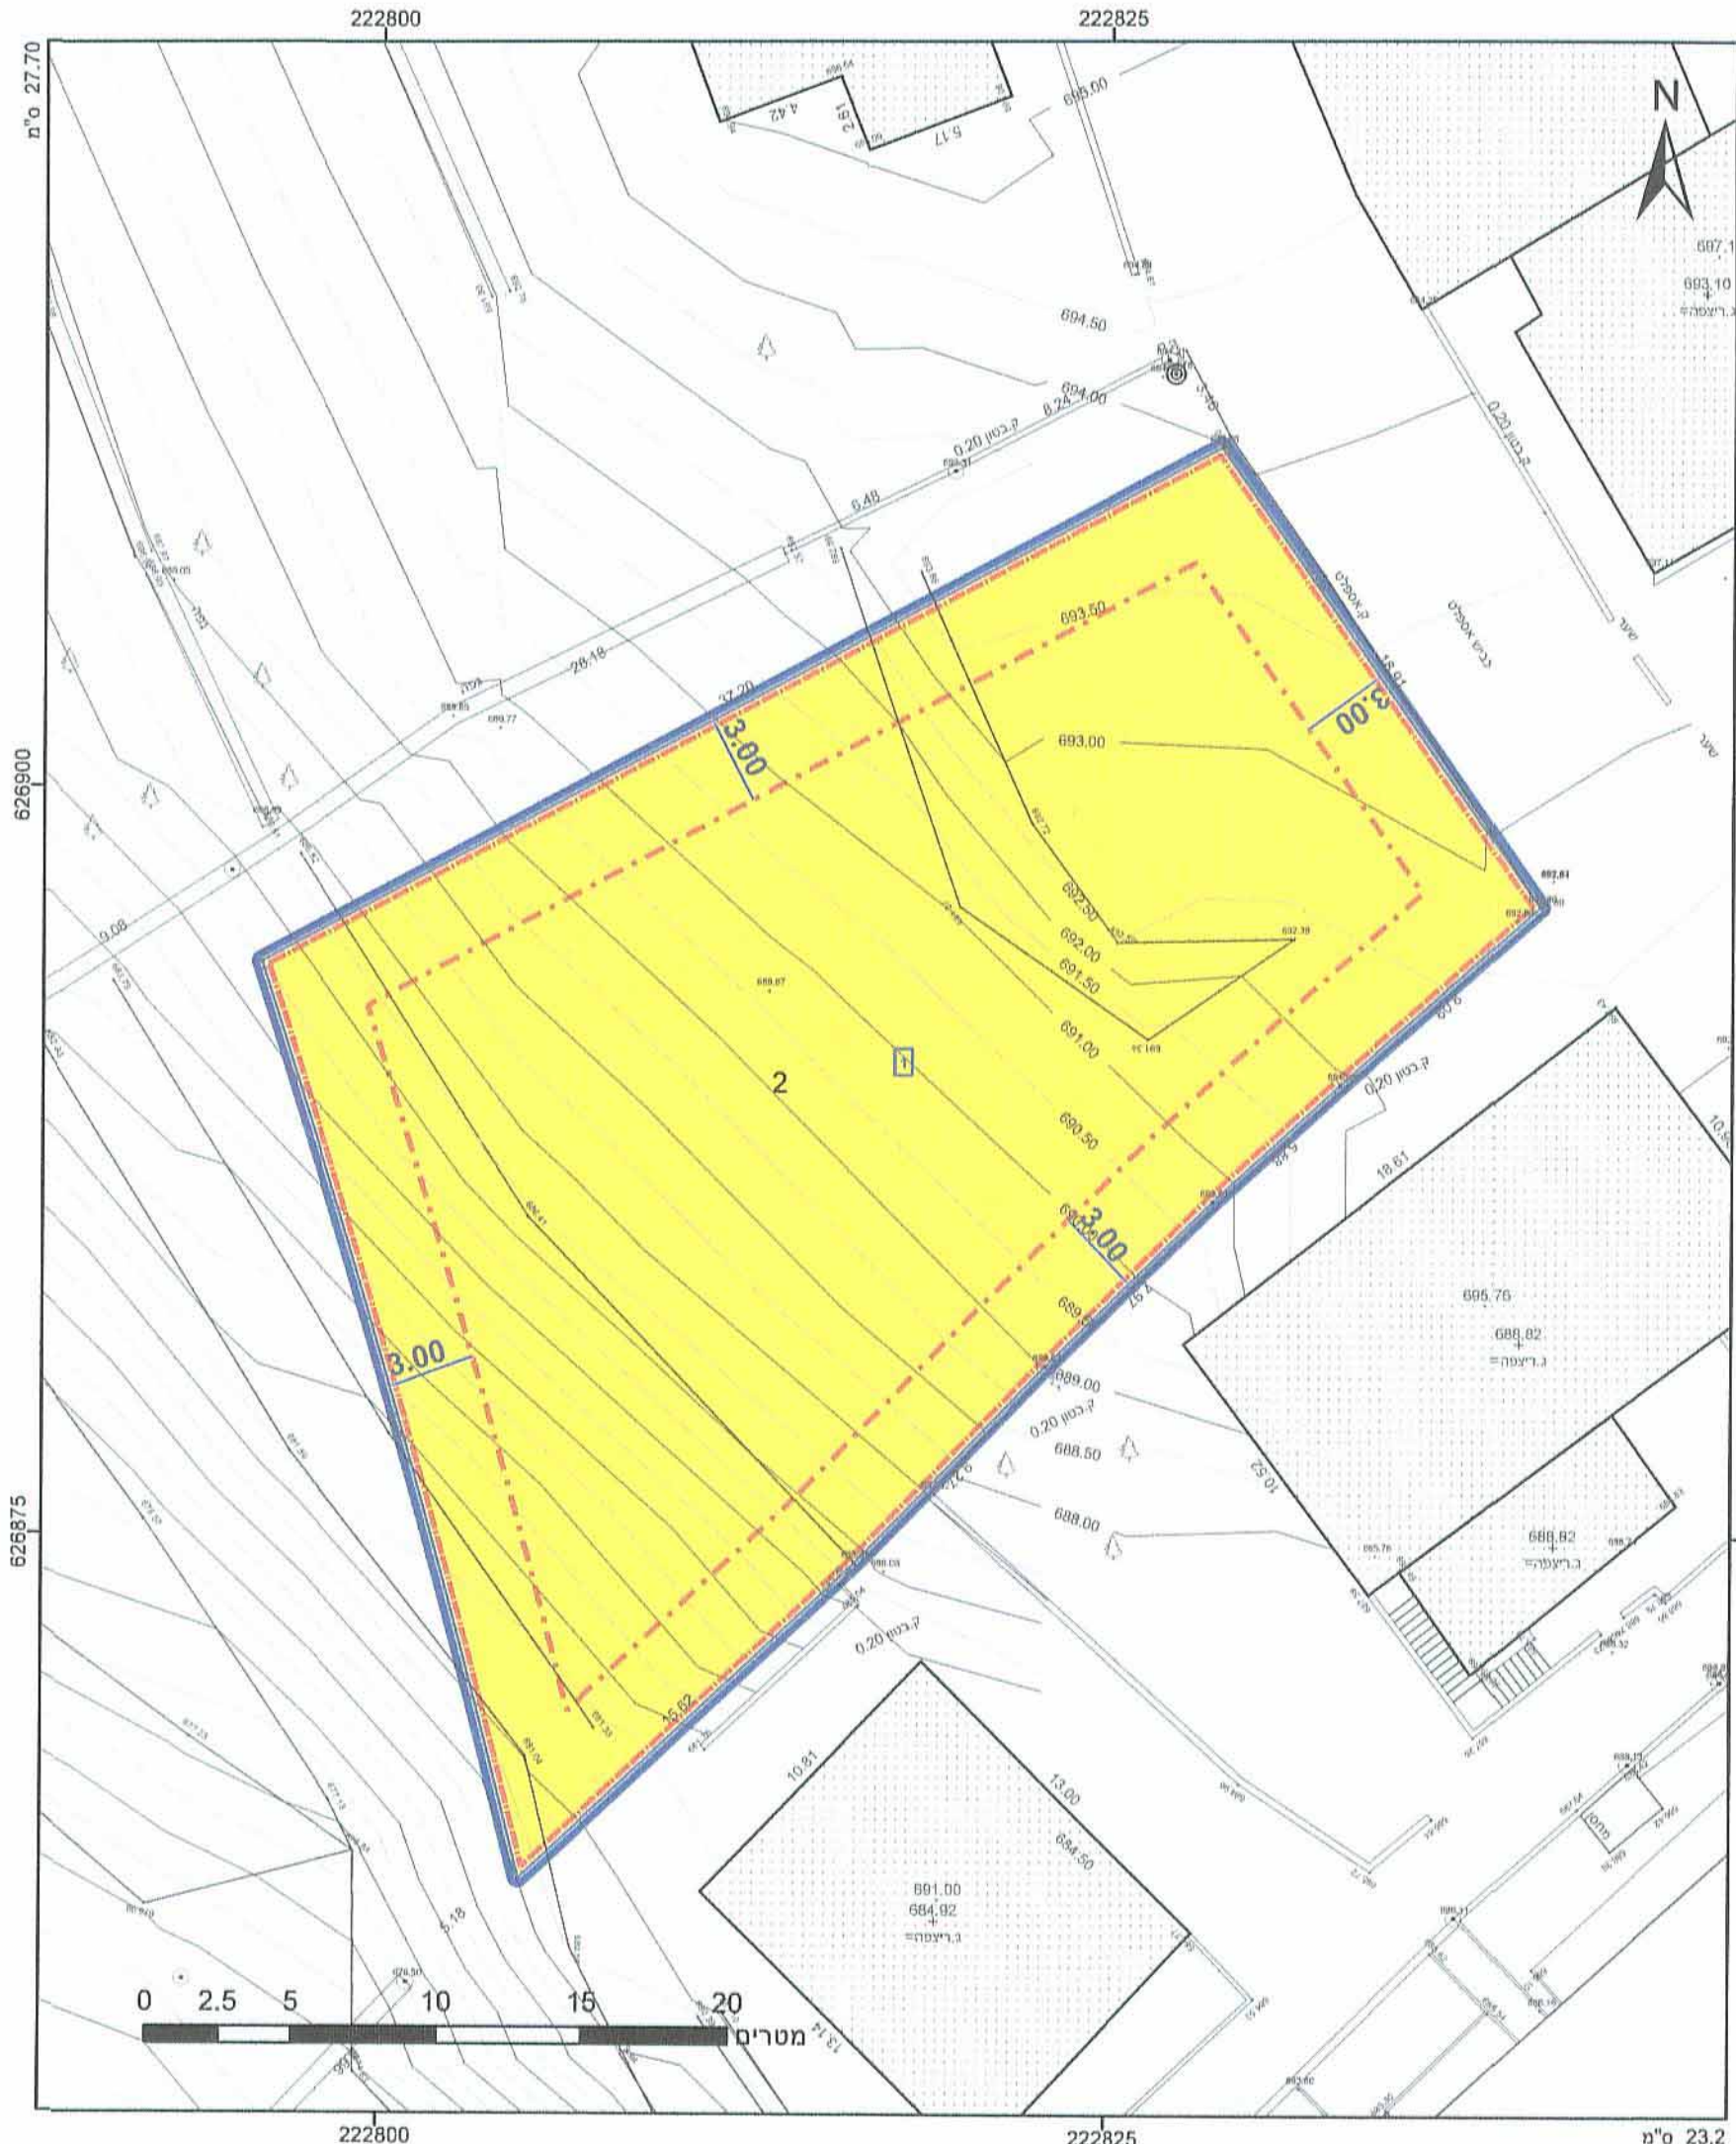

מקרא

תא שטח ומספרו	1	גבול התכנית	1234
מספר הדרך	2	גוש גוש ומספרו	5
קווי בנין	3	גבול חלקה ומספרו	5
רצף חדר	4		

- מגורים א
- קו בנין תחתי
- קו בנין
- מידות

אישורים

ועדה מקומית
אישור תכנית מס' 101-0262907
הועדה המוועמית החליטה לאשר את התכנית
בישיבה מס' 101/2014
בתנאים המפורטים להלן

חוק התכנון והבנייה, התשכ"ה - 1965
תכנית מתאר מקומית

מס' 101-0262907
שינוי קווי בניין ותוספת יחידות דיור, צור באהר, ירושלים

תשריט מצב מוצע	גיליון 1 מתוך 1
מחוז	ירושלים
מרחב תכנון מקומי	ירושלים
רשות מקומית	ירושלים
ישוב	ירושלים
תכנית בסמכות	מקומית
איחוד וחלוקה	ללא איחוד וחלוקה
היתרים או הרשאות	תכנית שמכוחה ניתן להוציא היתרים או הרשאות
מונה תדפיס התשריט	4
מועד הפקה	31/12/2015
מהדורה	1
שלב	פילוי תנאים לחתום תקף
שטח התכנית	1.017 דונם קנה מידה 1:250

שמות וחתימות*

חתימה:	בנמל אבו סרחון תמנד:	חתימה:
חתימה:	סתר קאסמי	חתימה:
חתימה:	בנמל אבו סרחון תמנד:	חתימה:

מיסק ליינעזים ועבודות הנדסה
אדר, סתר קאסמי, מס' רשיון 79772
P.O.Box: 94107 Telefax: 5834912

בעלי עניין בקרקע*

חתימה:	בנמל אבו סרחון תמנד:
--------	----------------------

טבלת גושים וחלקות*

מספר גוש	חלק/כל הגוש	מספר חלקות בשלמותן	מספר חלקות בחלקיתן
30792	2		

תרשים התמצאות 1:1500



הריני מצהיר בזאת כי המפה הטופוגרפית/המצבית המהווה רקע לתכנית זו, נערכה על ידי ביום 20-10-2015 והיא הוכנה לפי הוראות טה"ל מבא"ת ובהתאם להוראות החוק ולתקנות המודדים שבתוקף. דיוק הקו הכחול והקדסטור: מדידה אנליטית מלאה ברמת תצ"ר מחאמיד מחמוד
מספר רשיון 882
מוודק מוסמך מ.ר. 882
תאריך 052-18