

1014676-M

חוק התכנון והבנייה, התשכ"ה - 1965
תכנית מתאר מקומית

מס' 101-0053876

הקמת בנין חדש למגורים בשכונת א צוואנה

תשריט מצב מוצע גיליון 1 מתוך 1

מחוז	ירושלים
מרחב תכנון מקומי	ירושלים
רשות מקומית	ירושלים
ישוב	ירושלים
תכנית כסמכות	מחוזית
איתור וחלוקה	ללא איתור וחלוקה
היתרים או הרשאות	תכנית שמכונה ניתן להוציא היתרים או הרשאות
מונה תדפיס התשריט	24
מועד הפקה	17/03/2016
מהדורה	1
שלב	שטח התכנית
שטח התכנית	0.754 דונם
קנה מידה	1:250

שמות*

מגיש תכנית	מר. זיודמן אדריכל
עורך ראשי	מר. 39943



מקרא

חוק התכנית	גוש 1234
מספר חוק	גוש 1234
מספר חוק	גוש 1234
מספר חוק	גוש 1234

שביל (Green line)

דרך מאושרת (Orange line)

מגורים ג (Red line)

קו בנין תחתי (Red dashed line)

קו בנין (Red dotted line)

להריסה (Yellow line)

מידות (Blue line)

עץ/עצים לשימור (Red tree icon)

אישורים

בעלים	אברהם אבן לאפי תאגיד
בעלים	חמוד חמוד אבן לאפי תאגיד

טבלת גושים וחלקות*

מספר גוש	כל הבנין חלק	מספרי חלקות בשלמותן	מספרי חלקות במלקותן
29996	חלק 135		

בליטת התכנון - גומחה ירושלים
 חוק התכנון והבנייה, התשכ"ה - 1965
 אישור תכנית מס' 101-0053876
 המעדה המנהלית פנתה לבנייה החלוקה
 ביום 13.12.15 כאשר את התכנית
 התכנית לא נקבעה המונה אישור שר
 התכנית נקבעה המונה אישור שר
 כפוף משרד התכנון ישראלי


הריני מצהיר בזאת כי המפה הטופוגרפית/המצבית המהווה רקע לתכנית זו, מערכה על ידי ביום 01/03/2016 והיא הוכנה לפי הוראות מהל מב"ת ובהתאם להוראות החוק ולתקנות המודדים שבתוקף. דיוק הקו הכחול והקדסטר. מדידה אנליטית מלאה ברמת תצ"ר

עומד ראשי האתר
 שם המודד: מר. זיודמן
 מספר רשיון: 1180
 תאריך: 24/3/16

* הרשימה המלאה מפורטת בהוראות התכנית / בהודעה שפורסמה בעיתונות וברשומות



שנת צילום אוויר: 2012/2014
 גרסת מערכת: 12.2015

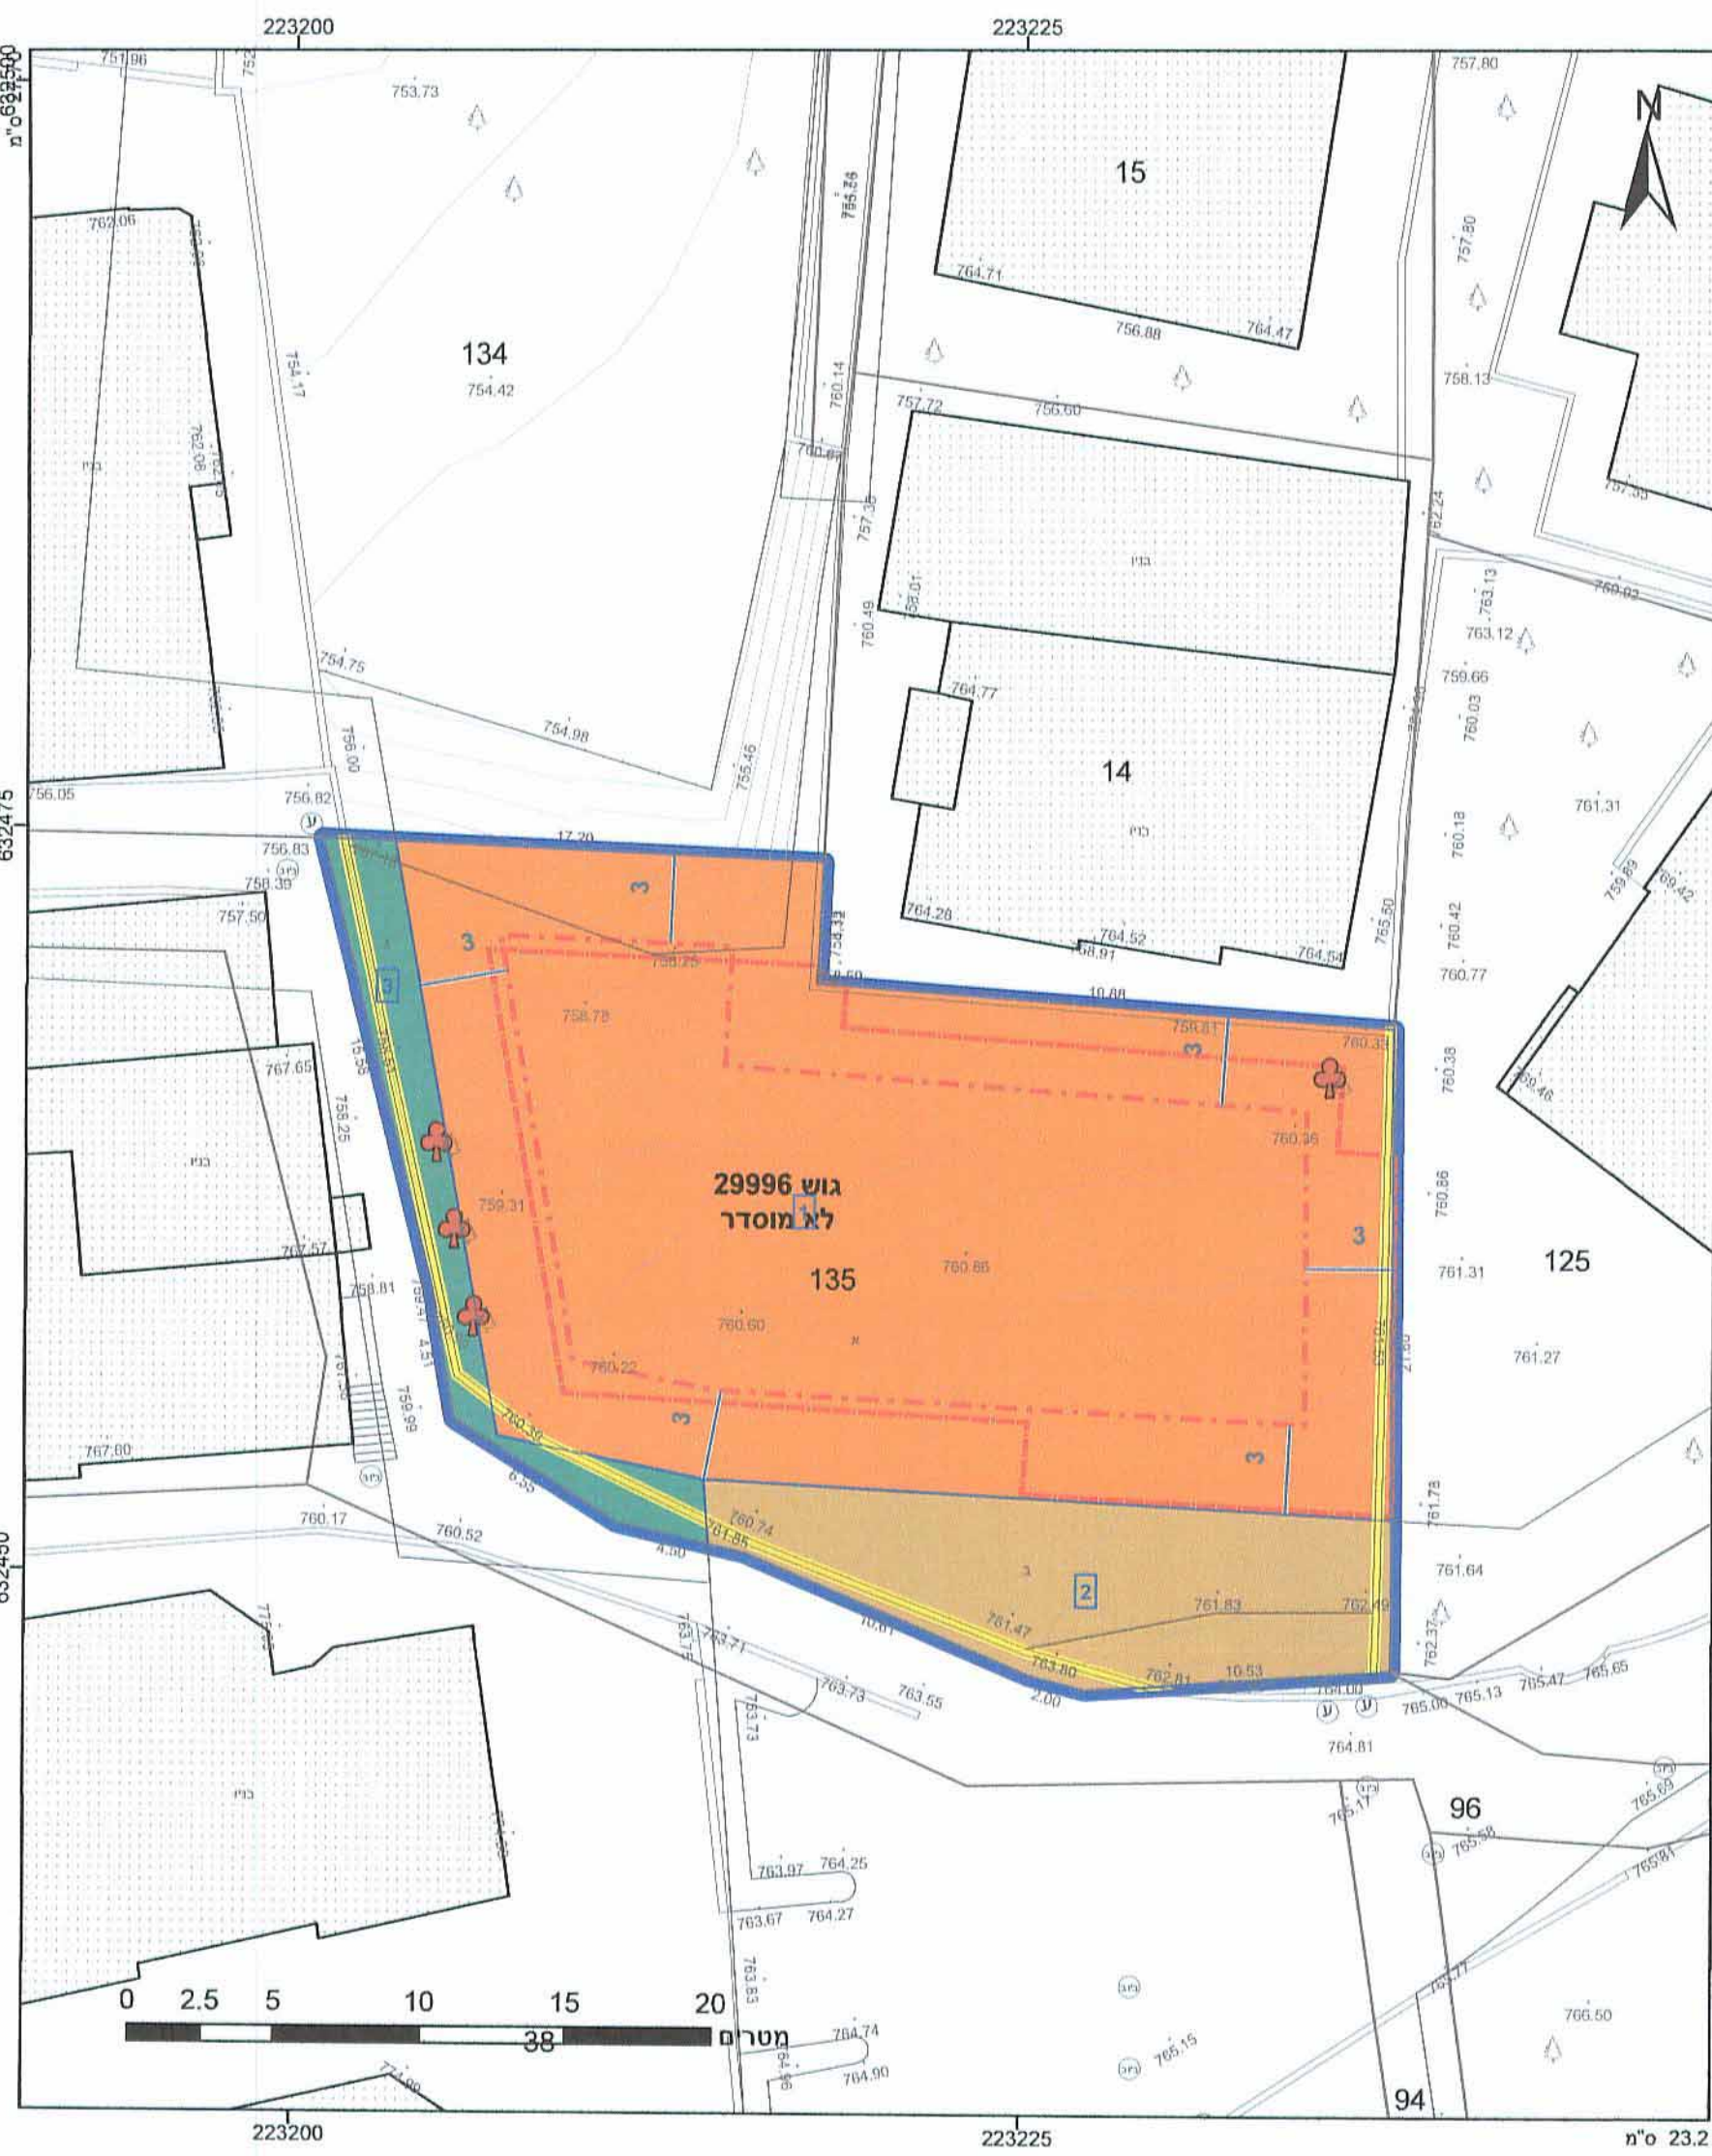

מטרים 0 2.5 5 10 15 20