

101-0198440

תשריט
צב מאושר

מחוז : ירושלים
מרחב תכנון מקומי : ירושלים
רשות מקומית : ירושלים
ישוב : ירושלים
שטח התכנית : 736 מ"ר
קנה מידה : 1:250

מנהל התכנון
חוק התכנון והבנייה, תשכ"ב - 1965
אישור תכנית מס'

חוזרת התכנון 16
ביום 16.12.66
התכנית לא נקבעה בטענה אישור
התכנית וקבעה טענה אישור מס'
מנהל התכנון
ד"ר חנוך חנוך

חוזרות מוסד התכנון :

שלב: מילדי תנאים להפקדה מהדורה: 2 תאריך: 08/06/15

מסד	עומרי האני	מודד
מסד	שעפאט	
מסד	02-6276585	
מסד	asalevzi@yahoo.co.il	

הריני מצריר בזאת כי תפצה המופגרת/רמצבית המוזהה רקע לתכנית זו, וערכה ביום זה. והיא תכנה לפי הדעות שהל מבאית ובתחום להוראות הוזהו ולתקנת המודדים שבתוקף. דיוק הקו הכחול והקדסטר: מדידה גרפית

מספר רשיון
19/01/16
תאריך

כי מפה זו היא העתק נכון של מפת רוקע שהכתיב
ידידה שהסתיימה ביום 22 בחודש 11/14
ורם שצורני במפה הם מדויקים ודוגתה היא
עה בהתאם לתקנות המודדים (מידדה ומיפוי), התשנ"ח
1988 וז"ל 1988
עם המודד וז"ל
מס' רישיון

בזה כי תכנית זו היא העתק נכון של תרשים מהמדידה
יום 2 בחודש 4 שנת 14 וכי הוא מתאר בדיוק
גבולותיהם של המקרקעין (מדידה ומיפוי), התשנ"ח 1998
אריה לאישור לשם רישום.

ידי דאס
דעם
מספר רשיון 1180
חתימה

כונה בתאריך 15.2 ובוצעה בהתאם לתקנות המודדי
 (יפ"ר) התשנ"ח 1998

עו"ד חגי
 מוסקס
 חתימה


118
 מספר רשיון

יפ"ר
 ד ומענו

מחוז : ירושלים
נפה : ירושלים
עיר : ירושלים
המקום : בית צפנה
גוש : 30277
חלקה : 33
שטח החלקה: 736 מ"ר
הוכן עבור: בעלים
מנ"מ 1:250


טבלת שטחים		
השטחים בדונמים מטרי	מספרי החלקות	
	סופיים	ארעיים
0.651		[1]
0.085		[2]
0.736	33	

תרשים במקום קנה מידה 1 : 1250

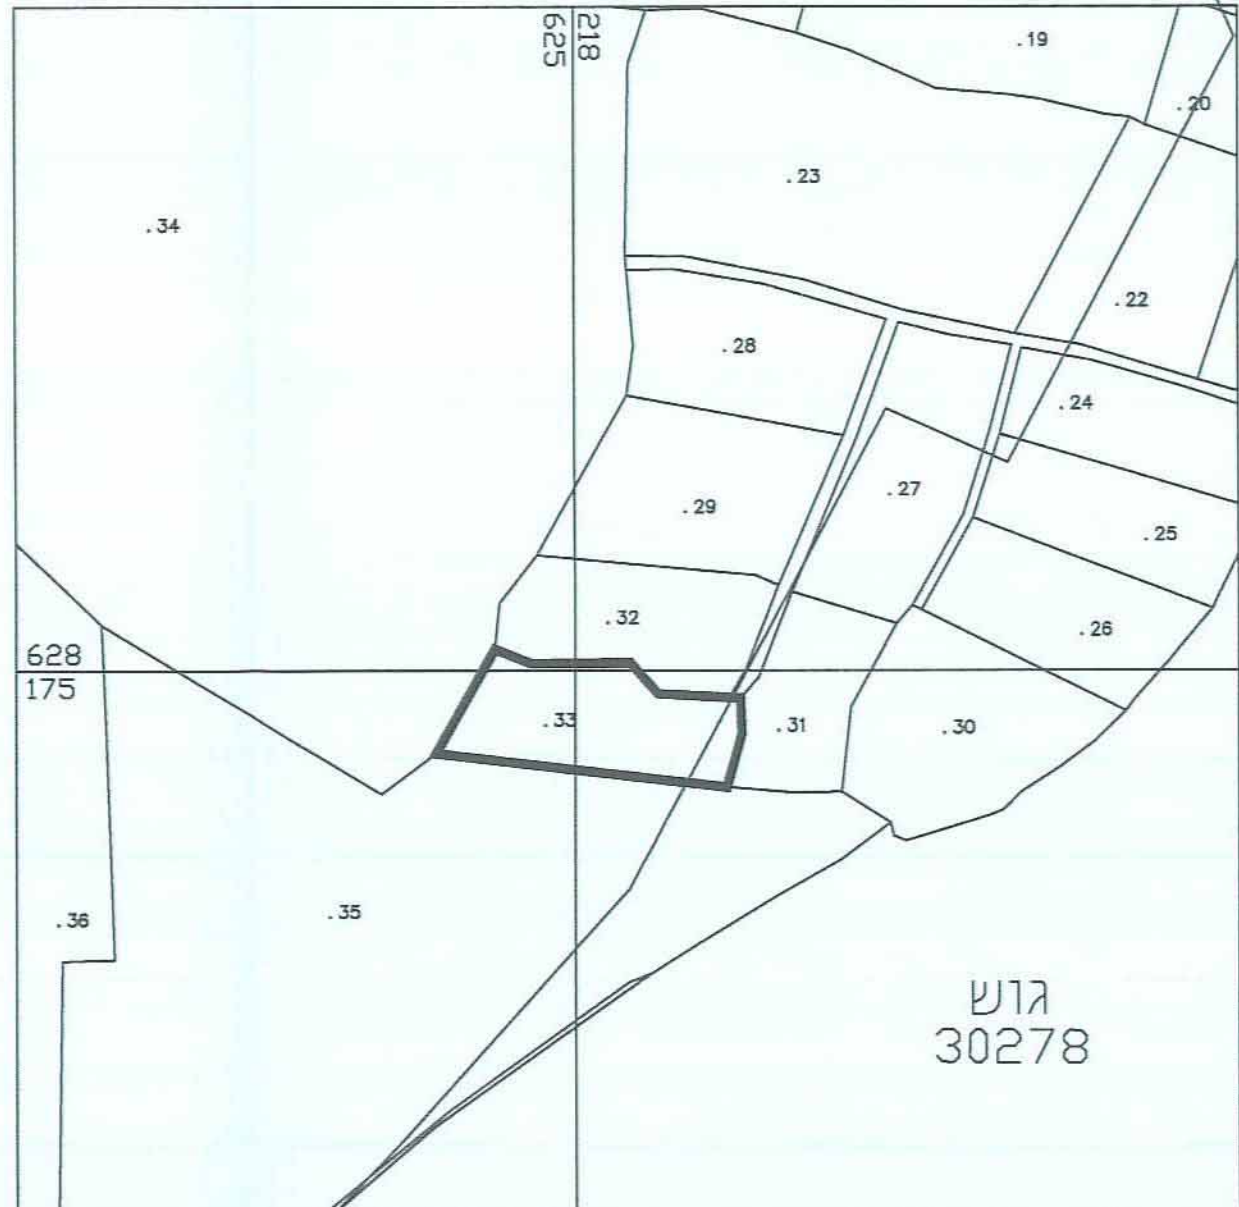


גוש
30278

תרשים הסביבה

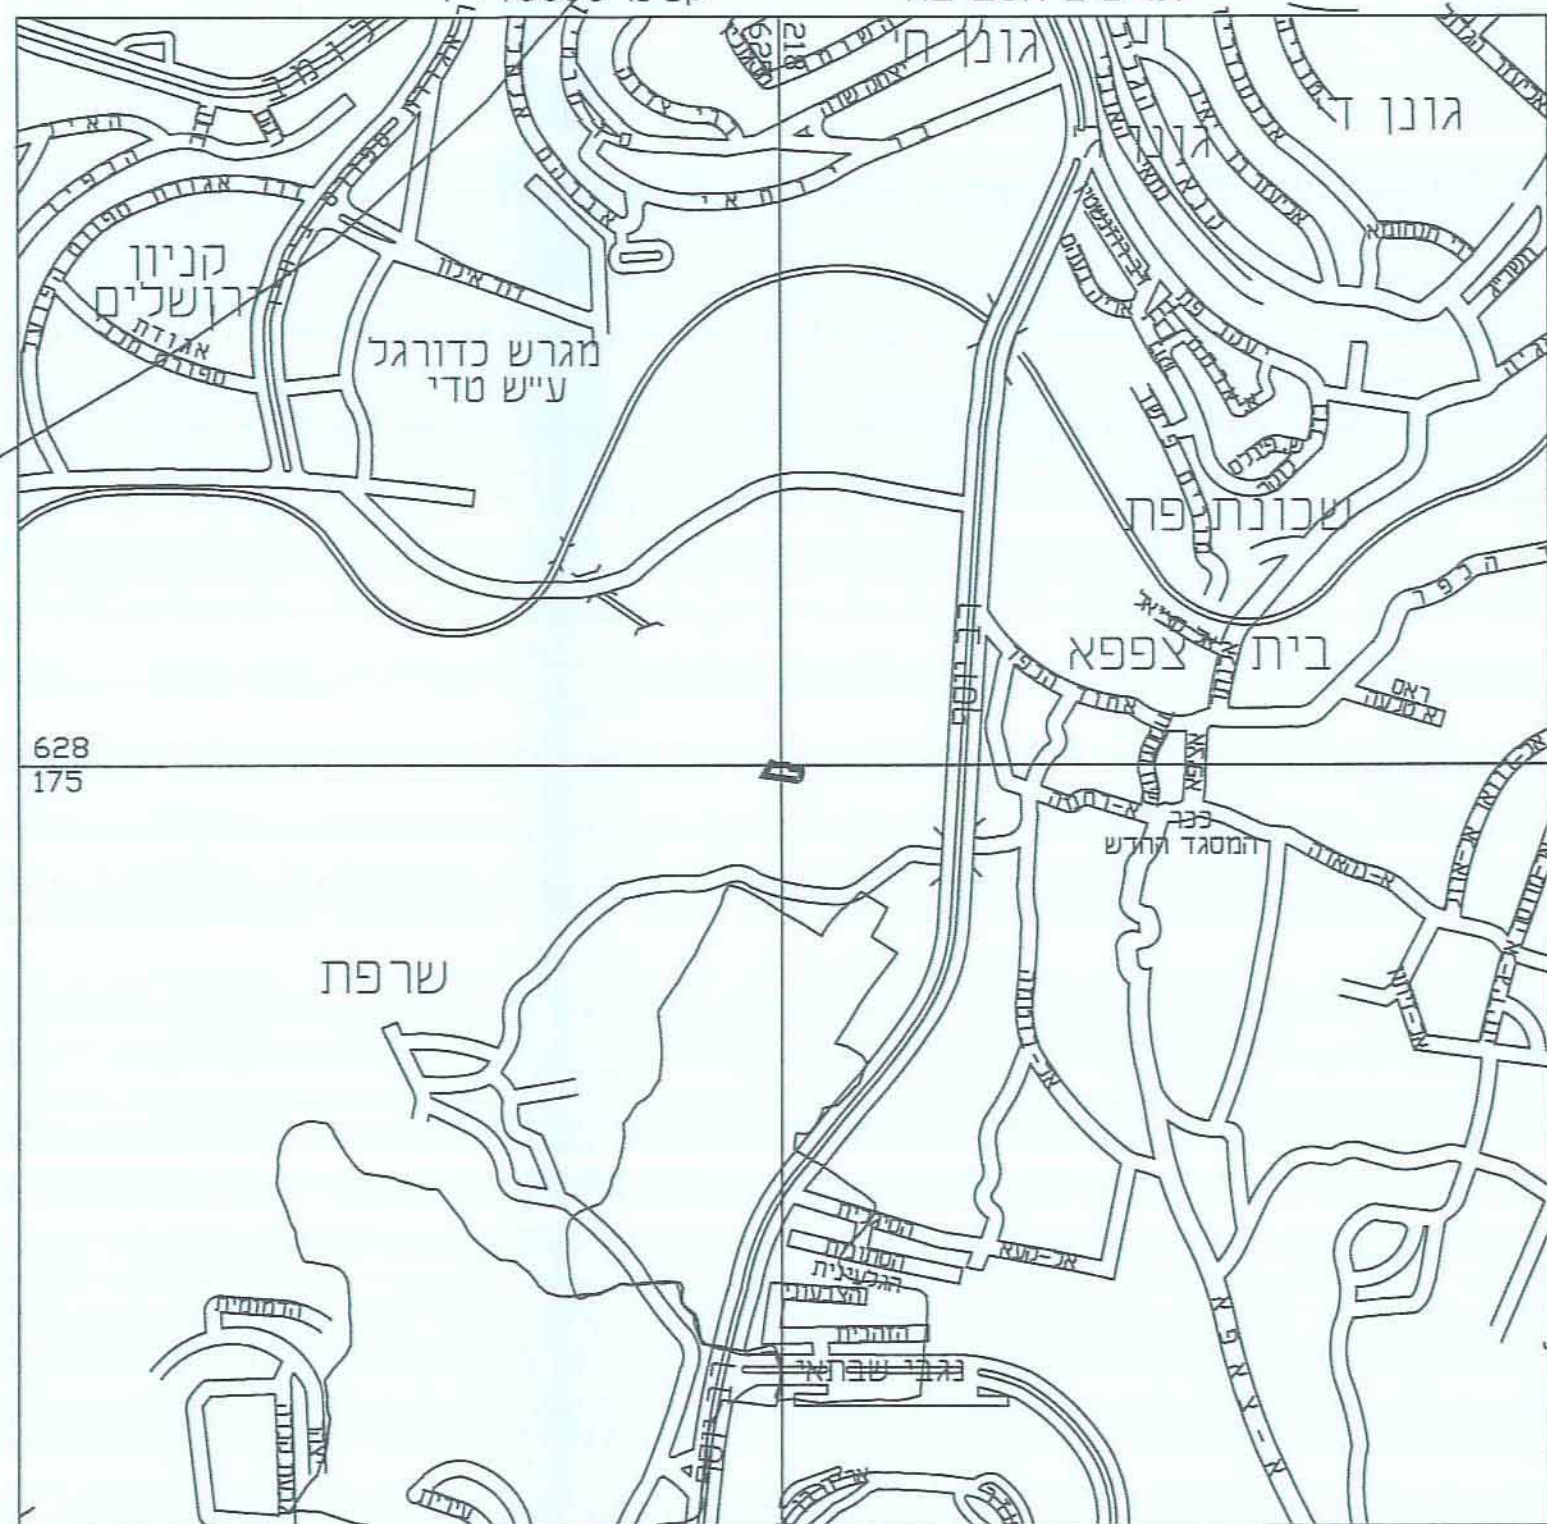

JR1659-11-13

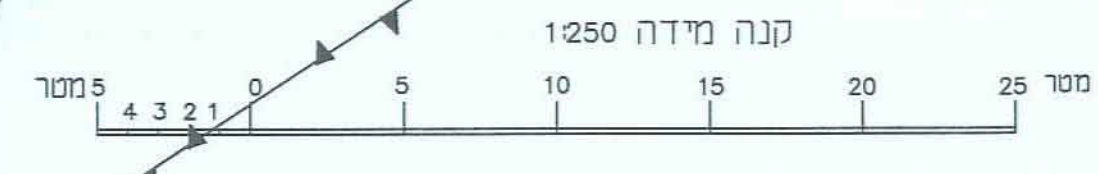[illegible]

שם המודד:
עויוור האוי
מספר רישיון מוסמך

1180 נ.ל. חתימה תאריך

1180 וּמַדְרֵי הָעוֹי

מספר ריש

עומרי הא
מודד מוסמד מ.ר.
שועפאט סל: 585

alawzi@yahoo.ca