

נספח לתכנית

מס' 9970

מבנה מגורים בגאבל אל מוכבר ירושלים

תשריט מצב מאושר

629
325

מחוז: ירושלים
מרחב תכנון מקומי: ירושלים
רשות מקומית: ירושלים
שטח התכנית: 1157 דונם
קנה מידה: 1:250

מינהל התכנון - ניהול ירושלים
חוק התכנון והתכנית, ושכ"ח - 1965
תשריט תכנית מס'

הגדה המרזיט לתוכנו ולבניה הרחיקית
ע"פ תכנית מס' 30926 אשר את התכנית
לא התכנית לא נקבעה טענה אישור שר
התכנית נקבעה טענה אישור שר
מקראינהל התכנון קישר הנהלה

629
300

- מבנה קיים
- דרך מאושרת
- שטח ציבורי פתוח
- איזור מגורים מיוחד
- בניה מאושרת וקיימת בפועל
- גבול התכנית
- גבול תכנית קודמת ע"פ היתר 96/685.1
- קו בנין ע"פ היתר 96/685.1
- גוש 30926
- חלקה (ארעי) 2661
- גבול תב"ע מאושרת ומספרה

מספר התוכנית: em35T

רמת דיוק הקו הכחול והקדסטה:
1 = מדידה גרפית
2 = קו כחול (בלבד) ברמה אנליטית
3 = מדידה אנליטית מלאה ברמת תצויר

1. המדידה המקורית
הריני מצהיר בזאת כי מדידת המפה הטופוגרפית/
המצבית המהווה רקע לתוכנית זו, נערכה על ידי:
ביום 5-8-2015

והיא הוכנה לפי הוראות נוהל מבאית ובהתאם
להוראות החוק ולתקנות המודדים שבתוקף.

דו"ח מודד: דו"ח מודד
מספר חשיון המאמין: 882
מועד מוסמך: 10.3.2016
חתימה מ.ר. 882 תאריך:

מספר התוכנית: 2661
רמת דיוק הקו הכחול והקדסטה:
1 = מדידה גרפית
2 = קו כחול (בלבד) ברמה אנליטית
3 = מדידה אנליטית מלאה ברמת תצויר

1. המדידה המקורית
הריני מצהיר בזאת כי מדידת המפה הטופוגרפית/
המצבית המהווה רקע לתוכנית זו, נערכה על ידי:
ביום 5-8-2015

והיא הוכנה לפי הוראות נוהל מבאית ובהתאם
להוראות החוק ולתקנות המודדים שבתוקף.

דו"ח מודד: דו"ח מודד
מספר חשיון המאמין: 882
מועד מוסמך: 10.3.2016
חתימה מ.ר. 882 תאריך:


מספר התוכנית: 2661
רמת דיוק הקו הכחול והקדסטה:
1 = מדידה גרפית
2 = קו כחול (בלבד) ברמה אנליטית
3 = מדידה אנליטית מלאה ברמת תצויר

1. המדידה המקורית
הריני מצהיר בזאת כי מדידת המפה הטופוגרפית/
המצבית המהווה רקע לתוכנית זו, נערכה על ידי:
ביום 5-8-2015

והיא הוכנה לפי הוראות נוהל מבאית ובהתאם
להוראות החוק ולתקנות המודדים שבתוקף.

דו"ח מודד: דו"ח מודד
מספר חשיון המאמין: 882
מועד מוסמך: 10.3.2016
חתימה מ.ר. 882 תאריך:

629
275

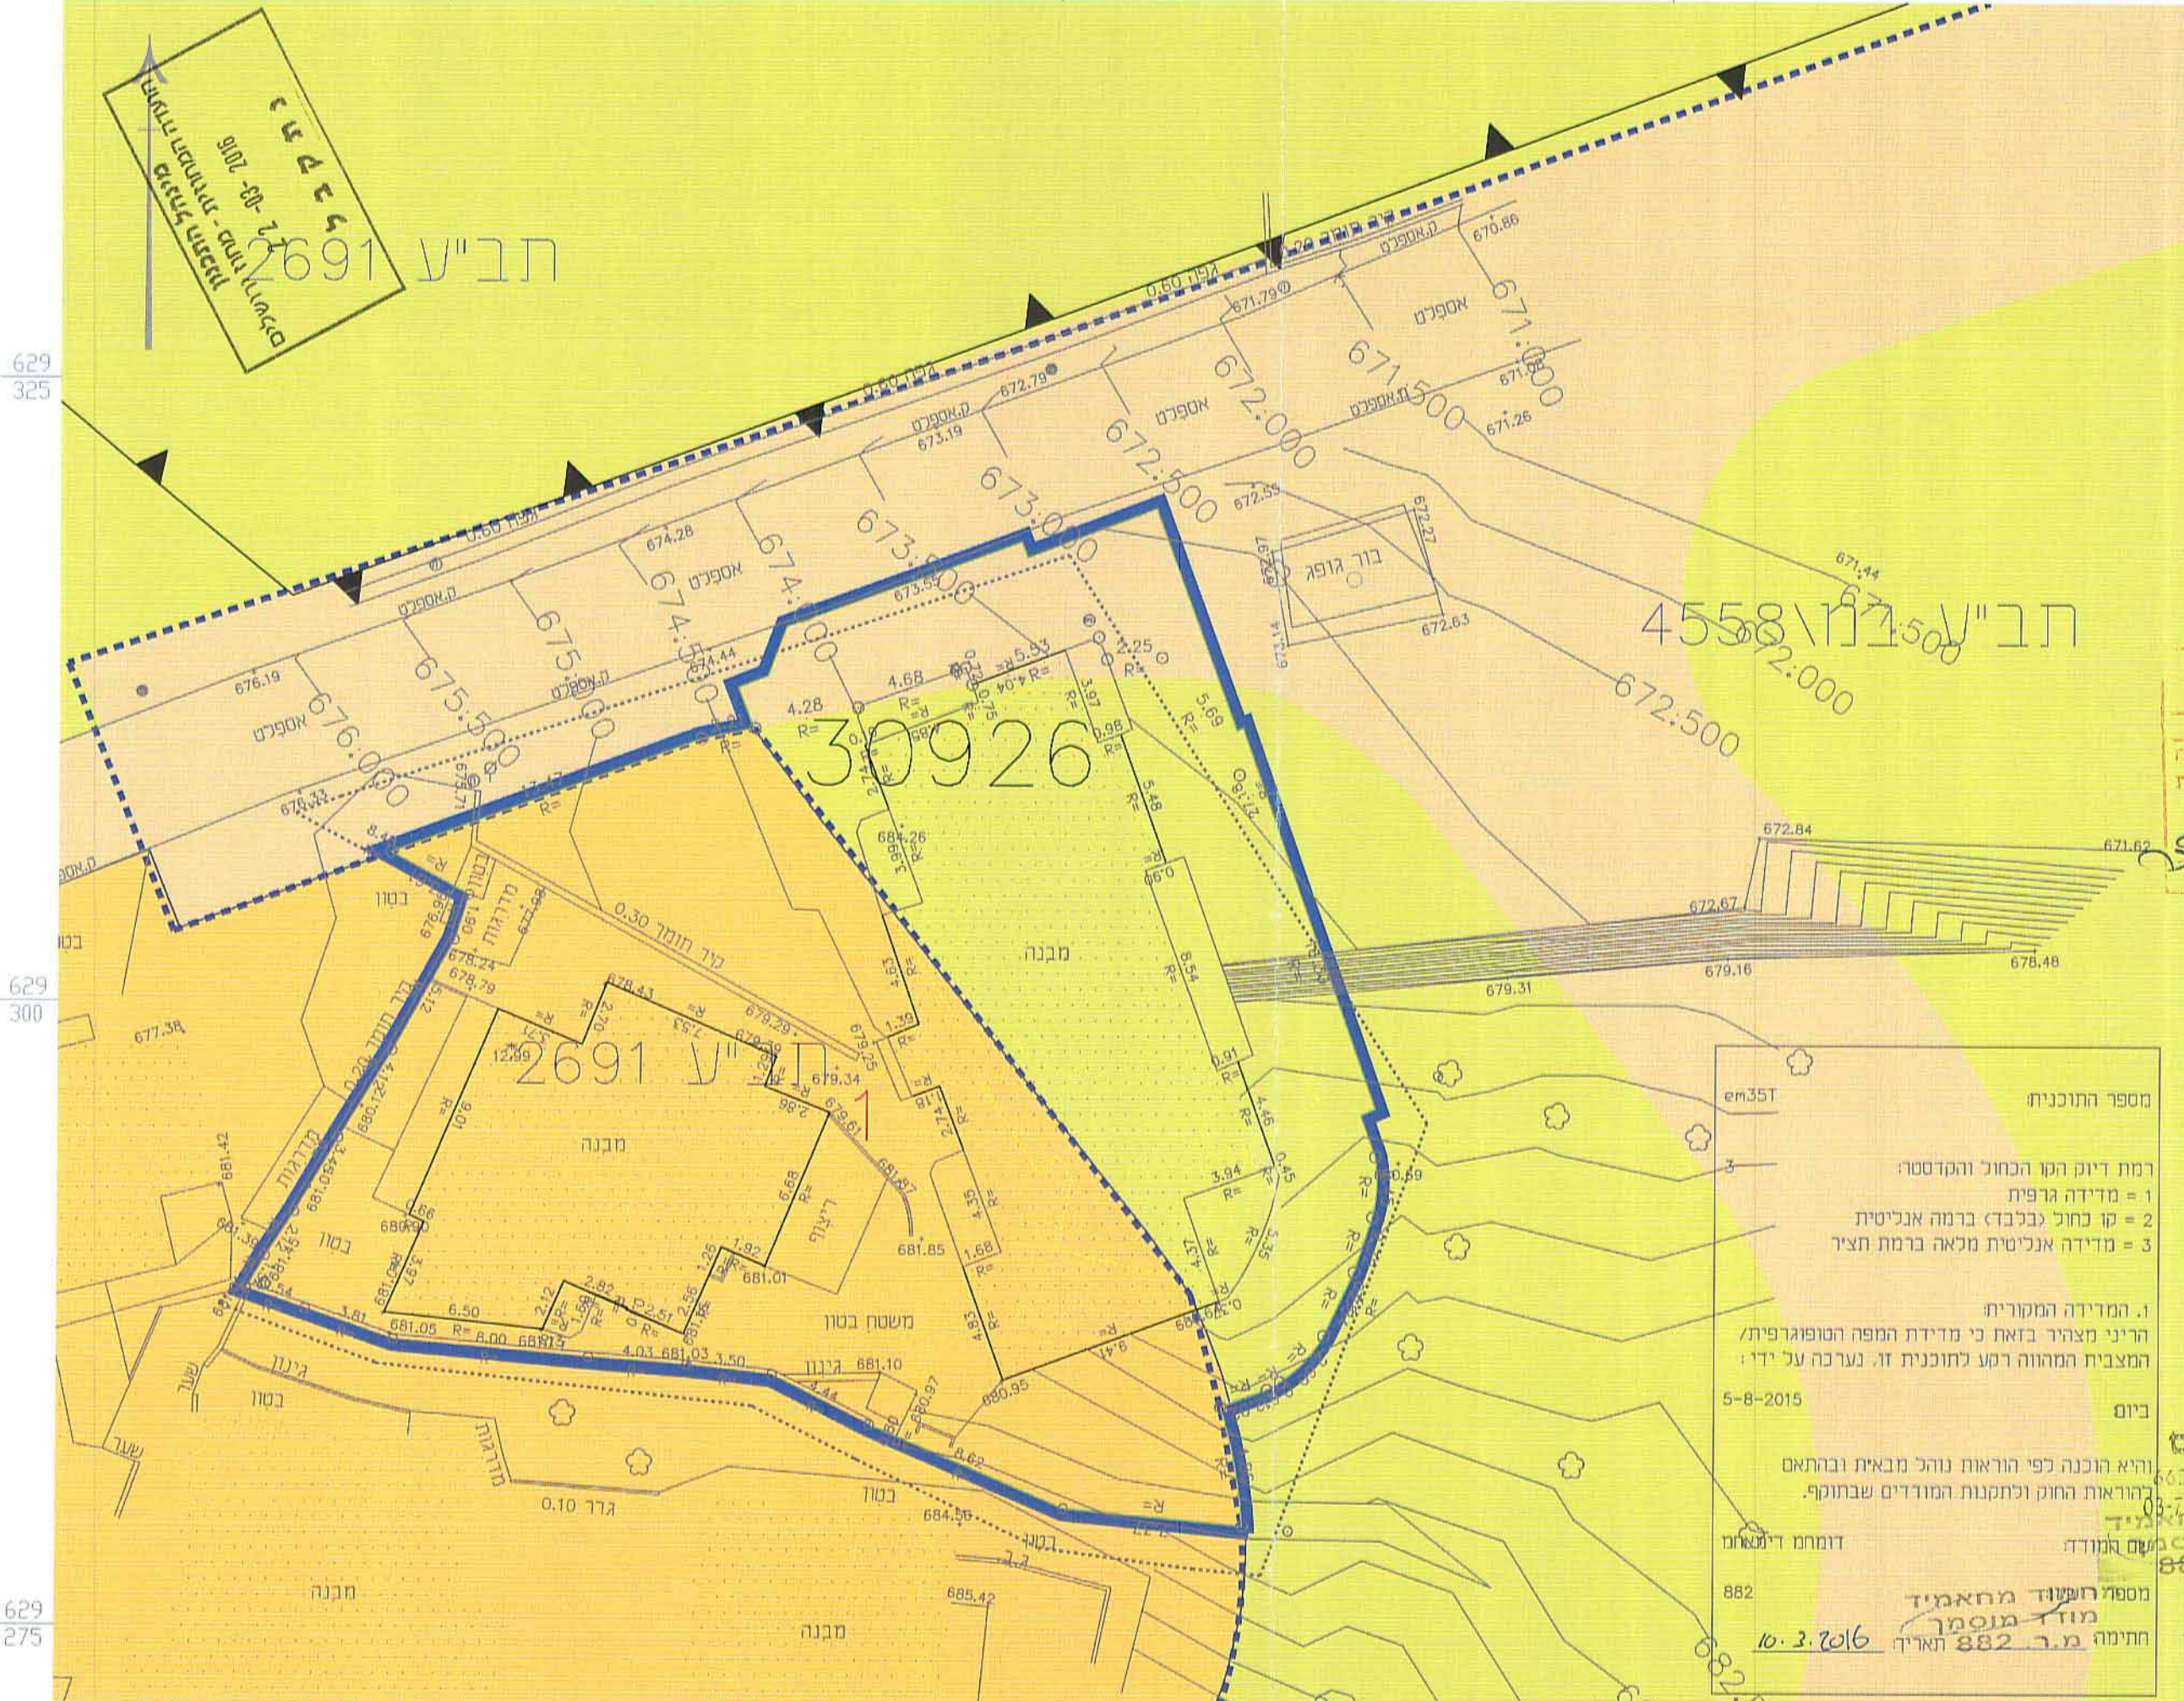

629
325

629
300

629
275

223
050

223
075

223
100

223
050

223
075

223
100