

1014922.4

חוק התכנון והבנייה, התשכ"ה 1965
תכנית מתאר מקומית

תשריט מצב מוצע

תכנית מס' 9970

**מבנה מגורים בג'אבל אל מוכבר
ירושלים**

קנ"מ 1:250

מחוז	ירושלים
מרחב תכנון מקומי	ירושלים
רשות מקומית	ירושלים
ישוב	ירושלים
תכנית במסמכת	מחוזית
איחוד וחלוקה	ללא איחוד וחלוקה
חתיים או חרשות	תכנית שמורה כמצ"א יחידים או רישות
מועד חפיק	16/08/2015

שמות וחתימות

מגיש התכנית	חומיין עבדחת
עורך ראשי	שבת המרא 6 תשרי 2015
יזם	טל. 03-733-1000

בעלי עניין בקרקע


בעלים	חומיין עבדחת
-------	--------------

טבלת גושים וחלקות

מספר גוש	מספר חלקת גוש	חלקיכל הגוש	מספר חלקות בחלקות
30926	1	חלק	1


מיקרא

- גבול תא שמח
- מס' תא שמח
- גבול תכנית
- קו בנין
- רוזטה
- מגורים א
- דרך מאושרת
- גבול גוש
- חזית מסחרית
- דרך לביטול

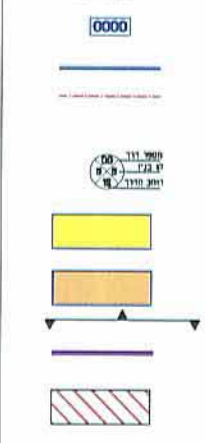

הר"י תעודת גיבוי כי תפסה המסמכים/התוכנית/התמונה רמת התכנית זו נערכה על ידי ריש 5-6-2015 ורואי חובה לפי דרישות ודואו ודוח תכנית והבאמס לטובת רשות המרחב והתכנון המרחבי ידוע וזה הכולל וההוספה: מידע אנליטי מלא ברמת חצי

מאריך מחזור: 802
שם המודד: מחמוד
מחמוד
מאת: מחמוד
תאריך: 10.4.2016

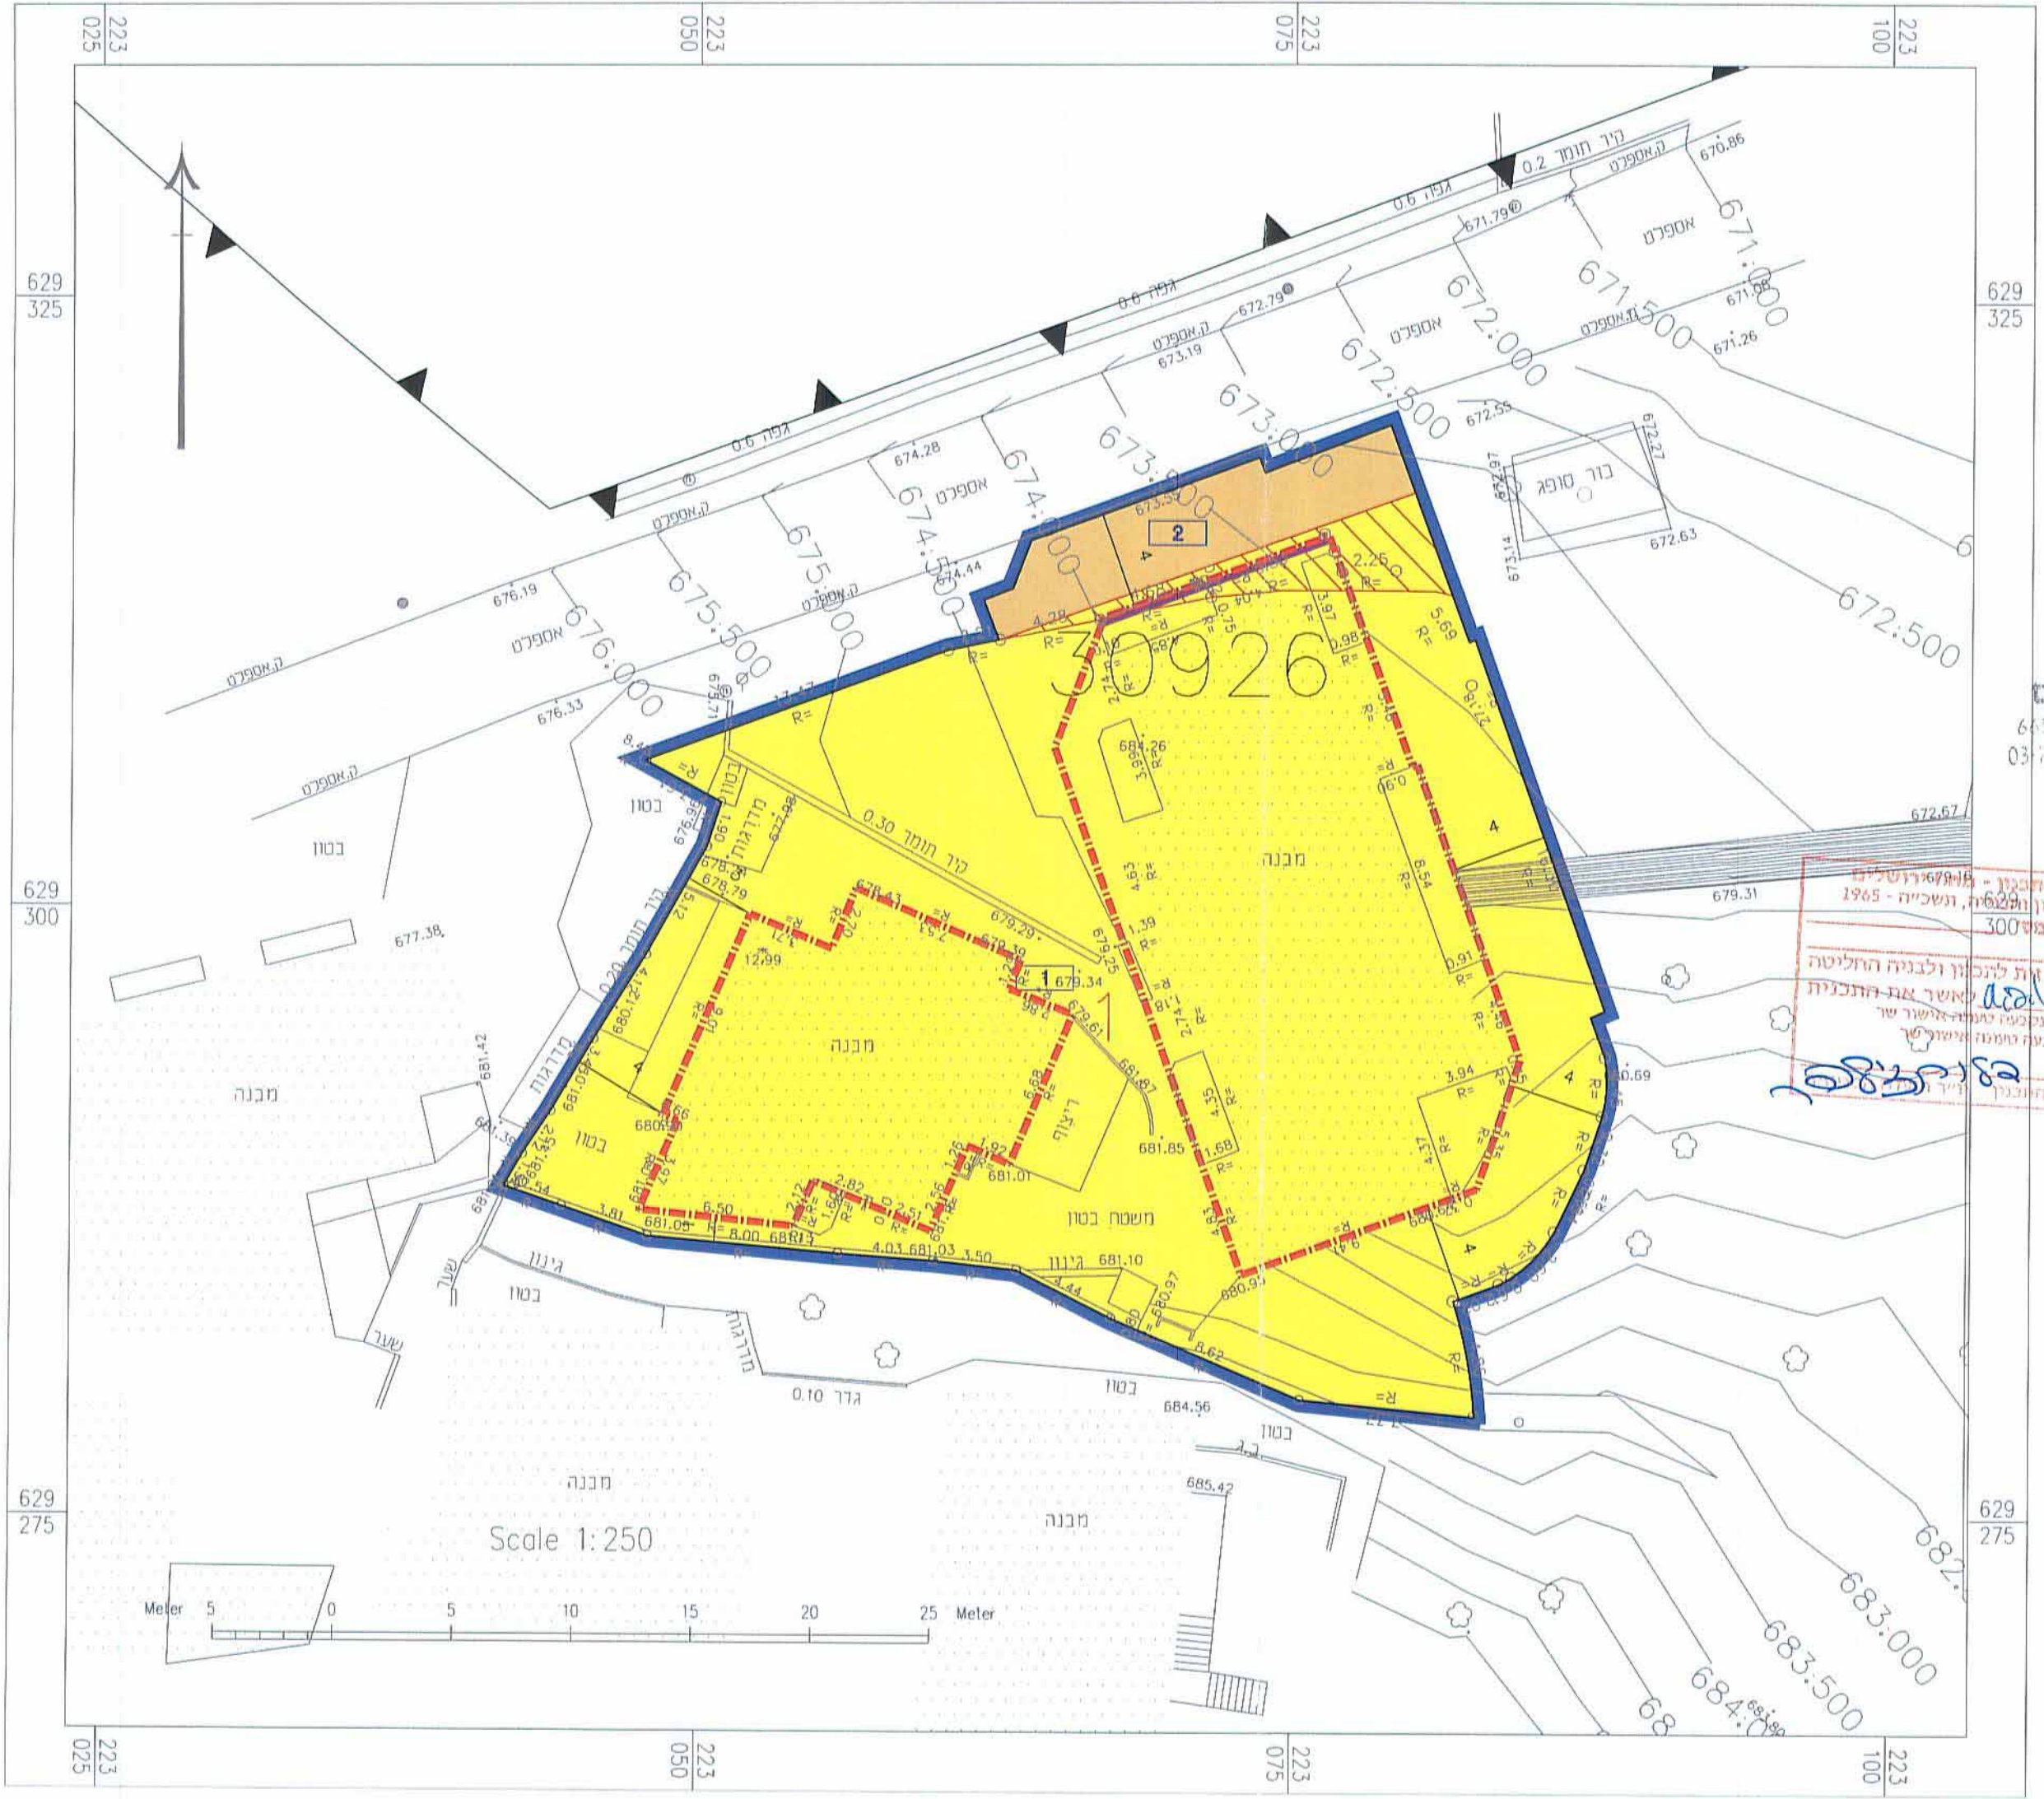

התכנית - 1014922.4
מספר חלקת גוש - 30926
מספר חלקת גוש - 1
התכנית - 1014922.4
מספר חלקת גוש - 30926
מספר חלקת גוש - 1