

חוק התכנון והבנייה, התשכ"ה - 1965

תכנית מתאר מקומית

מס' 101-0134197

הקמת שני בניינים חדשים
באזור עדאסה בבית חנינא

תשריט מצב מוצע		גיליון 1 מתוך 1
מחוז	ירושלים	
מרחב תכנון מקומי	ירושלים	
רשות מקומית	ירושלים	
ישוב	ירושלים	
תכנית בסמכות	מחוזית	
איחוד וחלוקה	ללא איחוד וחלוקה	
היתרים או הרשאות	תכנית שממכה ניתן להוציא היתרים או הרשאות	
מונה תדפיס התשריט	19	
מועד הפקדה	18/04/2016	15:41
שלב	מילוי נתאים להפקדה	מהדורה 2
שטח התכנית	2.166 דונם	קנה מידה 1:250
אישורים		

שמות*	
מגיש התכנית	רשות מקומית תאגיד עירונית ירושלים
מגיש התכנית	גמאל גאבר תאגיד
עורך ראשי	מחמד קימרי תאגיד
זיום	עבד אללה חליל יאסין תאגיד. באמצעות מר גמאל גאבר- ת.ד. 081019549

בעלי עניין בקרקע*	
אחור	עבד אללה חליל יאסין תאגיד. באמצעות מר גמאל גאבר- ת.ד. 081019549

טבלת גושים וחלקות*			
מספר גוש	חלק/כל הגוש	מספרי חלקות בשלמותן	מספרי חלקות בחלקיות
30812	חלק		160,162

* הרשימה המלאה מפורסמת בהוראות התכנית / בהודעה שפורסמה בעיתונות וברשומות

הריני מצהיר בזאת כי המפה הטופוגרפית/המצבית/המהווה רקע לתכנית זו, נערכה על ידי ביום 15/1/2015 והיא הוכנה לפי הוראות מנהל מ"ת ובהתאם להוראות החוק ולתקנות המודדים שבתוקף. דיוק הקו הכחול והקו הירוק 1:1000 מ"מ

מדידה אנליטית מלאה ברמת תצ"ר


חזר אב ריב	1168
שם המוודד	מספר רישיון
תאריך	תאריך

ת.ד. 8 - 8

מקרא

- שביל
- דרך מוצעת
- דרך מאושרת
- שטח ציבורי פתוח
- מגורים ד
- זיקת-הנאה
- קו-בנין
- קו בנין תחתית/תת קרקעי
- להריסה
- מידות
- עץ/עצים להעתקה

תרשים התמצאות - קנ"מ 1:6000

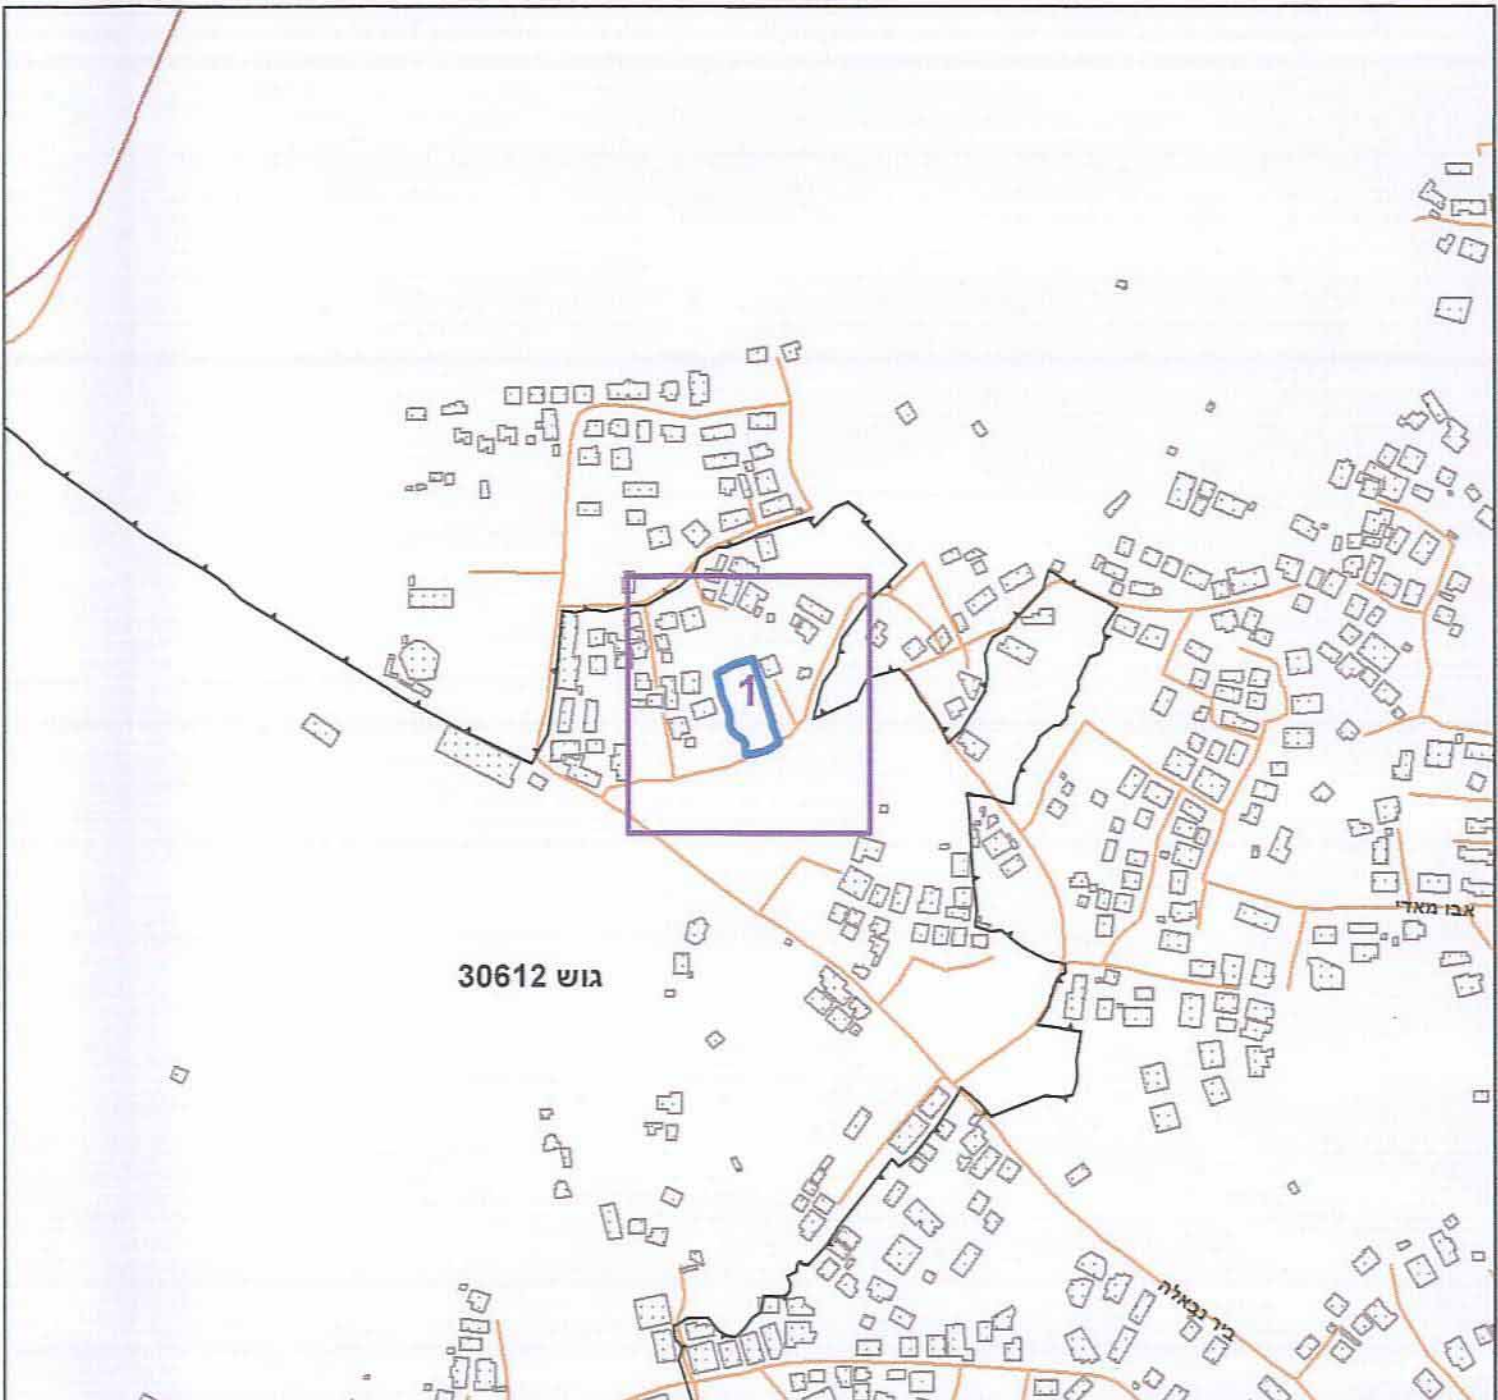

תרשים סביבה - קנ"מ 1:1500



הקואורדינטות קשורות לקודת 005 SPG AFD
הנבחים קשורים לקודת 005 SPG AFD005 שנובחה 10.918