


מ-14728-10

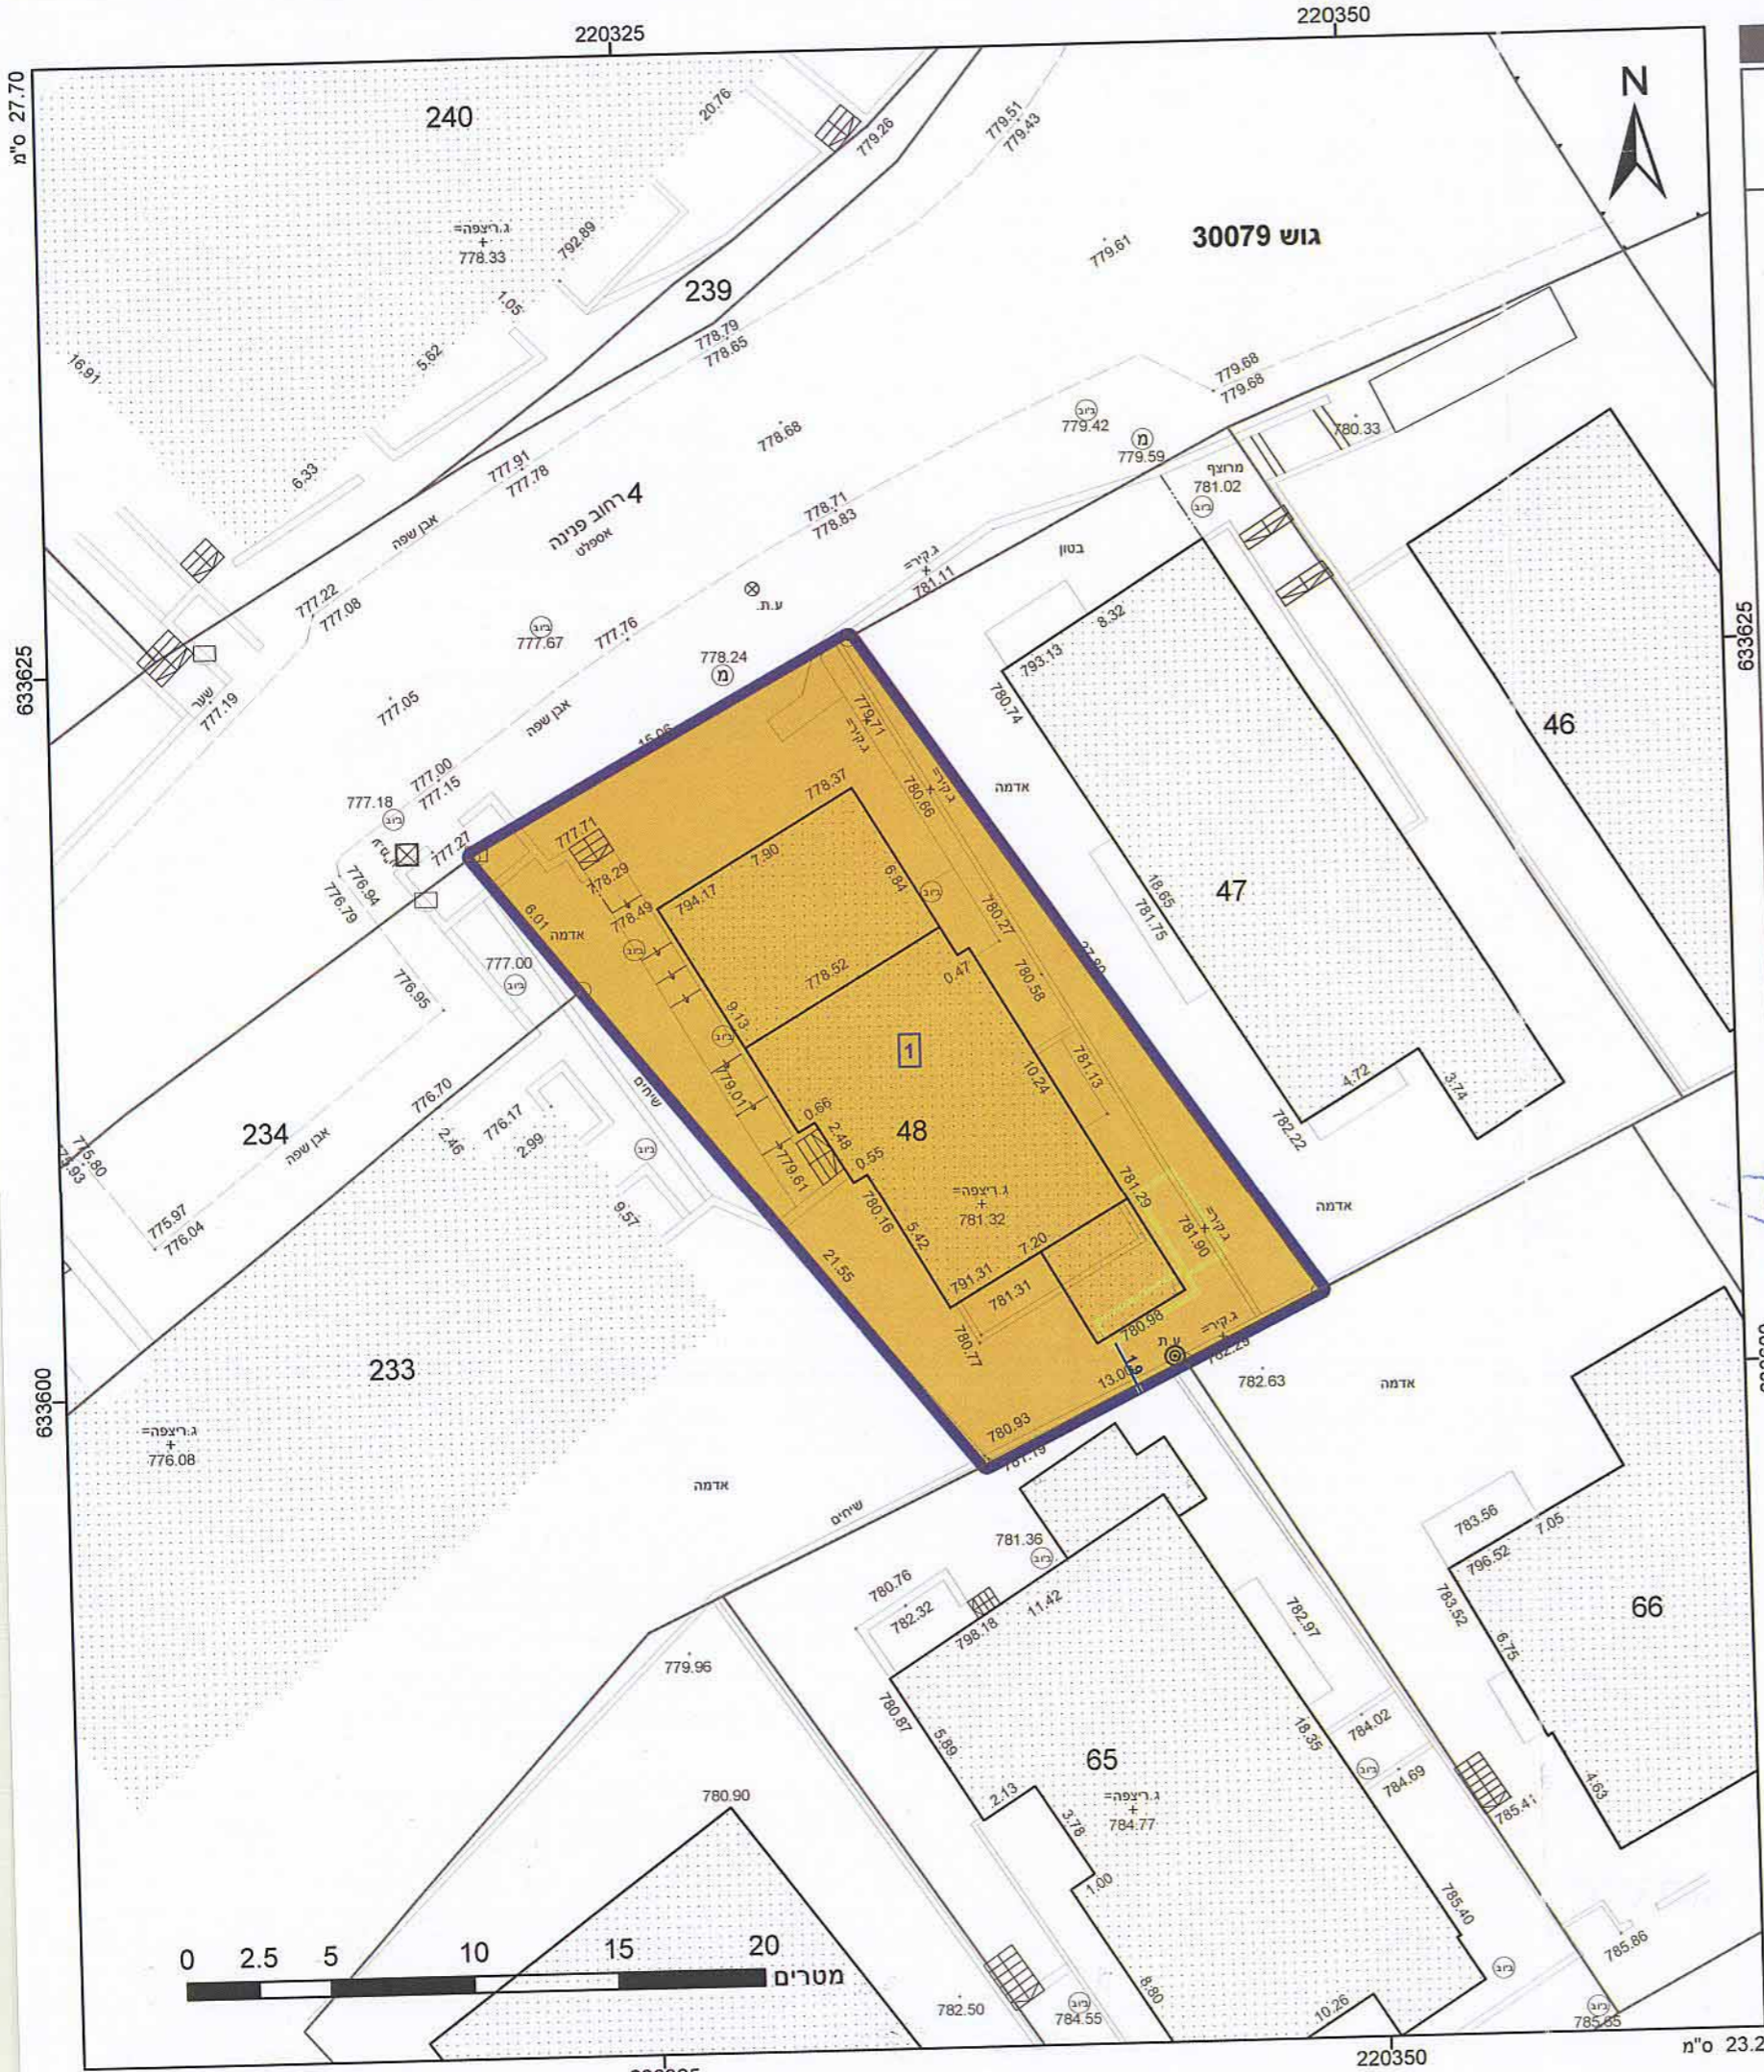

מקרא

גבול התכנית: גוש 1234
 גבול גוש ומספר: 1234
 גבול חלקה ומספרה: 5

תא שטח ומספר: 1
 מספר הדרך: 1
 קווי בנין: 2, 3, 4
 רוחב מדון: 3

מגורים:
 מבנה להריסה:
 מידות: —

אישורים

ועדה מקומית ירושלים
 אישור תכנית מס' 101-0151977
 חוועדה המקומית וחליטה לאשר את התכנית
 בישיבה מס' 101-0151977
 ביום 12/12/14
 מהנדס העיר יו"ר הוועדה

הריני מצהיר בזאת כי המפה הטופוגרפית/המצבית המהווה רקע לתכנית זו נערכה על ידי ביום 03.06.2015 והיא הוכנה לפי הוראות נוהל מבא"ת ובהתאם להוראות החוק ולתקנות המודדים שבתוקף. דיוק הקו הכחול והקדסטרו: מדידה אנליטית מלאה ברמת תצ"ר

ציון שרון
 ציון שרון מוודד מטעם מספר רשיון 403
 17.2.18 ירושלים
 תתימה
 טל' 02-6245094 תאריך

חוק התכנון והבנייה, התשכ"ה - 1965
 תכנית מתאר מקומית

מס' 101-0151977
חלוקת דירה קיימת ל-2
יח"ד-רח' פנינה 9, עזרת
תורה, ירושלים.

תשריט מצב מוצע	גיליון 1 מתוך 1
מחוז	ירושלים
מרחב תכנון מקומי	ירושלים
רשות מקומית	ירושלים
ישוב	ירושלים
תכנית בסמכות	מקומית
איחוד וחלוקה	לא איחוד וחלוקה
היתרים או הרשאות	תכנית שמכוחה ניתן להוציא היתרים או הרשאות
מונה תדפיס התשריט	7
מועד הפקה	16/02/2016
מהדורה	1
שלב	מילוי תנאים למתן חוקף
שטח התכנית	0.383 דונם קנה מידה 1:250

שמות*

מגיש תכנית: אברהם לקר
 עורך ראשי: דן בר לב

דן ברלב-אדריכל
 גנרלי יוסף 20, י-ם
 טל. 02-5092200 פקס. 02-5002252
 מ.ד. 10476 ת.ז. 671050

בעלות רשות מקומית	תאגיד עיריית ירושלים
בעלים	אברהם לקר תאגיד
בעלים	צפורה לקר תאגיד
בעלים	איריס לרר תאגיד
בעלים	רפאל לרר תאגיד
בעלים	יהודה ליב נפחא תאגיד

טבלת גושים וחלקות*

מספר גוש	30079	חלק	48	מספר חלקה בחלקות	מספר חלקות בשלמותן
----------	-------	-----	----	------------------	--------------------

