


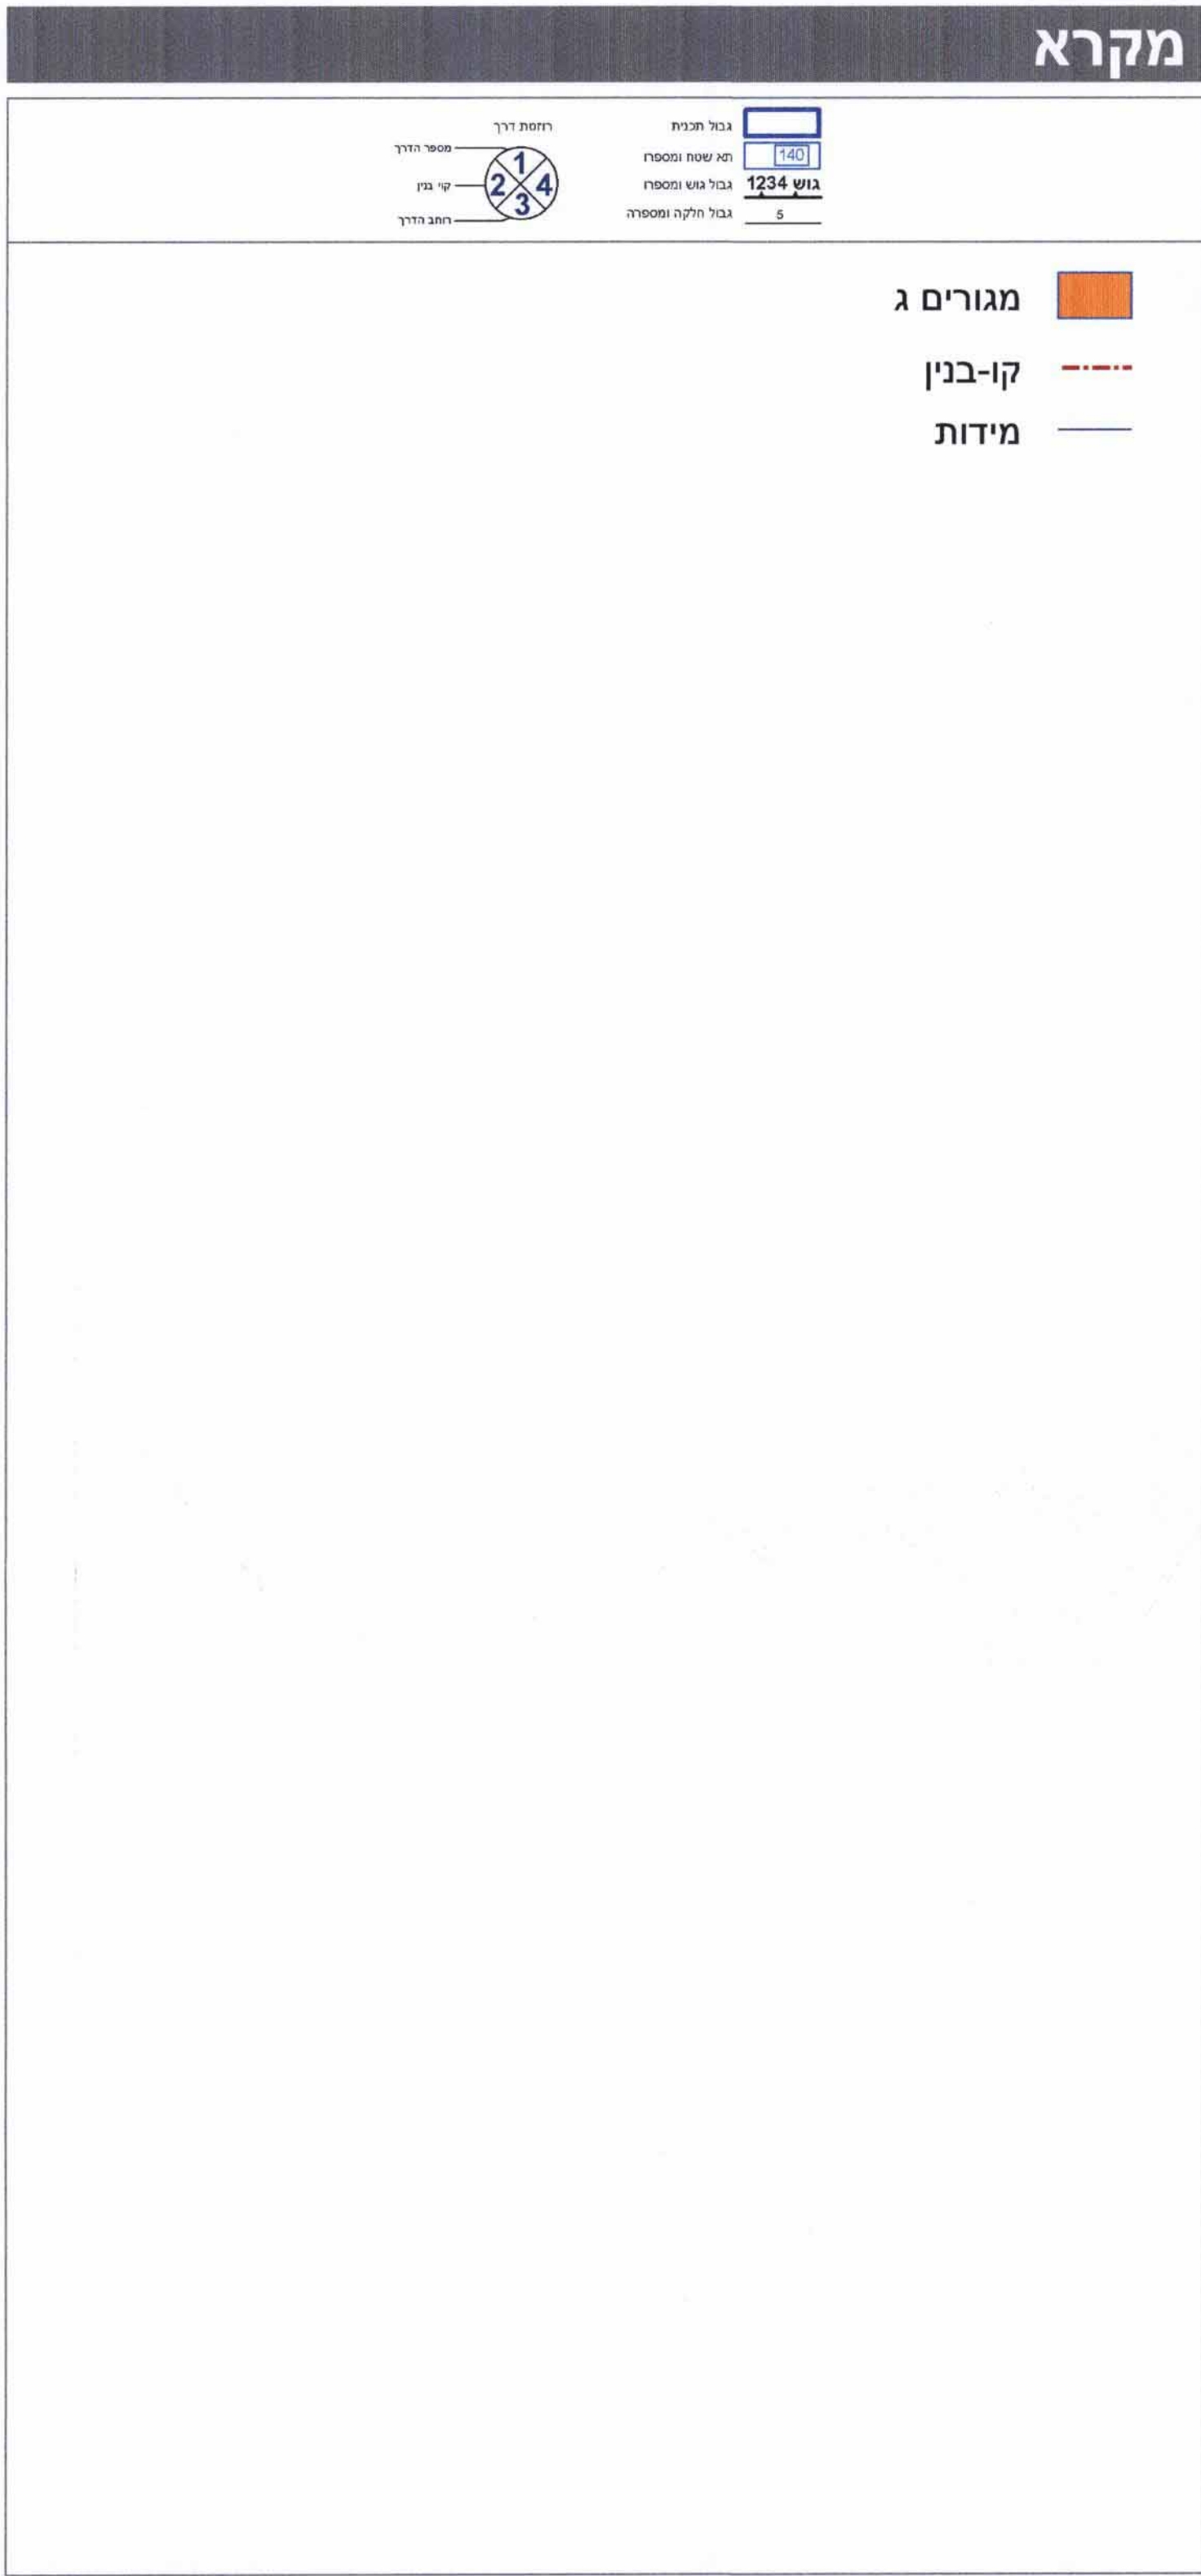

חוק התכנון והבנייה, התשכ"ה - 1965

תכנית מתאר מקומית

מס' 101-0063438

הרחבות חלק מיח"ד הקיימות ברח' זכרון יעקב, בשכונת רוממה, 12

תשריט מצב מוצע

גיליון 1 מתוך 1

|                   |                                           |
|-------------------|-------------------------------------------|
| מחוז              | ירושלים                                   |
| מרחב תכנון מקומי  | ירושלים                                   |
| רשות מקומית       | ירושלים                                   |
| ישוב              | ירושלים                                   |
| תכנית בסמכות      | מקומית                                    |
| איחוד וחלוקה      | ללא איחוד וחלוקה                          |
| היתרים או הרשאות  | תכנית שמכוחה ניתן להוציא היתרים או הרשאות |
| מונה תדפיס התשריט | 15                                        |
| מועד הפקה         | 23/05/2016                                |
| שטח התכנית        | 2.614 דונם                                |
| קנה מידה          | 1:250                                     |
| אישורים           |                                           |

שמות\*

מגיש התכנית

עורך ראשי

מרדכי שפירא

אוריה שוחט

תאגיד:

תאגיד:

י.ל.ר

אוריה שוחט - אדריכלית

27/05/16

27/05/16

|       |                       |
|-------|-----------------------|
| בעלים | פראד* אובולנד (שטיין) |
| בעלים | תאגיד:                |
| בעלים | דוד אובולנד           |
| בעלים | חנה רחומה אוש         |
| בעלים | תאגיד:                |
| בעלים | יוסף מנחם אוש         |
| בעלים | תאגיד:                |
| בעלים | איסא איזל             |
| בעלים | תאגיד:                |
| בעלים | רות אילן              |
| בעלים | תאגיד:                |
| בעלים | דוד אלבום             |
| בעלים | תאגיד:                |
| בעלים | אריה אימינאן          |
| בעלים | תאגיד:                |
| בעלים | אברהם ארזואן          |
| בעלים | תאגיד:                |
| בעלים | ברכה רחל ארזואן       |
| בעלים | תאגיד:                |
| בעלים | אביסל רבקה ארלנגר     |
| בעלים | תאגיד:                |

טבלת גושים וחלקות\*

מספר גוש

חלק/כל הגוש

מספר חלקות בשלמותן

מספר חלקות בחלקיתן

30234

53

53

53

30235

140

140

140

הרשימה המלאה מפורטת בהוראות התכנית / בהודעה שפורסמה בעיתונות וברשומות

הריני מצהיר בזאת כי המפה הטופוגרפית/המצבית המהווה רקע לתכנית זו, נערכה על ידי ביום 08.09.11 והיא הונחה לפי הוראות נוהל מבא"ת ובהתאם להוראות החוק ולתקנות המודדים שבחוק. דיוק הקו הכחול והקדסטר:

מדידה אנליטית מלאה ברמת תצ"ר

אלסטיר ראובן

מספר רשיון

502

חתימה

13/6/16

תאריך

שם המומד

12.2015