

תכנית מס' 101-0080838

תשריט מצב מאושר

שם התכנית: תוספת קומה עבור 2 יחיד חדרות, רח' גרייבסקי 6, גבעת שאול, ירושלים.
תכנית מתאר מקומית

אזור חלוקה	מסמך ראשי	אופי התכנית
---	ועדה מחוזית	תכנית שניתן מכירה כחציא יחידים או תרשאות

מחוז: ירושלים
מרחב תכנון מקומי: ירושלים
רשות מקומית: עיריית ירושלים
ישוב: ירושלים
שטח התכנית: 615 מ"ר
קנה מידה: 1 : 250

גורמים וחלוקות בתכנית:

גוש	סוג גוש	חלוקות בשלמותן	חלקי חלוקות
30168	מסדר	8, 9	---

חזמתות מוסד התכנון:

שלב: מתן תוקף מהדורה: 1 תאריך: 07/03/2016

שמות וזהויות:

מנהל התכנית	שם שר יוסף	ת.ד. וטל	חתימה
	דוד גרייבסקי 6, דשלים	5794250	שר יוסף

עורך התכנית	שם דוד גרייבסקי	חתימה
	דוד גרייבסקי 6, דשלים	דוד גרייבסקי

מדרד	שם איסטר ראובן-חורד מוסקור	חתימה
	משרד מדיניות	אסטר ראובן-חורד מוסקור

מספר התכנית: 1124910

רמת דיוק: רמת דיוק תכנון ותקשורת

1 = מדרד גרפי
2 = קו תחילת תכנון
3 = מדרד אנליטי

1. תחילת תכנון
2. תחילת תכנון
3. תחילת תכנון

21.04.13


שם המדרד: אסטר ראובן

מספר דיוק: 802

חתימה: אסטר ראובן


תרשים התמצאות כללית

קנה מידה 1:5000

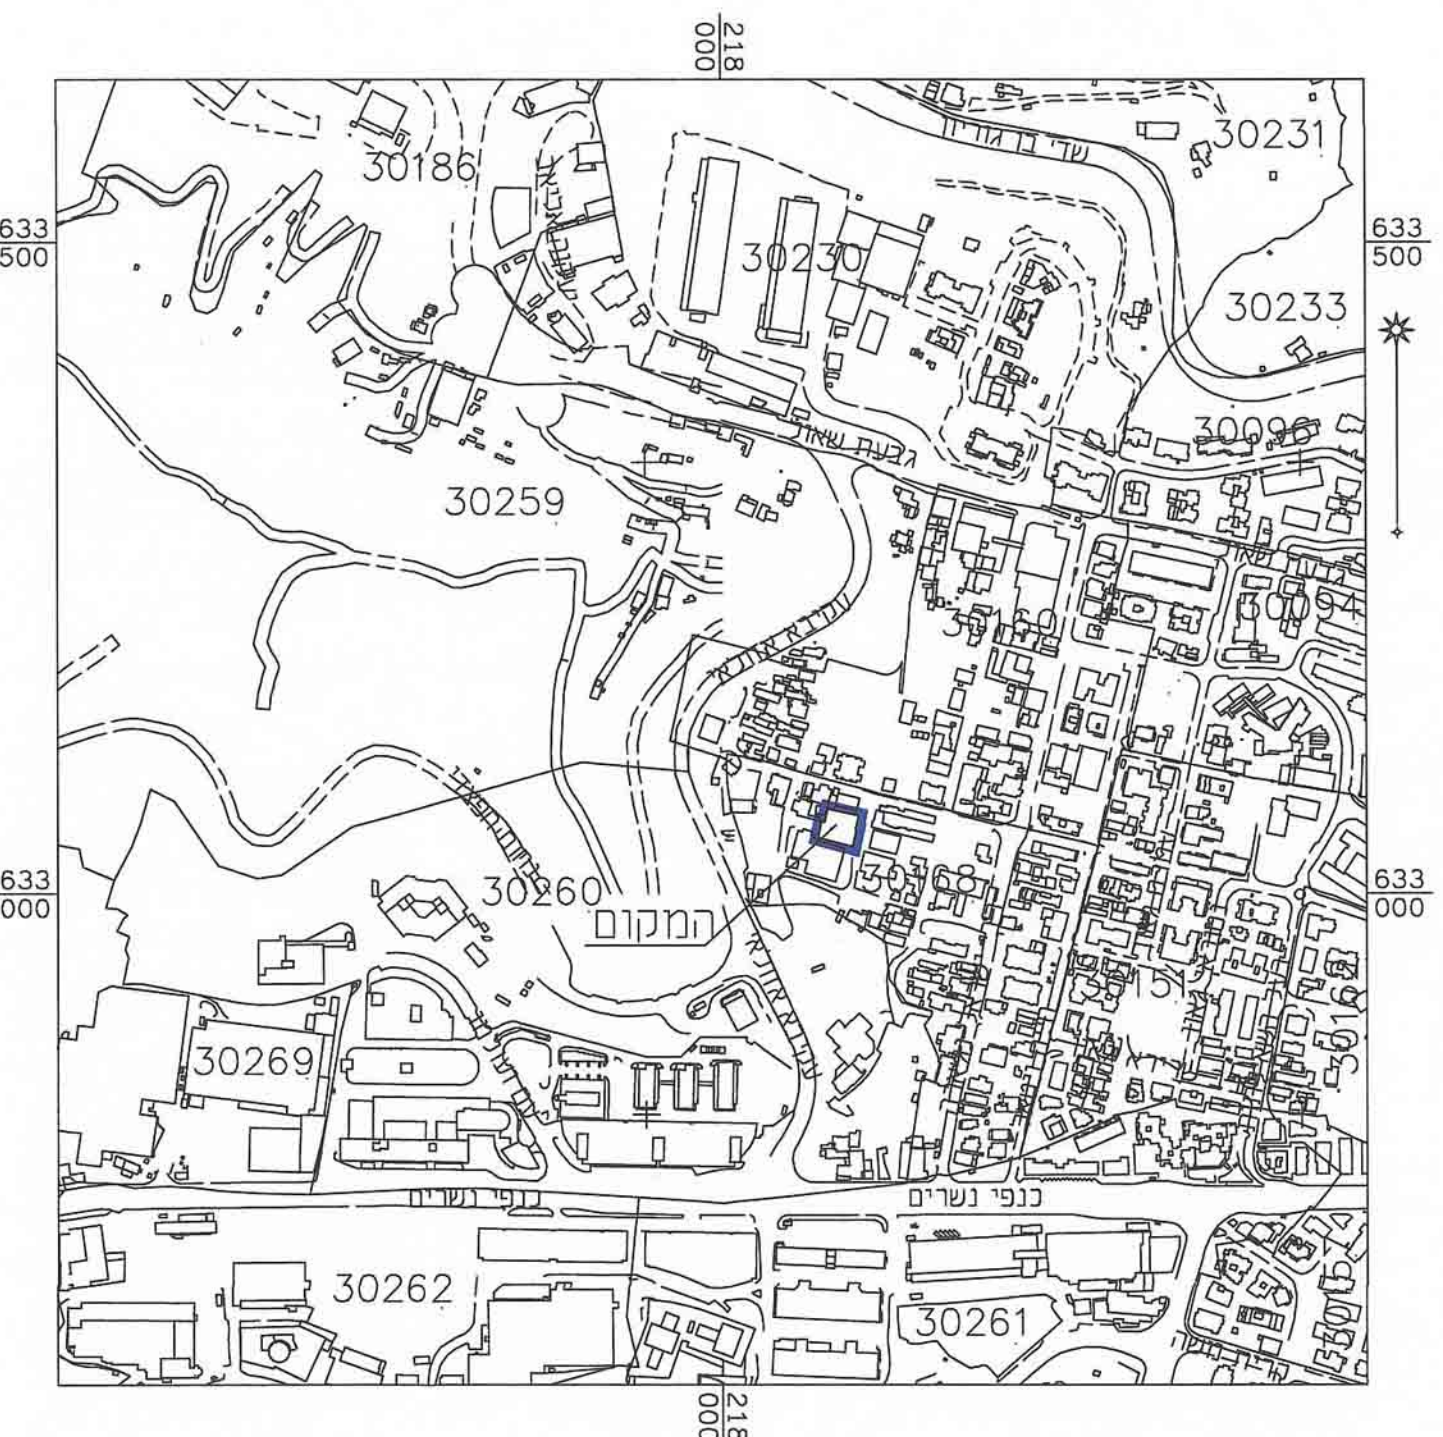

תרשים סביבה קרובה

קנה מידה 1:1250

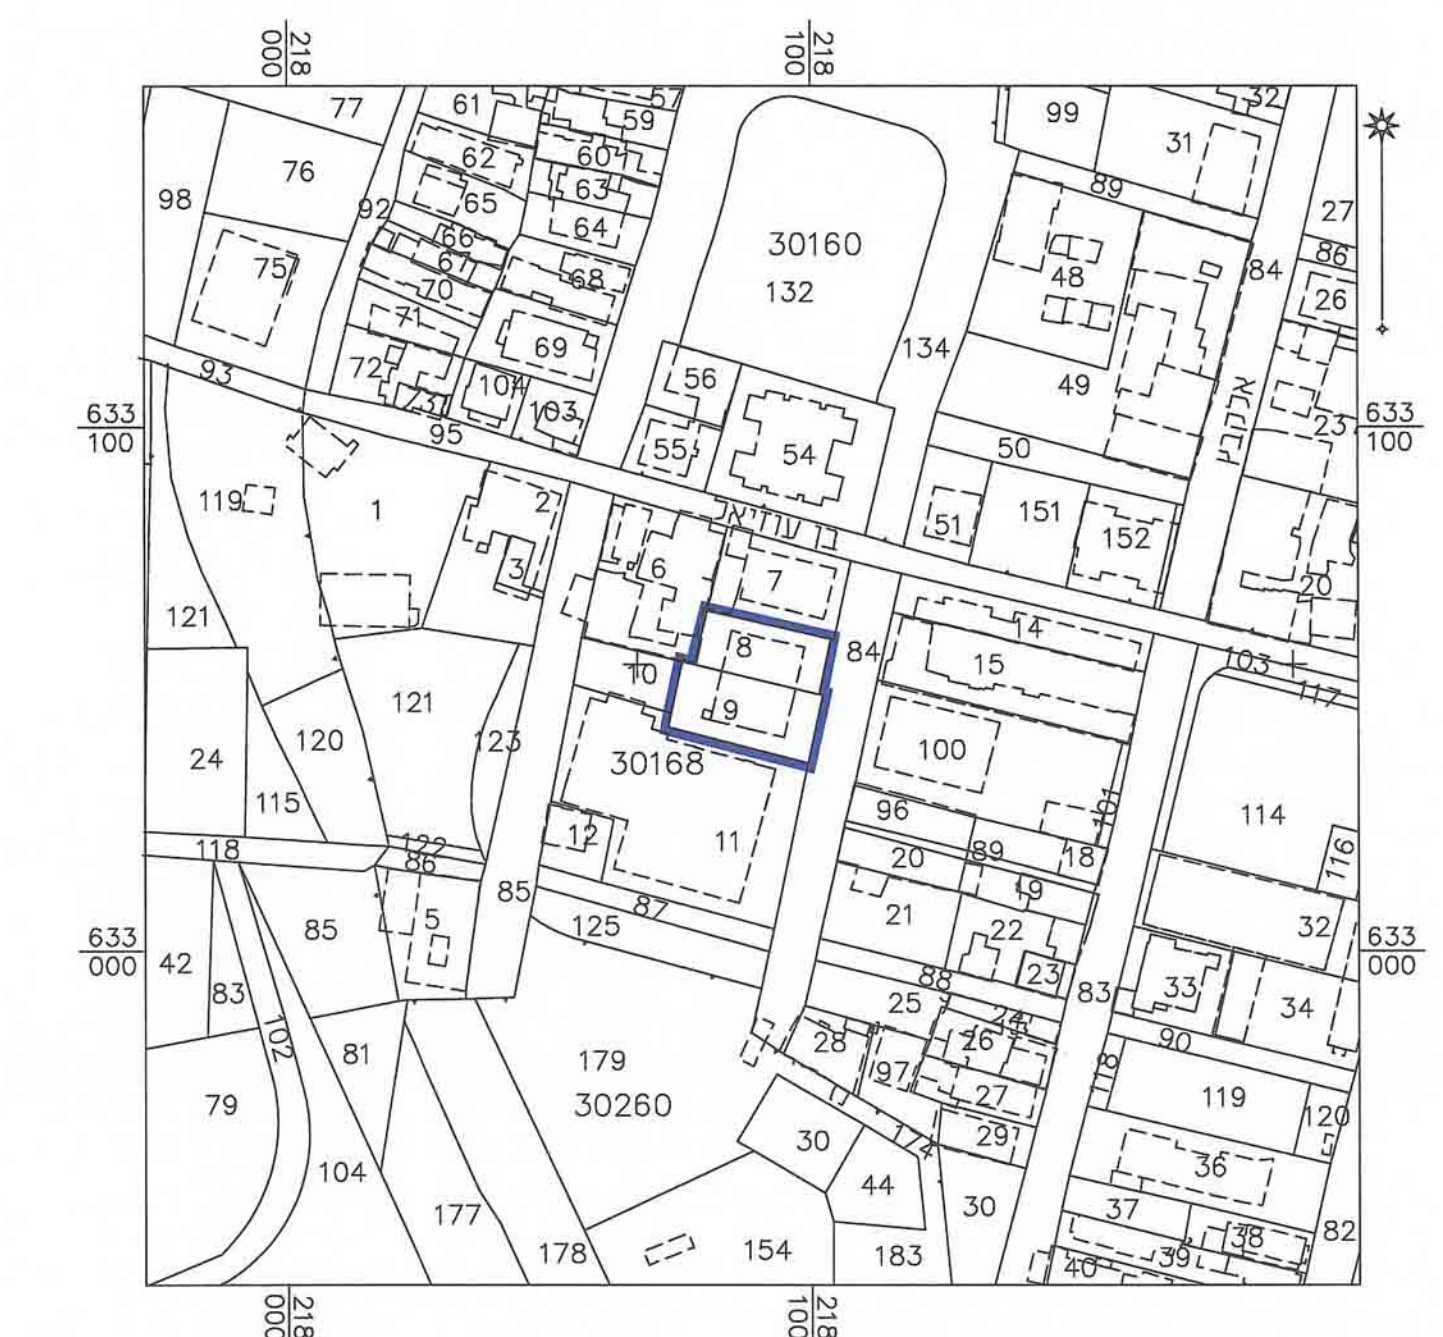

מקרא

מצב מאושר

- גבול התכנית
- גבול תכנית מאושרת ומספרה
- דרך קיימת או מאושרת
- אזור מגורים מיוחד
- אזור מגורים 2
- אזור מגורים 3
- שטח פתוח צבאי
- מעבר צבאי להולכי רגל
- שטח לאחדות וחלוקה
- רחוב משולב
- רחוב לתכנון מפר ומספרו
- בנין להרשאה
- קו בנין מירבי להוספת בנין
- בנין קיים
- גבול גוש
- מספר גוש
- גבול חלקה
- מספר חלקה
- גבול מגרש
- מספר מגרש
- מספר דרך
- קו בנין
- רחוב הדרך

על פי תכניות 1726, 7577, 9414, 12006.

מצב מאושר

קנ"מ 1 : 250

