




מקרא

דרך מאשרת	■
שטח ציבורי פתוח	■
ממורים ג	■
קו-בנין	---
קו בנין תחתית/תת קרקעי	---
להריסה	---
מידות	---
עץ/עצים לעקירה	☼

מקרא מפת מדידה

שורת ביטוח כללית	⊖
עמוד כללי	⊕
אדום כללי	⊗
עמוד תאורה	⊙
עמוד תשתית	⊚
ע. חשמל עץ	⊛
ע. חשמל בטון	⊜
ע. חשמל תעלה	⊝
ע. חשמל. זווית	⊞
שורת עבר מיט	⊟
שורת כוונ	⊠
שורת ניחוי	⊡
גוב תשתית	⊢

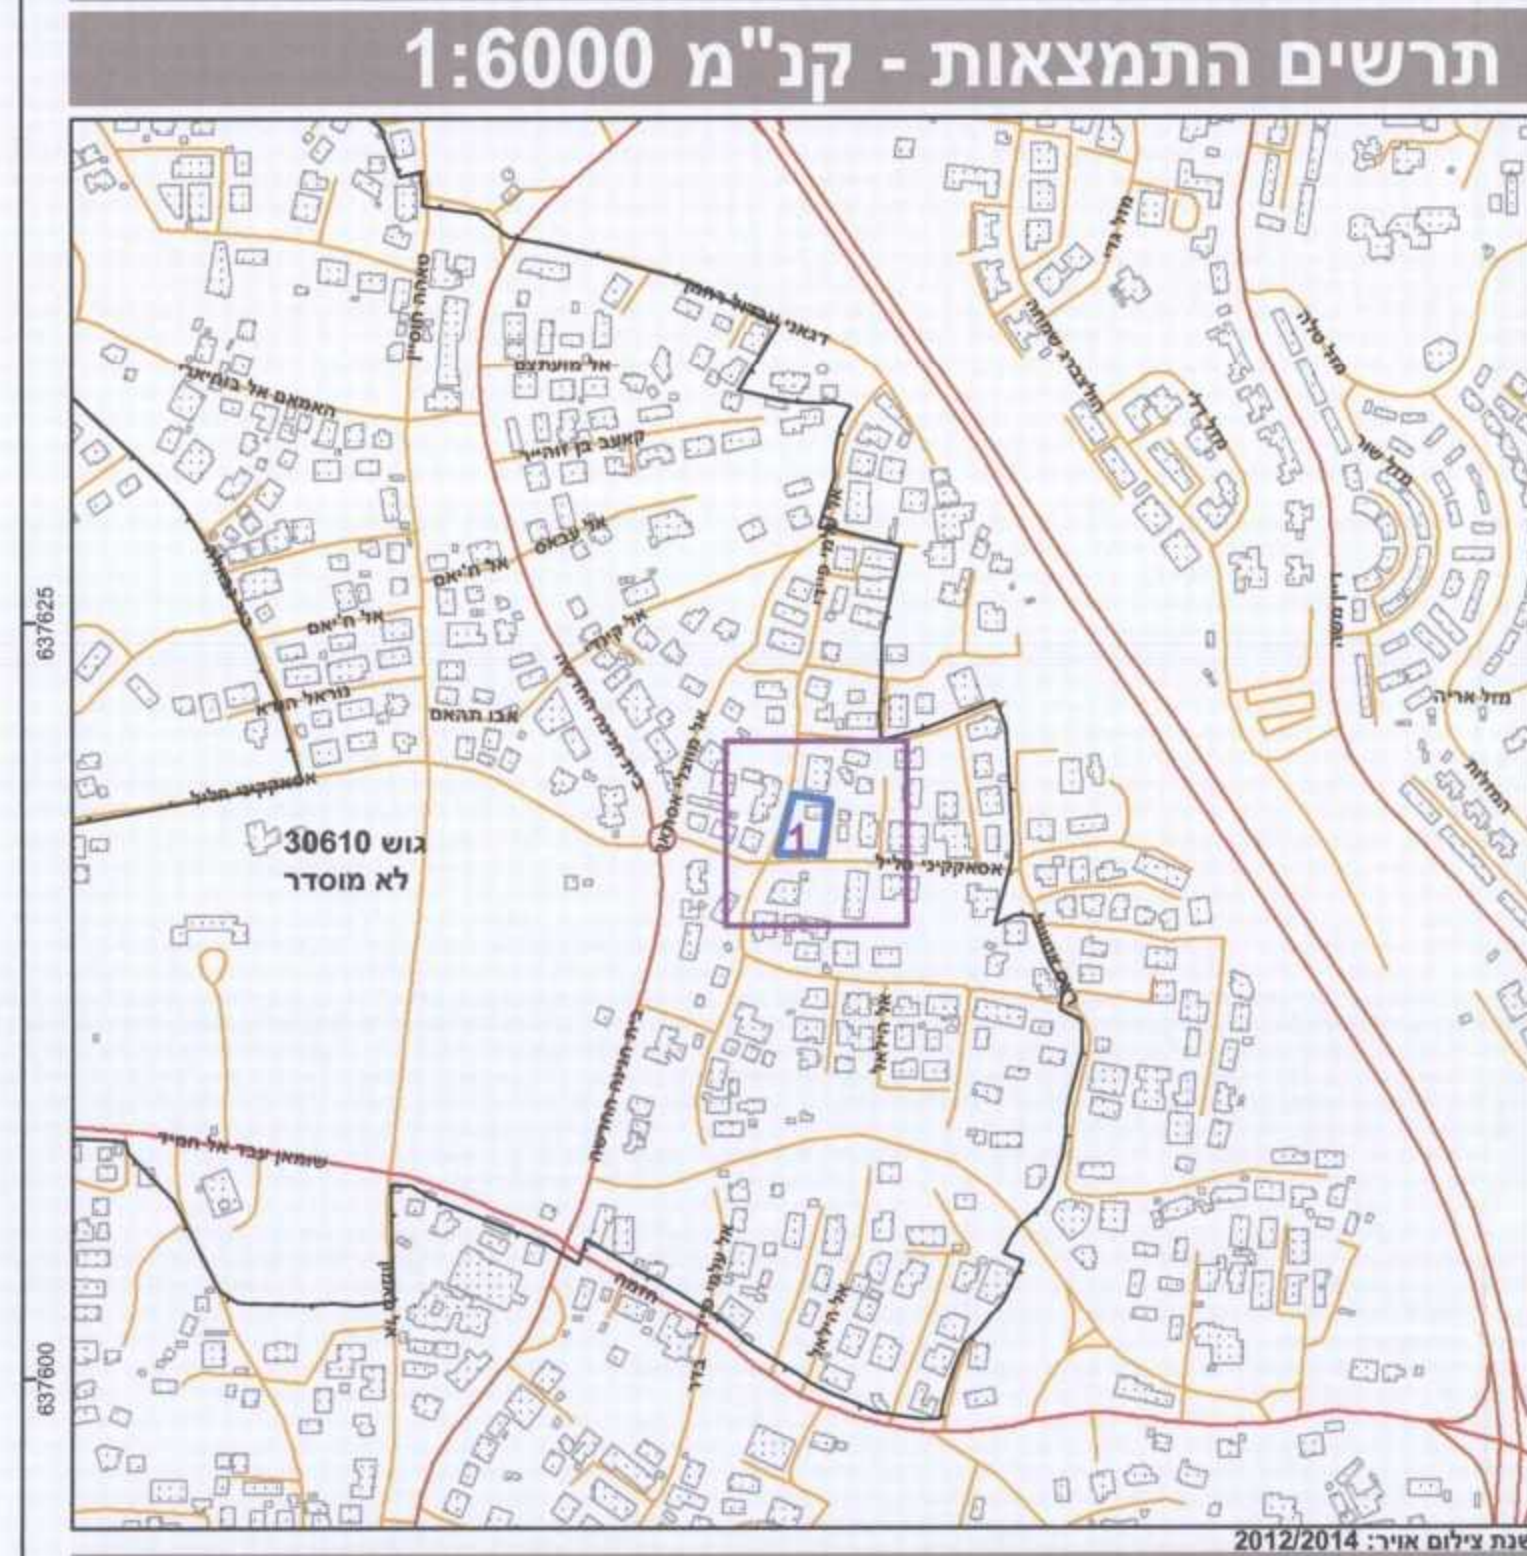

הוק התכנון והבנייה, התשכ"ה - 1965
תכנית מתאר מקומית

מס' 101-0227116

הגדלת זכויות בניה, בית חנינה, ירושלים

תשריט מצב מוצע	גיליון 1 מתוך 1
מחוז	ירושלים
מרחב תכנון מקומי	ירושלים
רשות מקומית	ירושלים
ישוב	ירושלים
תכנית בסמכות	מחוזית
איחוד וחלוקה	לא איחוד וחלוקה
היתרים או הרשאות	תכנית שמכוחה ניתן להוציא היתרים או הרשאות
מונה תדפיס התשריט	9
מועד הפקה	14/09/2015
שלב	מסלול 2
שטח התכנית	1.485 דונם
אישורים	קנה מידה 1:250

שמות וחתימות*

מגיש התכנית	השם שמאן	חתימה:
עורך ראשי	תאגיד: ל"ר	חתימה:
	אומדן: אבנר חוסין	חתימה:
	תאגיד: פרטי	חתימה:

בעלי ענין בקרקע*

בעלים	השם שמאן	חתימה:
	תאגיד:	חתימה:

טבלת גושים וחלקות*

מספר גוש	גוש	חלק	מספר חלקות	מספר חלקות
30610	61	חלק	61	בחלקות

הריני מצהיר בזאת כי המפה הטופוגרפית/המצבית המהווה רקע לתכנית זו, נערכה על ידי ביום 12/11/2013 והיא הוכנה לפי הוראות נוהל מב"ת ובהתאם להוראות החוק ולתקנות המודדים שבתוקף. דיוק הקו הכחול והקו הירוק מ"ת ובהתאם להוראות החוק מדידה אנליטית מלאה ברמת תצ"ר

מרא אבו רביב 1168
 מספר רישון
 תאריך 25.9.2016