

חוק התכנון והבנייה, התשכ"ה - 1965

משרד התכנון והמרחב
לשכת התכנון המחוזית
תל אביב-יפו
תאריך: 25.10.2015

101-0134346 'on

הריסת מבנה קיים והקמת בנין חדש בגובה 4 קומות בראס אלעמוד

תשריט מצב מוצע	גיליון 1 מתוך 1
מחוז	ירושלים
מרחב תכנון מקומי	ירושלים
רשות מקומית	ירושלים
ישוב	ירושלים
תכנית בסמכות	מחוזית
איחוד וחלוקה	ללא איחוד וחלוקה
היתרים או הרשאות	תכנית שמכוחה ניתן להבאי היתרים או הרשאות
מונה תדפיס התשריט	12
מועד הפקה	22/10/2015
שלב	מיוזם מנאים להפקה / מהדורה 1
שטח התכנית	דונם 0.885 קנה מידה 1:250
אישורים	


מקרא

- מגורים ב
- קו בנין תחתי
- קו בנין
- זיקת הגאה למעבר ברכב
- להריסה
- מידות
- עץ/עצים להעתקה
- עץ/עצים לעקירה



מקרא מפת מדידה

- מקרא
- מבנה
- צריכה/מבנה/תחנה
- אספלט
- אבן שפה
- דרך עפר
- גדר חצי רשת
- גדר אבן/קיר
- גדר אבן/קיר גדרו בסמוך
- שפת ואדי
- מדורו עקרון ישועה בעבר
- עץ
- מדרגה מבה ודפ"נית
- קו זווה מערבי (מ. 0.5 עד 1.0 מ"ר)
- קו זווה רחבי (מ. 0.5 עד 1.0 מ"ר)

תרשים התמצאות - קני"מ 1:6000

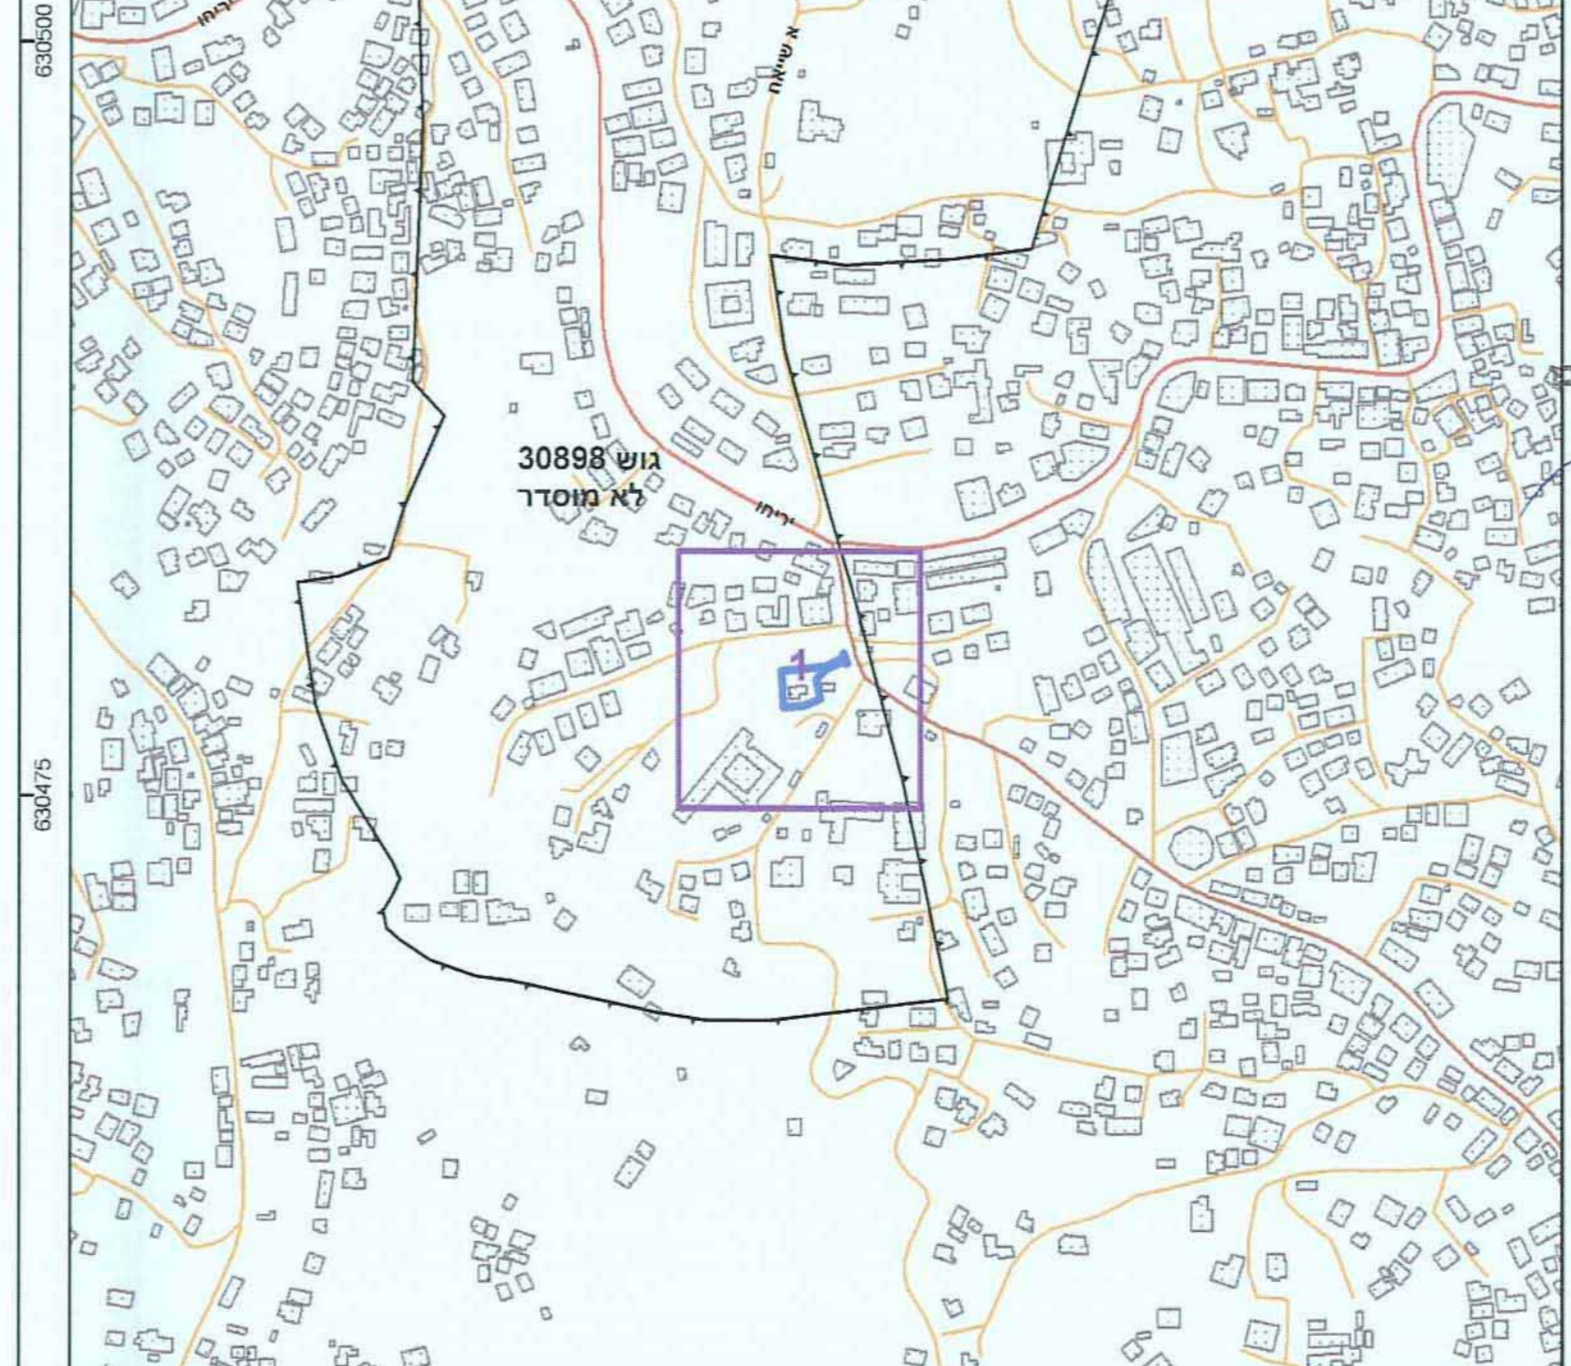

תרשים סביבה - קני"מ 1:1500

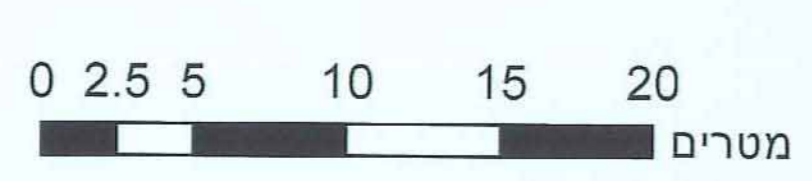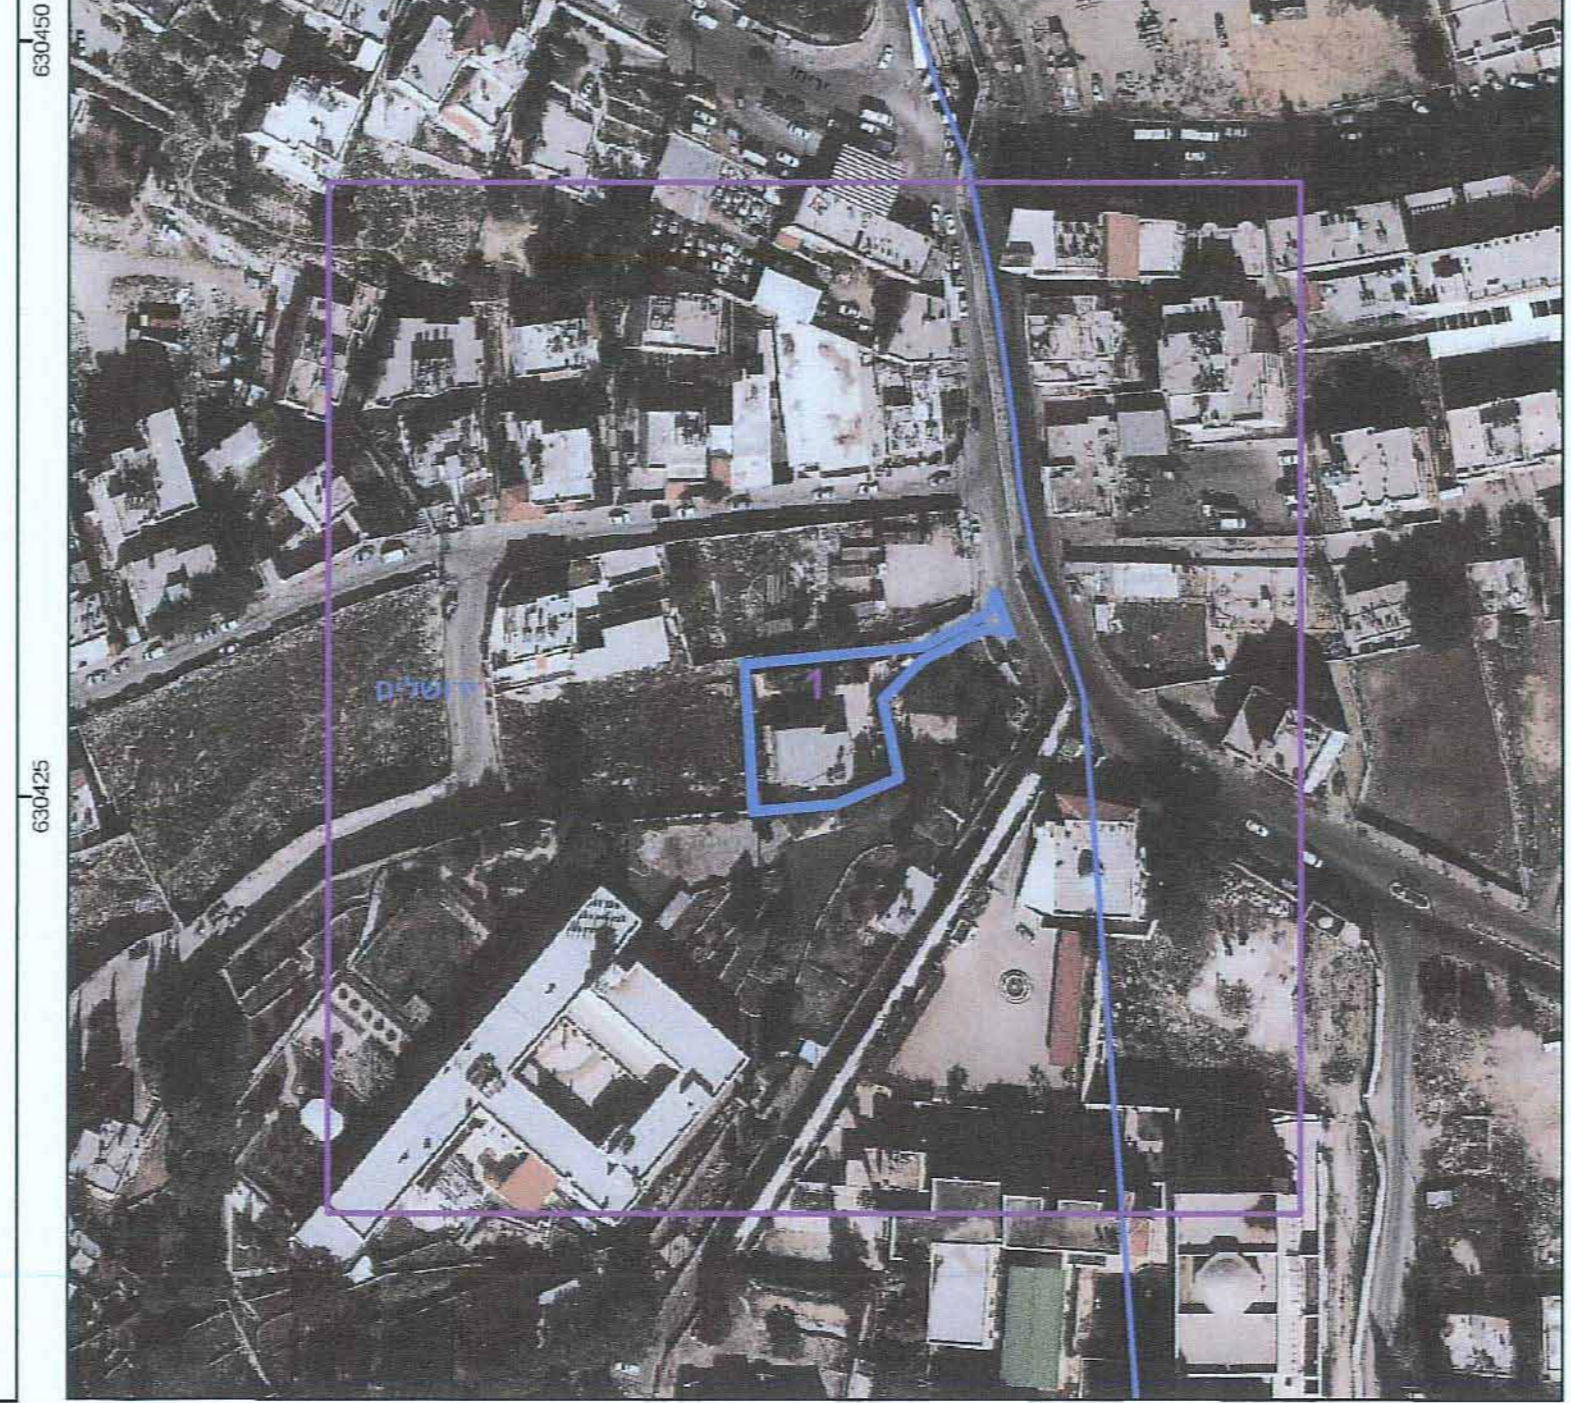

שמות וחתימות*

מגיש התכנית	נביל ג'די
עורך ראשי	באסם עליאן
תמימה	תאגיד
תמימה	תאגיד

בעלי ענין בקרקע*

אחר	תומד ג'די
אחר	נביל ג'די
תמימה	תאגיד
תמימה	תאגיד

טבלת גושים וחלקות*

מספר גוש	מספר חלק	מספר חלקות	מספר חלקות
30898	1	בשלמותן	בשלמותן

לפירוט נוסף יש לפנות להוראות התכנית
 הריני מצהיר בזאת כי המפה הטופוגרפית/המצבית המהווה רקע לתכנית זו, נערכה על ידי ביום 03/08/2015 והיא הוכנה לפי הוראות מנהל מבל"ת ובהתאם להוראות החוק ולתקנות המודדים שבתוקף. דיוק הקו החול והקו הסטרי-
 מדידה אנליטית מלאה ברמת תצ"ר
 עשירי הא"י 1185
 שם המודד מספר רשיון תמימה
 שם התאריך תמימה