



- מצב מאושר**
1: 500 ק.מ
- מקרא**
עפ"י מבא"ת
גבול תכנית
גבול תכנית מאושרת
מספר תכנית מאושרת
קו בנין
קו בנין עילי
מספר הדקה
גבול הדקה
גבול תא שטח
מספר תא שטח
דרך מאושרת
דרך מוצעת
מגורים ד'
שטח ציבורי פתוח
זיקת הנאה
מבנה קיים
מספר הדרך
קו בנין
רוחב הדרך
מקרא
אינו עפ"י מבא"ת
קו בנין
אזור מגורים סמוך
זכות מעבר לרגל
הולכי רגל
סעל או מתחת
לפני הקרקע

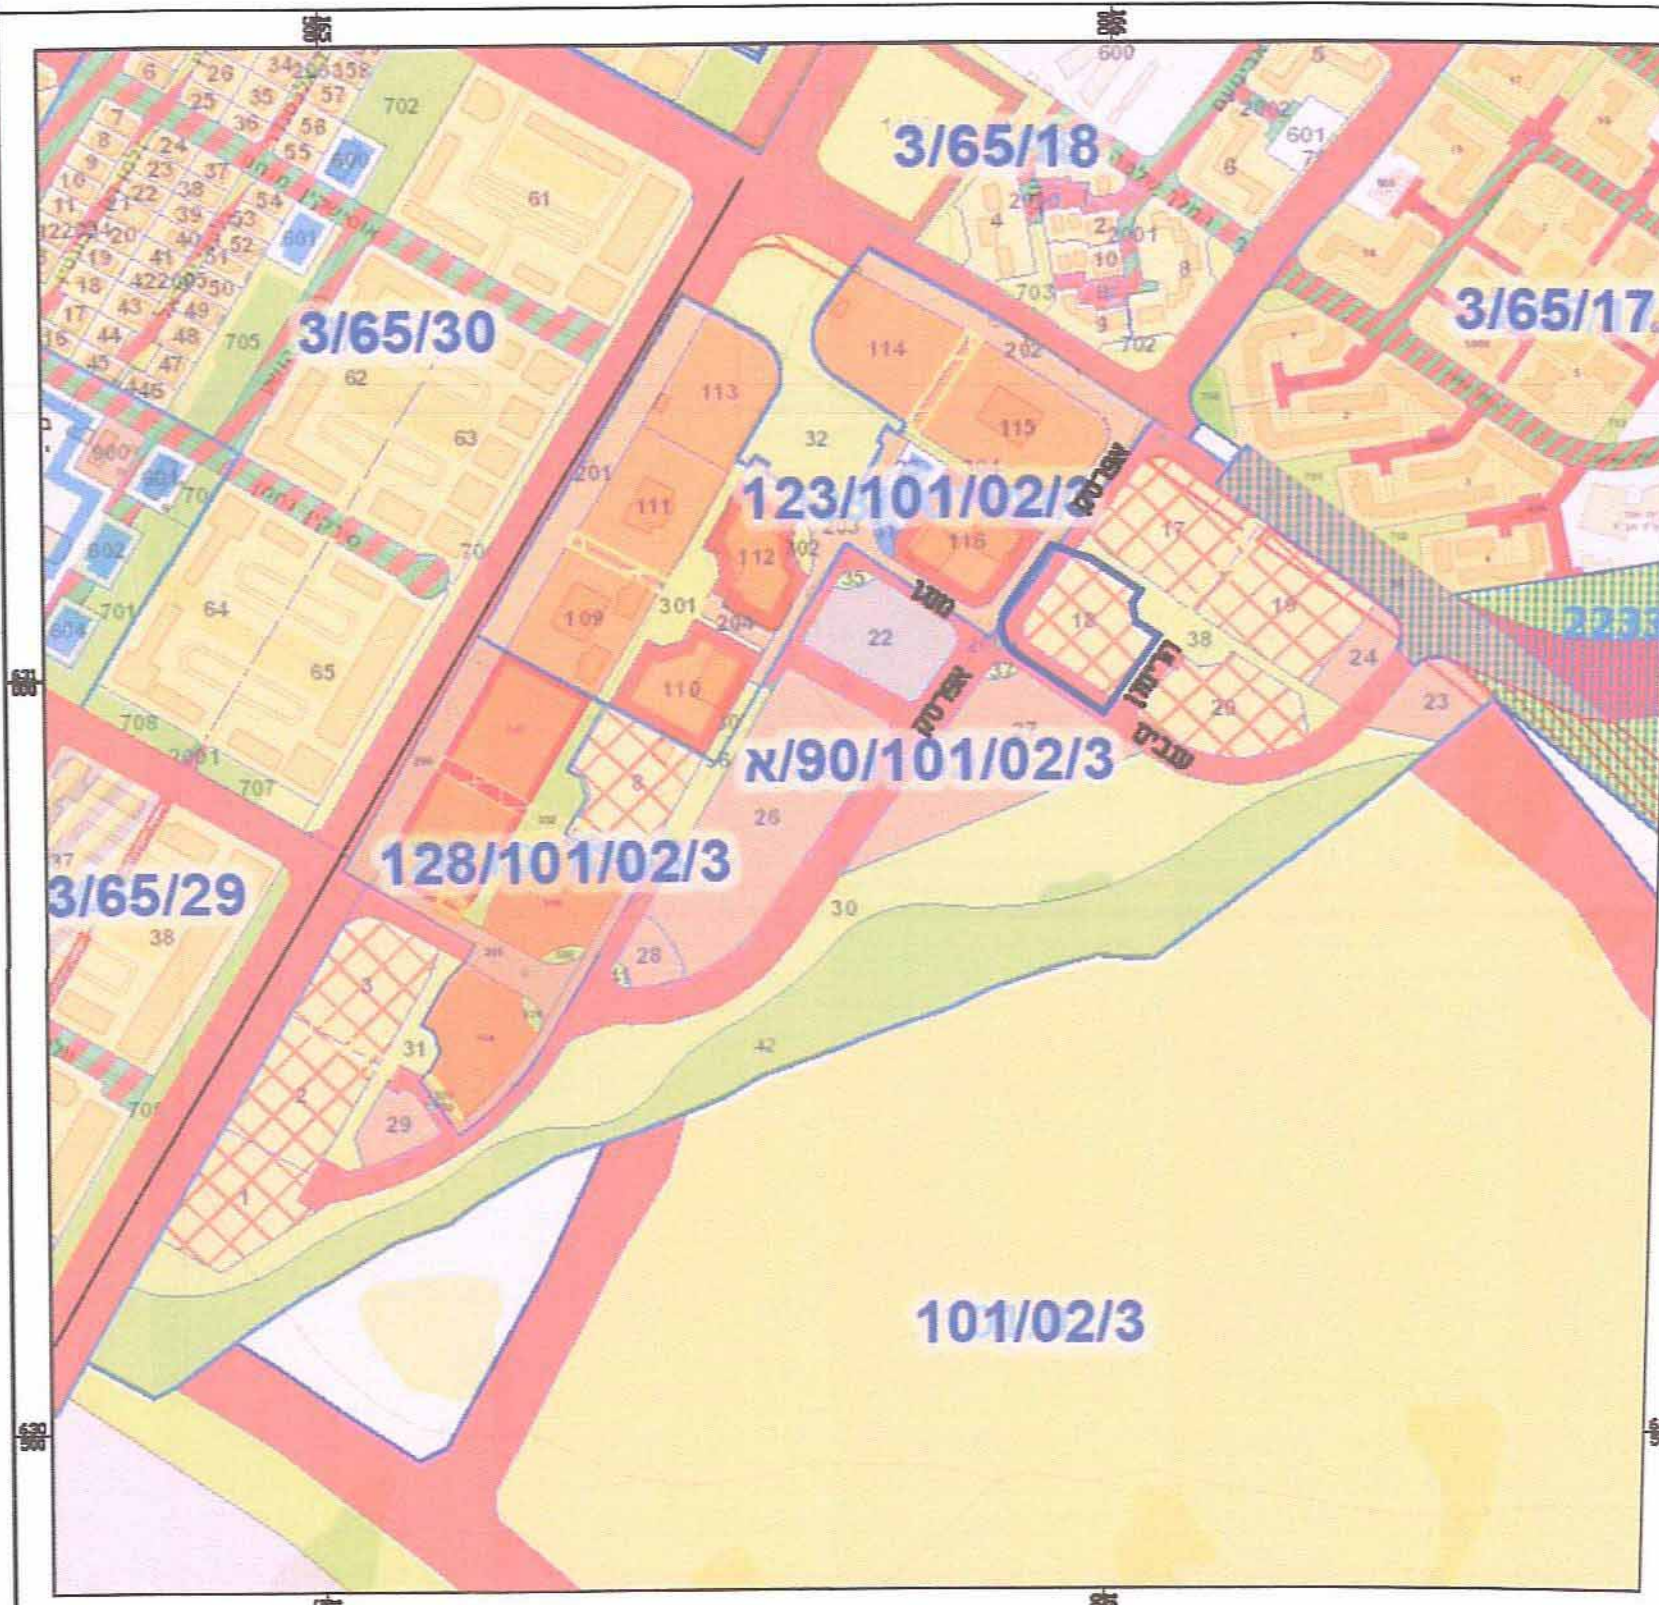


תרשים סביבה
על רקע תכניות מאושרות
1: 5,000 ק"מ

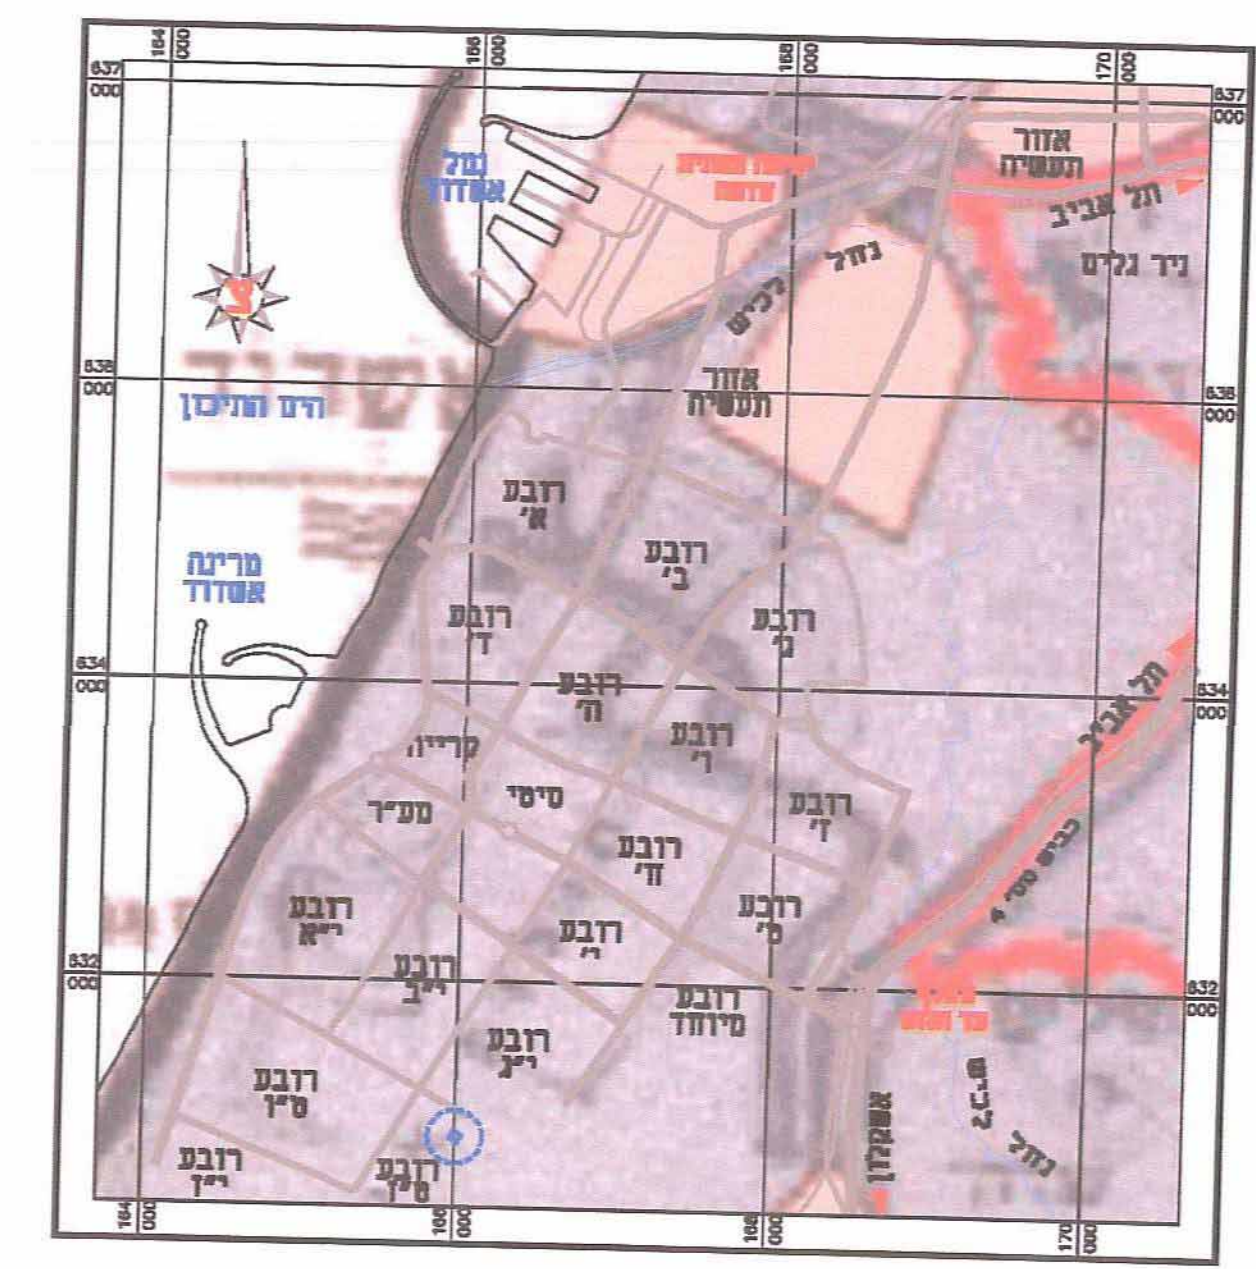

תרשים סביבה על רקע תמ"א 4\ב\34
1: 50 000 ק.מ

אזורים רגישים להחדרת נגר עילי למי תהום

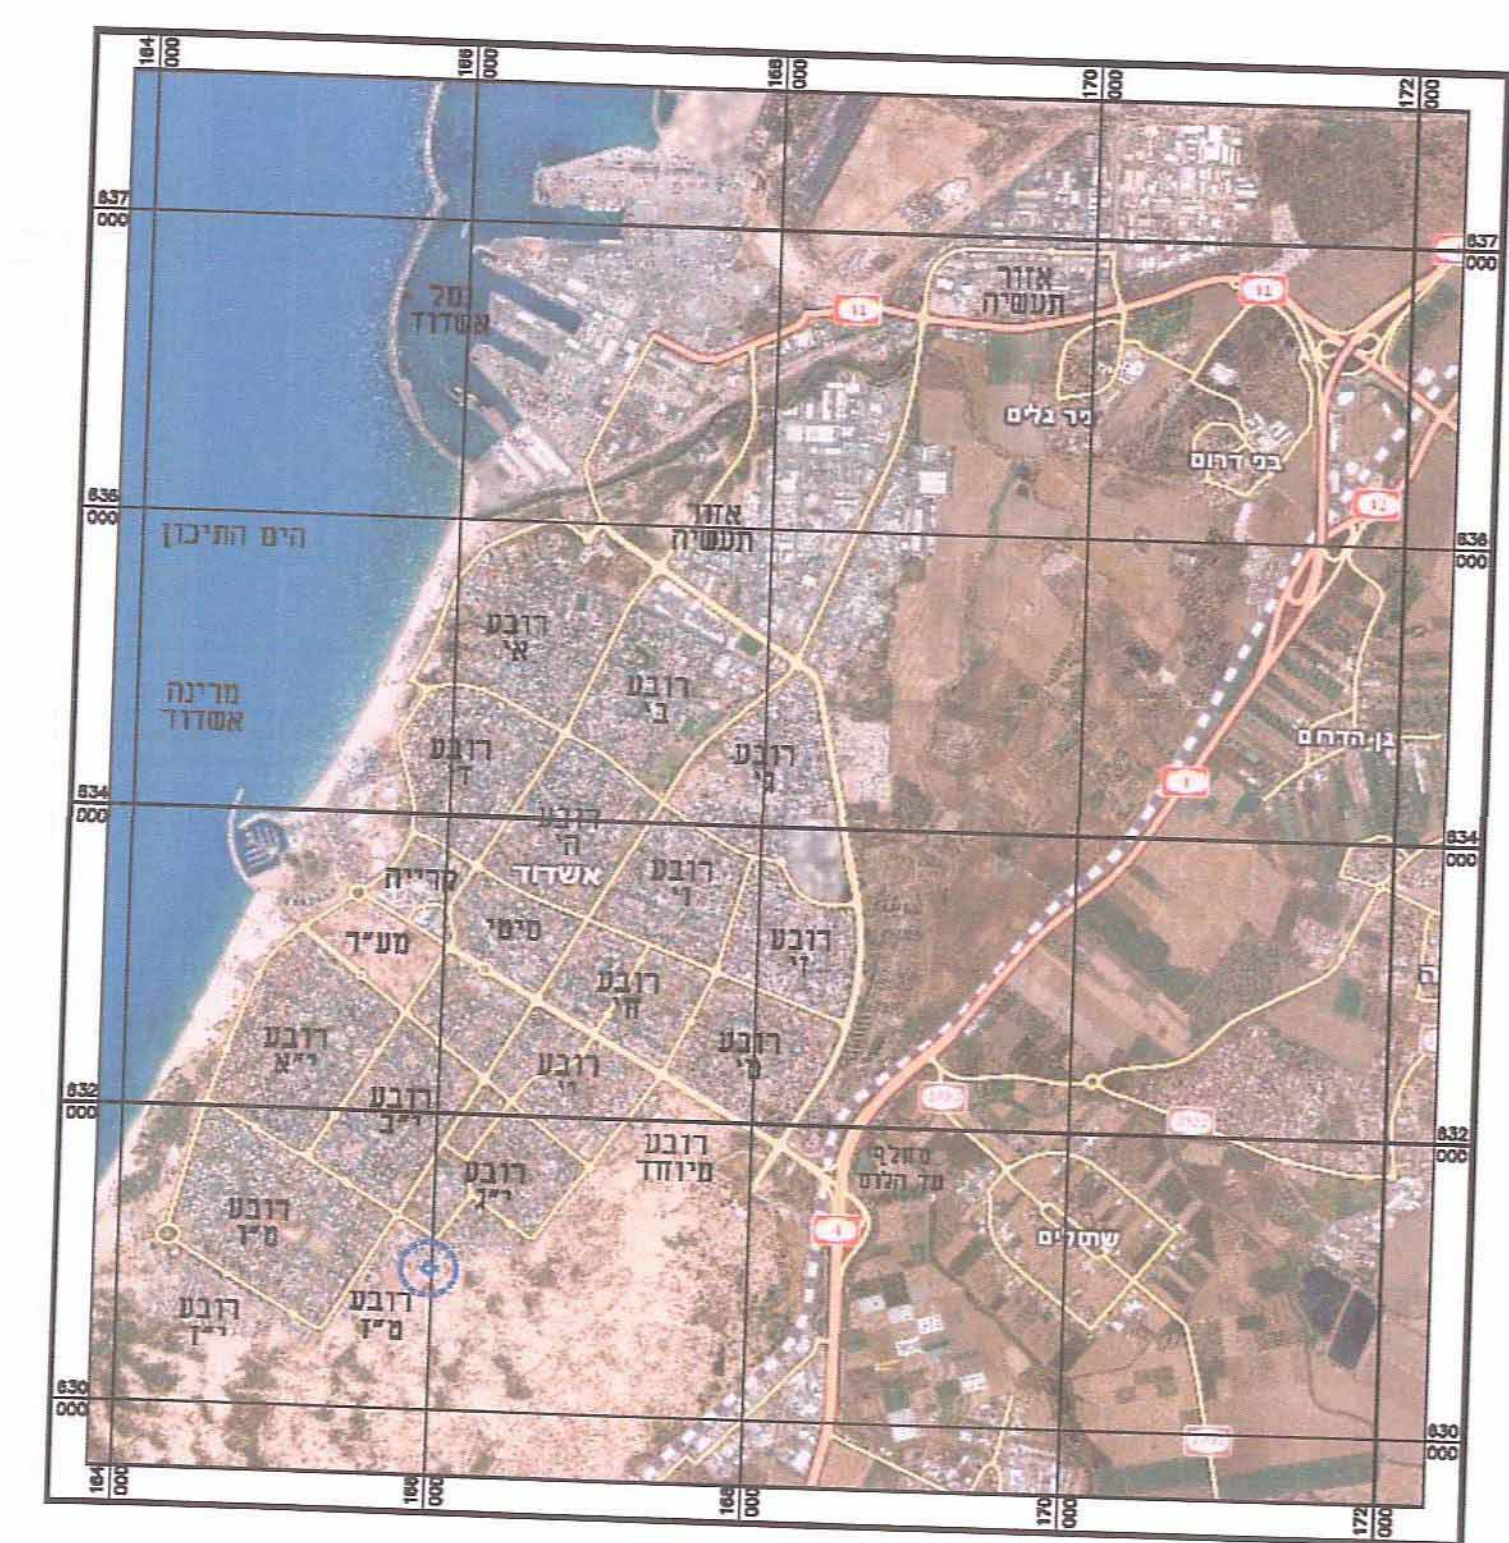

תרשים התמצאות
1: 50 000 ק.מ

מנהל תכנון ומבנה - עמנו ארנס
רועי חתונת הרישום
אשרור תכנית
תאריך: 14/10/15
מספר: 603-0265389

1014820-k
לשכת התכנון והמבנה
מס' 20-08-15
5324

תכנית מס' 603-0265389
מגרש 18 - רובע מ"ז, אשדוד

נספח מצב מאושר

נושאים וחלקות בתכנית:

גוש	סדר הגוש	חלקות בשלמותן	חלקי חלקות
2815	מסדר	18	34,39

מחוז: **מרחב תכנון מקומי**
רשות מקומית: **אשדוד**
שטח התכנית: **6.912 דונם**
קנה מידה: **1: 500**

שמות וחתימות:

שם	תפקיד	חתימה
עמנו ארנס	מנהל תכנון ומבנה	[חתימה]
רועי חתונת הרישום	אשרור תכנית	[חתימה]