

תכנית מתאר מקומית

מס' 101-0209593

רכבת קלה בירושלים -
קו ירוק

תשריט מצב מאושר גליון 10 מתוך 15


מחוז	ירושלים
מרחב תכנון מקומי	ירושלים
רשות מקומית	ירושלים
ישוב	ירושלים
תאריך	29/09/2016
שם הנספח	קנ"מ
	1250
<p>מטרת התוכנית - שטח ירושלים חוק התכנון והבנייה, תשכ"ח - 1968 תיקון מס' 58 חוק המרחב המטריאלי לתכנון ולבניה והתייחסות לבנייה - ת"ת חוק המרחב המטריאלי לתכנון ולבניה והתייחסות לבנייה - ת"ת</p>	

שמות וזתימות:

שם:	שמואל שילה
חתימה:	חתימה:
עורך התוכנית:	חגית פיליסון, שילה, יעקובסון, אזריגליים



ספתח גליונות:

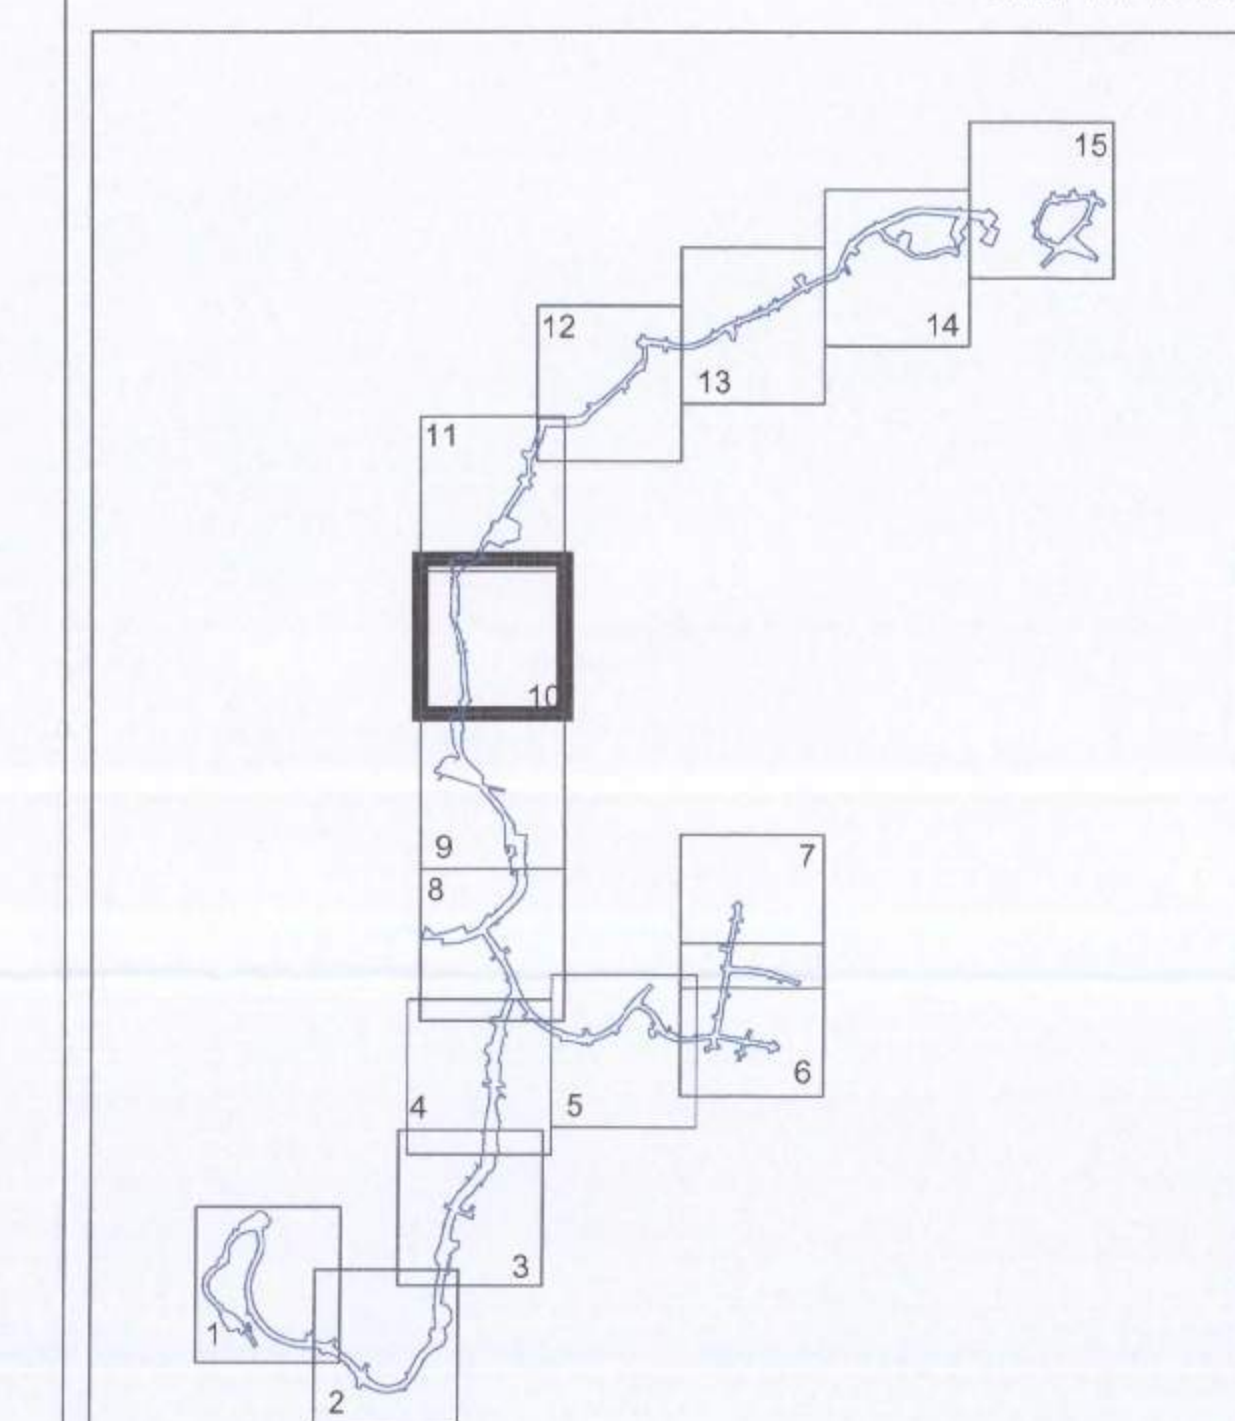

מס' גליון:	10
ירושלים	1 : 1250
	10 מתוך 15
	index_green_line_meuashor.dwg

מקרא
מצב מאושר

- גבול התכנית
- מסי גוש
- גבול גוש
- גבול חקקה
- מסי חקקה
- גבול תכנית מאושרת ומספרה
- מוסד
- שטח לבניני ציבור
- שטח למבני ציבור מיוחדים לזמנה ופחות סטנדרטי - תעשיות עתידות ידע
- מבנים ומסודות ציבור קיימים
- דרך קיימת או מאושרת
- רצועה המסילה שעל פה תכנית 8000
- דרך מאושרת או עיצוב נוף
- שטח ציבורי פתוח
- שטח/מעבר ציבורי להולכי רגל
- מספר דרך
- קו בניין
- רוחב הדרך



מצב מאושר קנ"מ 1 : 1,250

עריכה והפקת באמצעות:
 מערכת מידע גיאוגרפי
 פיסטסון, שילה, יעקובסון - אדריכלים

קהילת אנציה 12 ת"א
 69400
 טל': 03-6499616
 e-mail: tina@fsj.co.il

ספטמבר 2016