


מצב מאושר

קנ"מ 1 : 250


מקרא מצב מאושר

- גבול התכנית
- גבול תוכנית מאושרת ומספרה
- קו בניין מאושר
- דרך מאושרת
- מגורים 3
- מגורים 3 מיוחד
- אזור מגורים מיוחד
- מבנים ומוסדות
- ציבור לדת
- מגורים ומוסד ציבורי
- בניין קיים
- גבול גוש
- מס' גוש
- גבול חלקה
- מס' חלקה

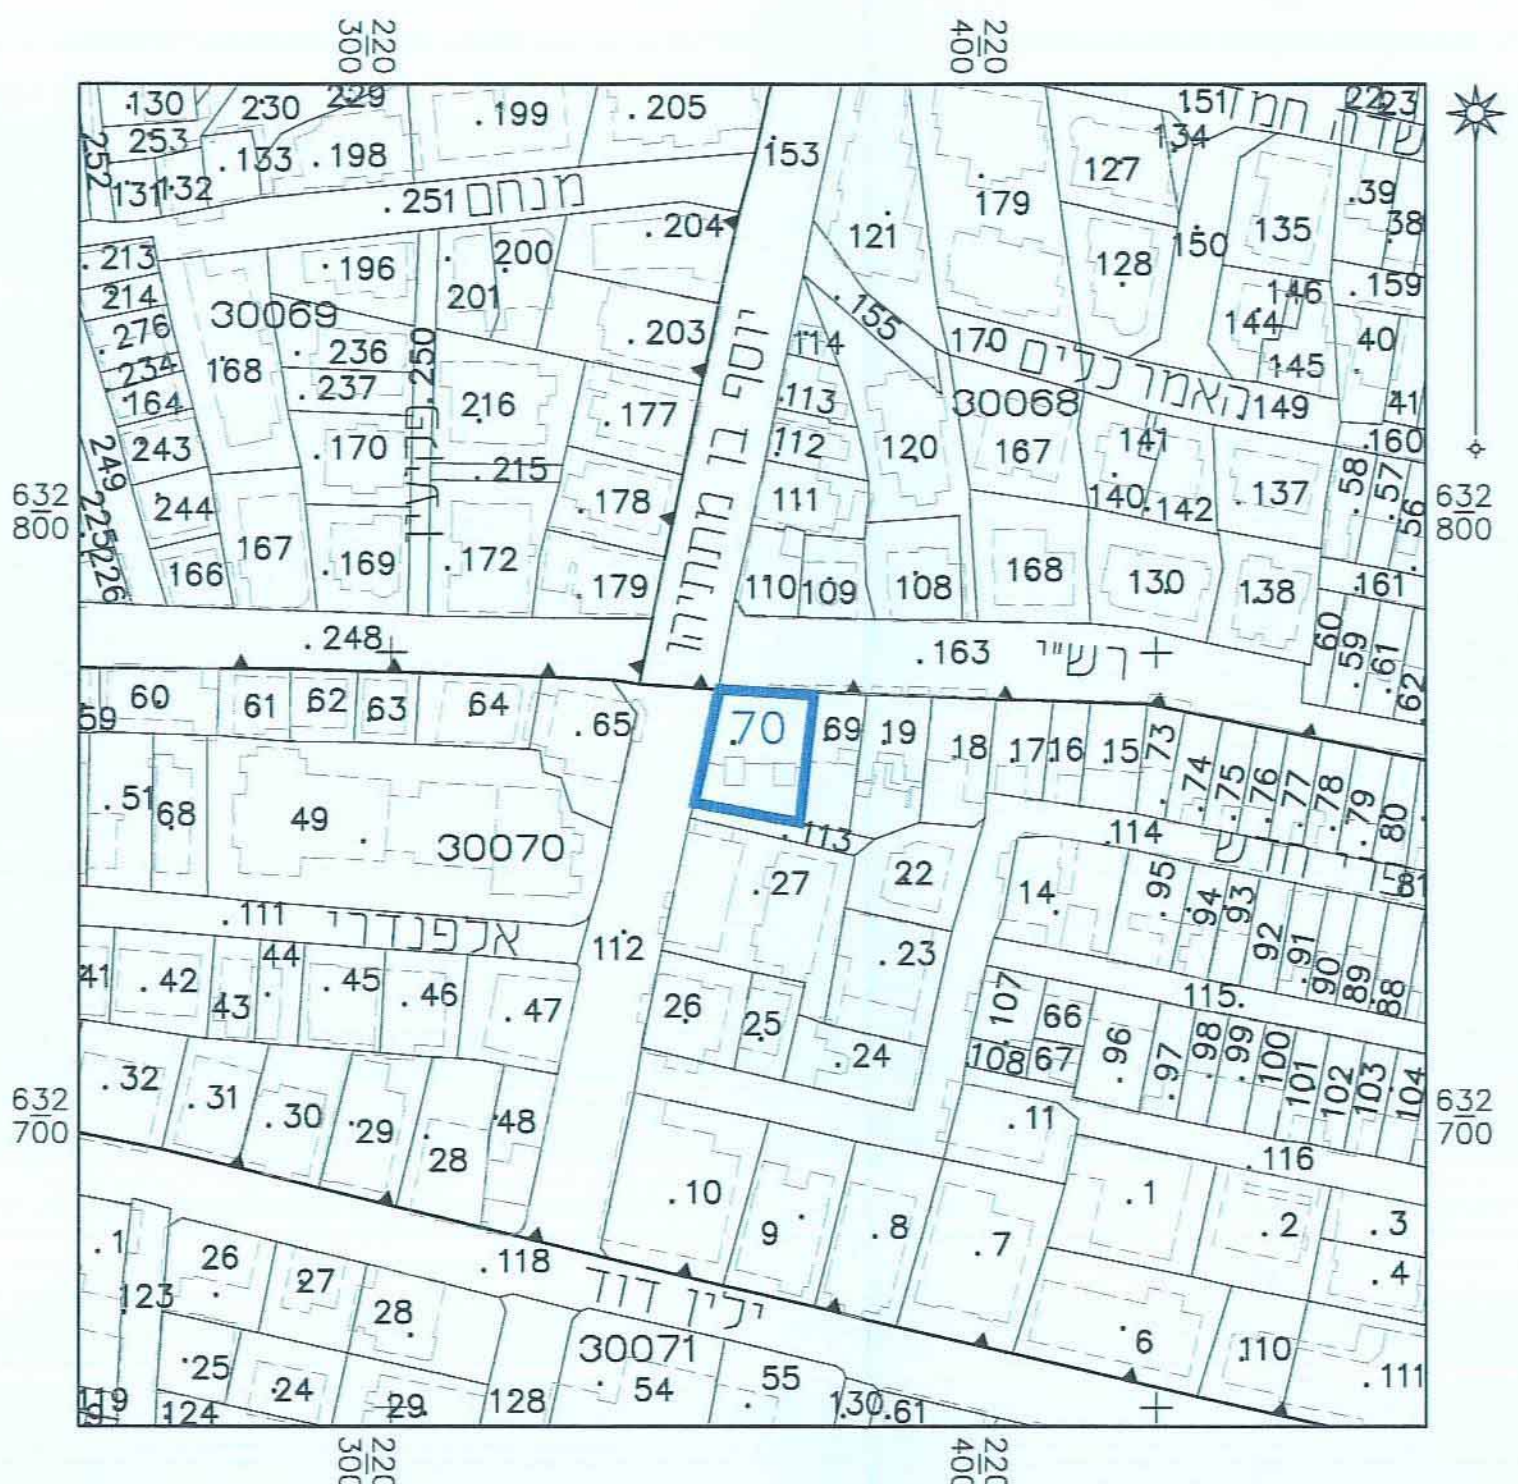

תרשים סביבה קרובה


קנ"מ 1 : 1,250

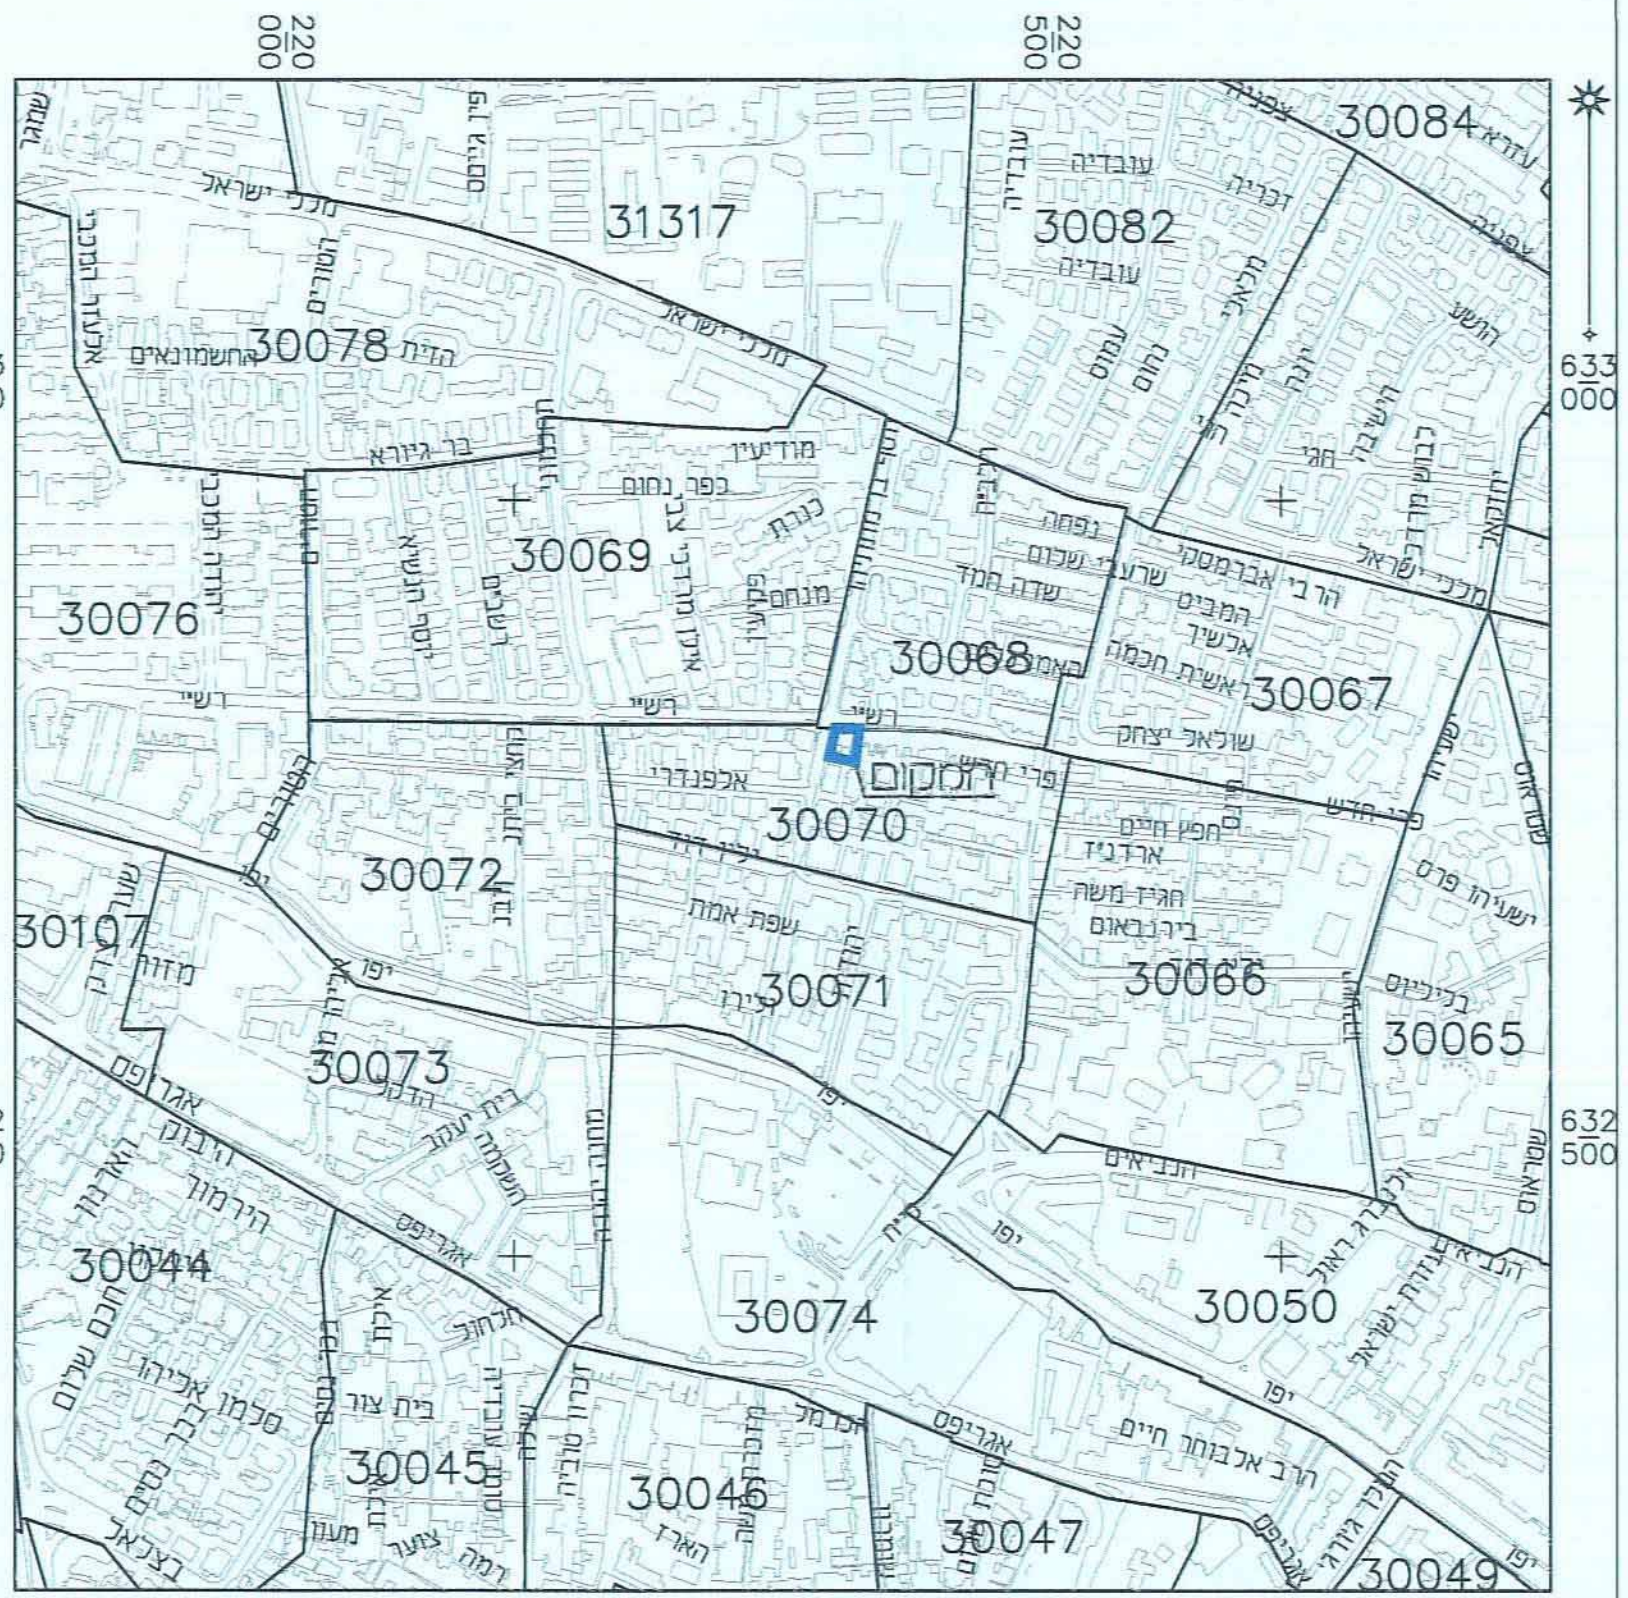

תרשים התמצאות כללית

קנ"מ 1 : 5,000

חוק התכנון והבנייה, התשכ"ח - 1965 תוכנית מתאר מקומית	
101-0200261	
שם התכנית: הרחבות ותוספת קומות ברחי רש"י 37 בשכונת זכרון משה.	
מצב מאושר	גליון 1 מתוך 1
שם חספוח	קניס
מצב מאושר	1250
תוריש סביבה קרובה	14250
תוריש התמצאות כללית	15000
תאריך	15/11/2015

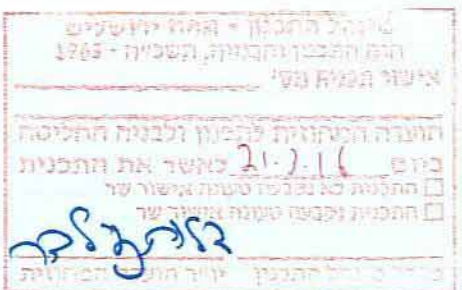

מספר התוכנית	1122111
רמת דיוק המבחן והקדסטר	1 = מדידה גרפית
1 = מדידה גרפית	2 = סך כולל נכלבד ברחוב אנליטיות
2 = סך כולל נכלבד ברחוב אנליטיות	3 = מדידה אנליטית מלאה ברמת חצי
1. המדידה המפורטת	09.11.15
2. הריני מצהיר בזאת כי מדידת המפה הטופוגרפית/	
המצבית המפורטת רקע תוכנית זו, נערכה על ידי:	
ביום	
ורא הוכנה כפי הוראות נוהל מבאית ובתאם	
לדורות הרוק ותחנתות המודדים שבתוקף.	
שם המודד:	אלכסר ראובן
מספר רישון:	502
חתימה	12.11.15

שם התוכנית:	אורי אריה חושן
עורך	חתימתו
תוכנית	חתימתו