

# מצב מאושר

נספח לתכנית מס' 617-0177907


מגורים אי רחי לסקוב חיים 6  
קרית מלאכי




גליון 1 מתוך 1

תחולה	רקע	10/11/2015
תיאור		
תאריך עריכת הנספח		
קנ"מ	1 : 250	
תרשימים נוספים	קנ"מ	
תרשים סביבה	1 : 2500	
תרשים התמצאות	1 : 10000	
שם תרשים		
שמות וזחתימות:	שם: אדרי בורדמן מיכאל	
עורך הנספח	תאריך: א.מ.מהנדסים	0522


תרשים סביבה לפי תכניות  
מס' 29\102\02\8 ו- 41\102\02\18  
קנ"מ 1 : 2500

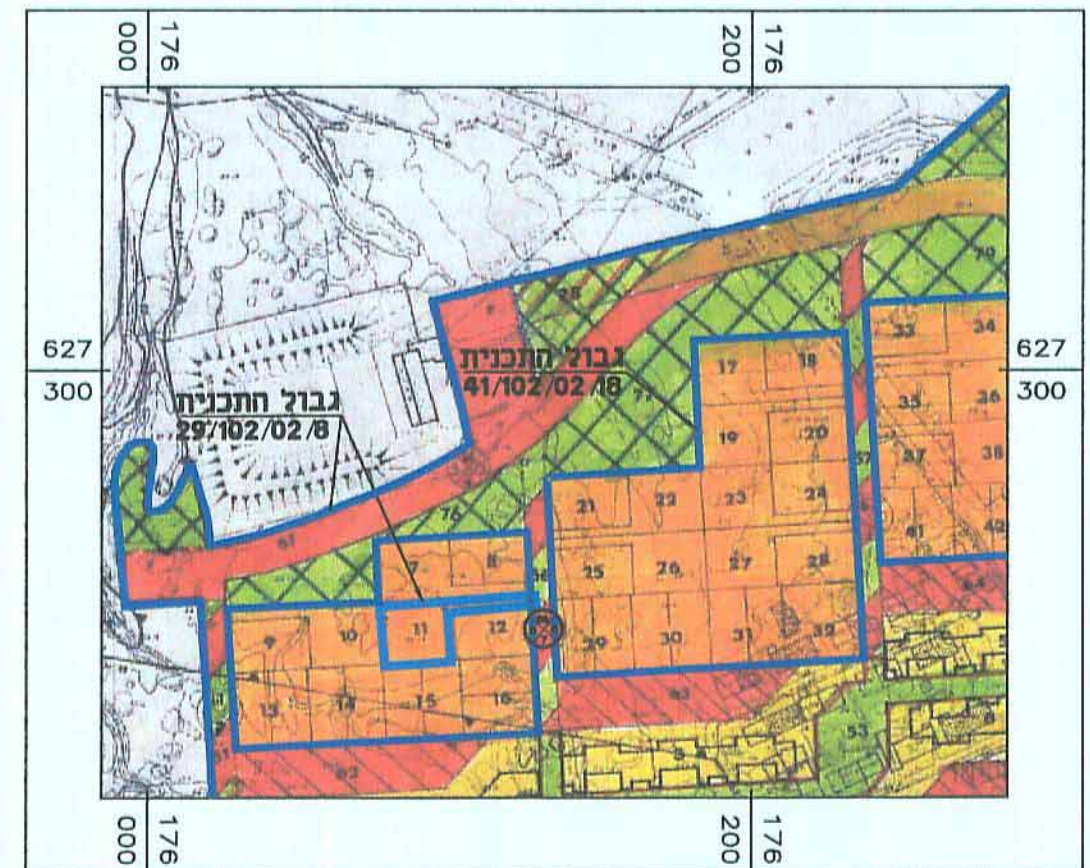

תרשים התמצאות קנ"מ 1 : 10000

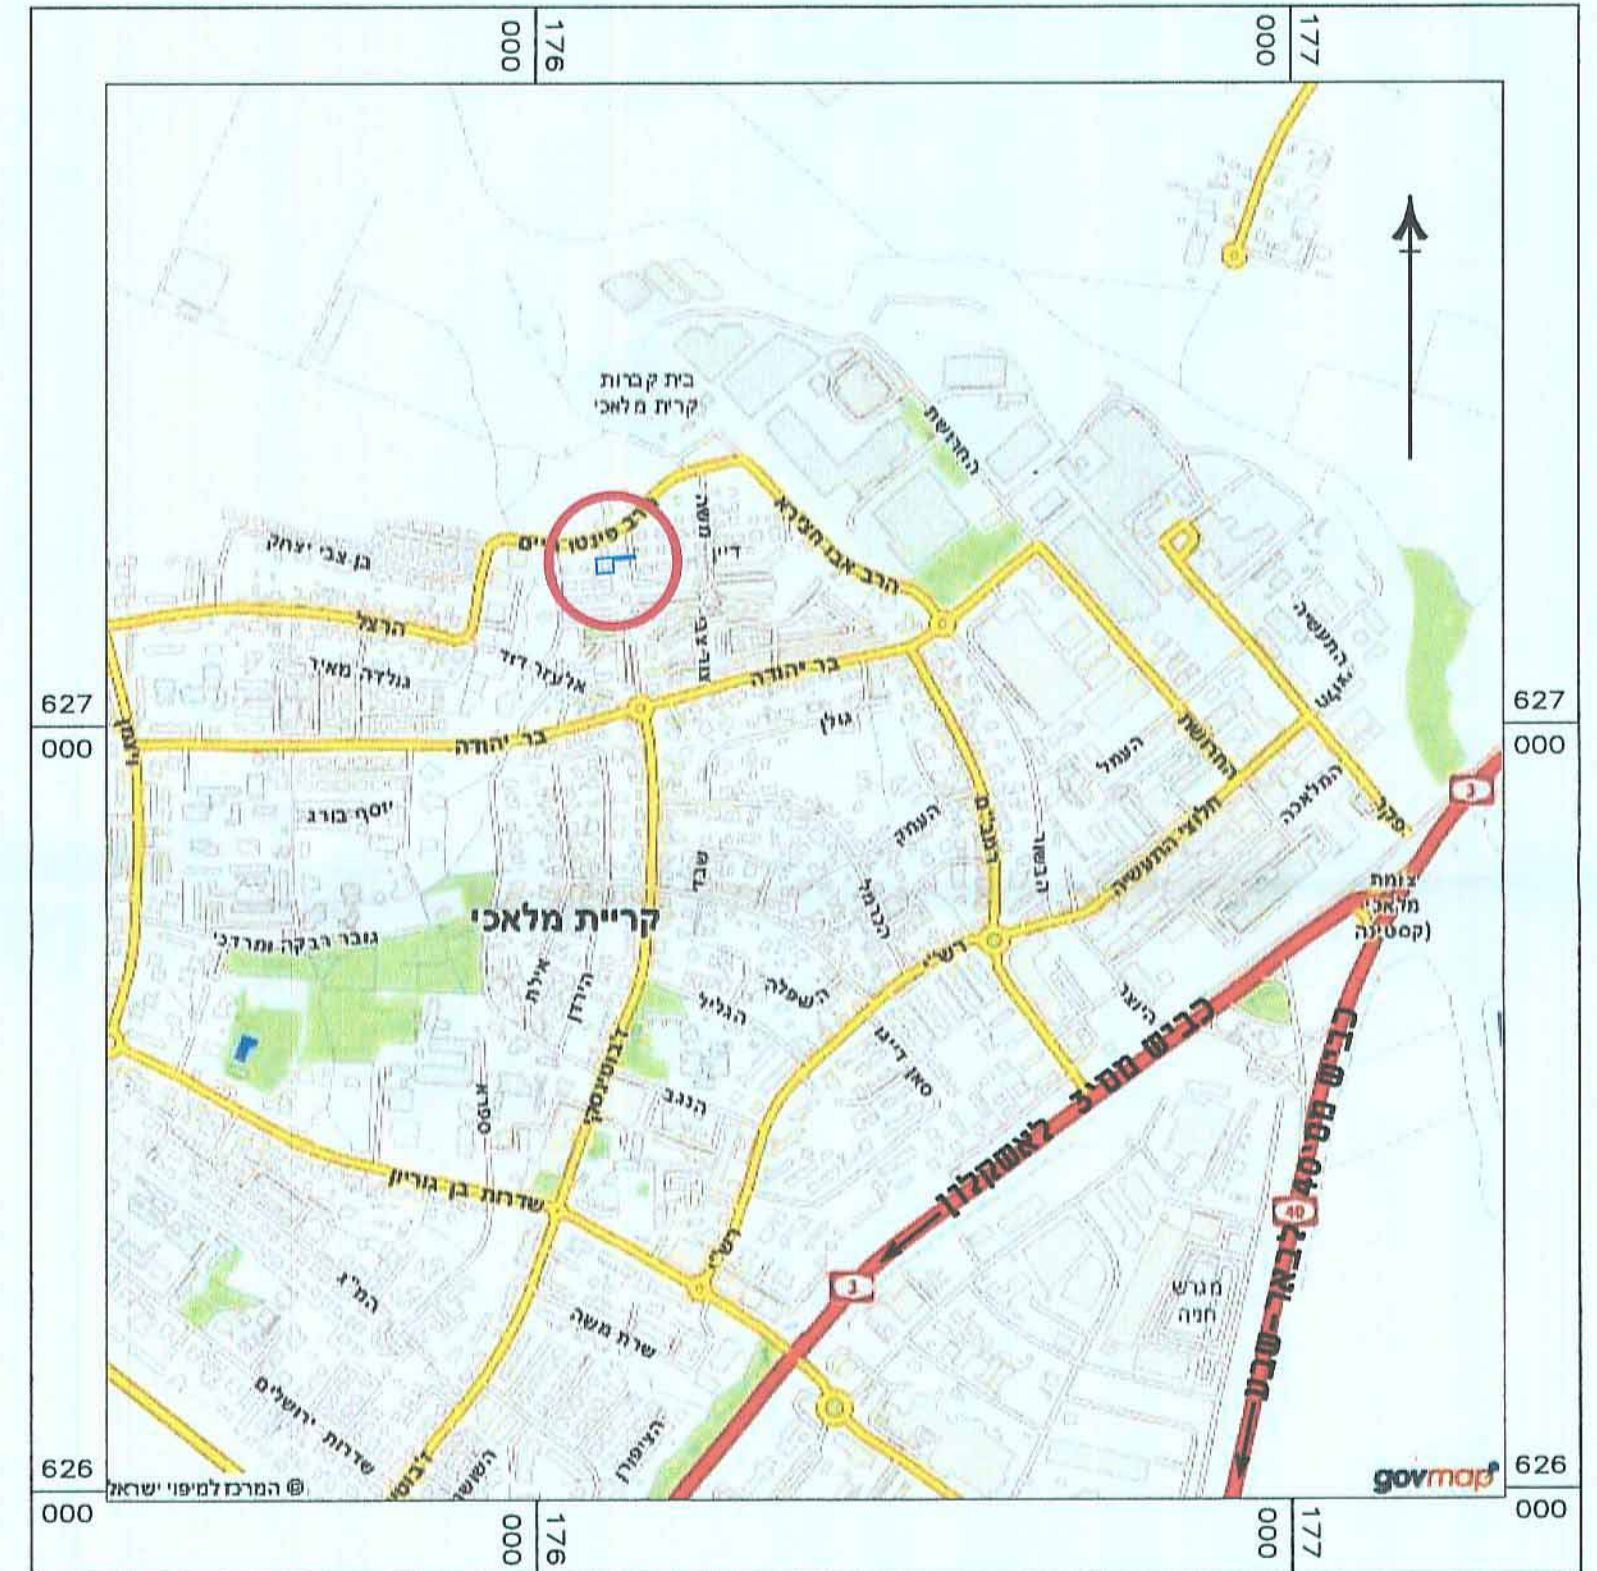

מצב מאושר קנ"מ 1 : 250

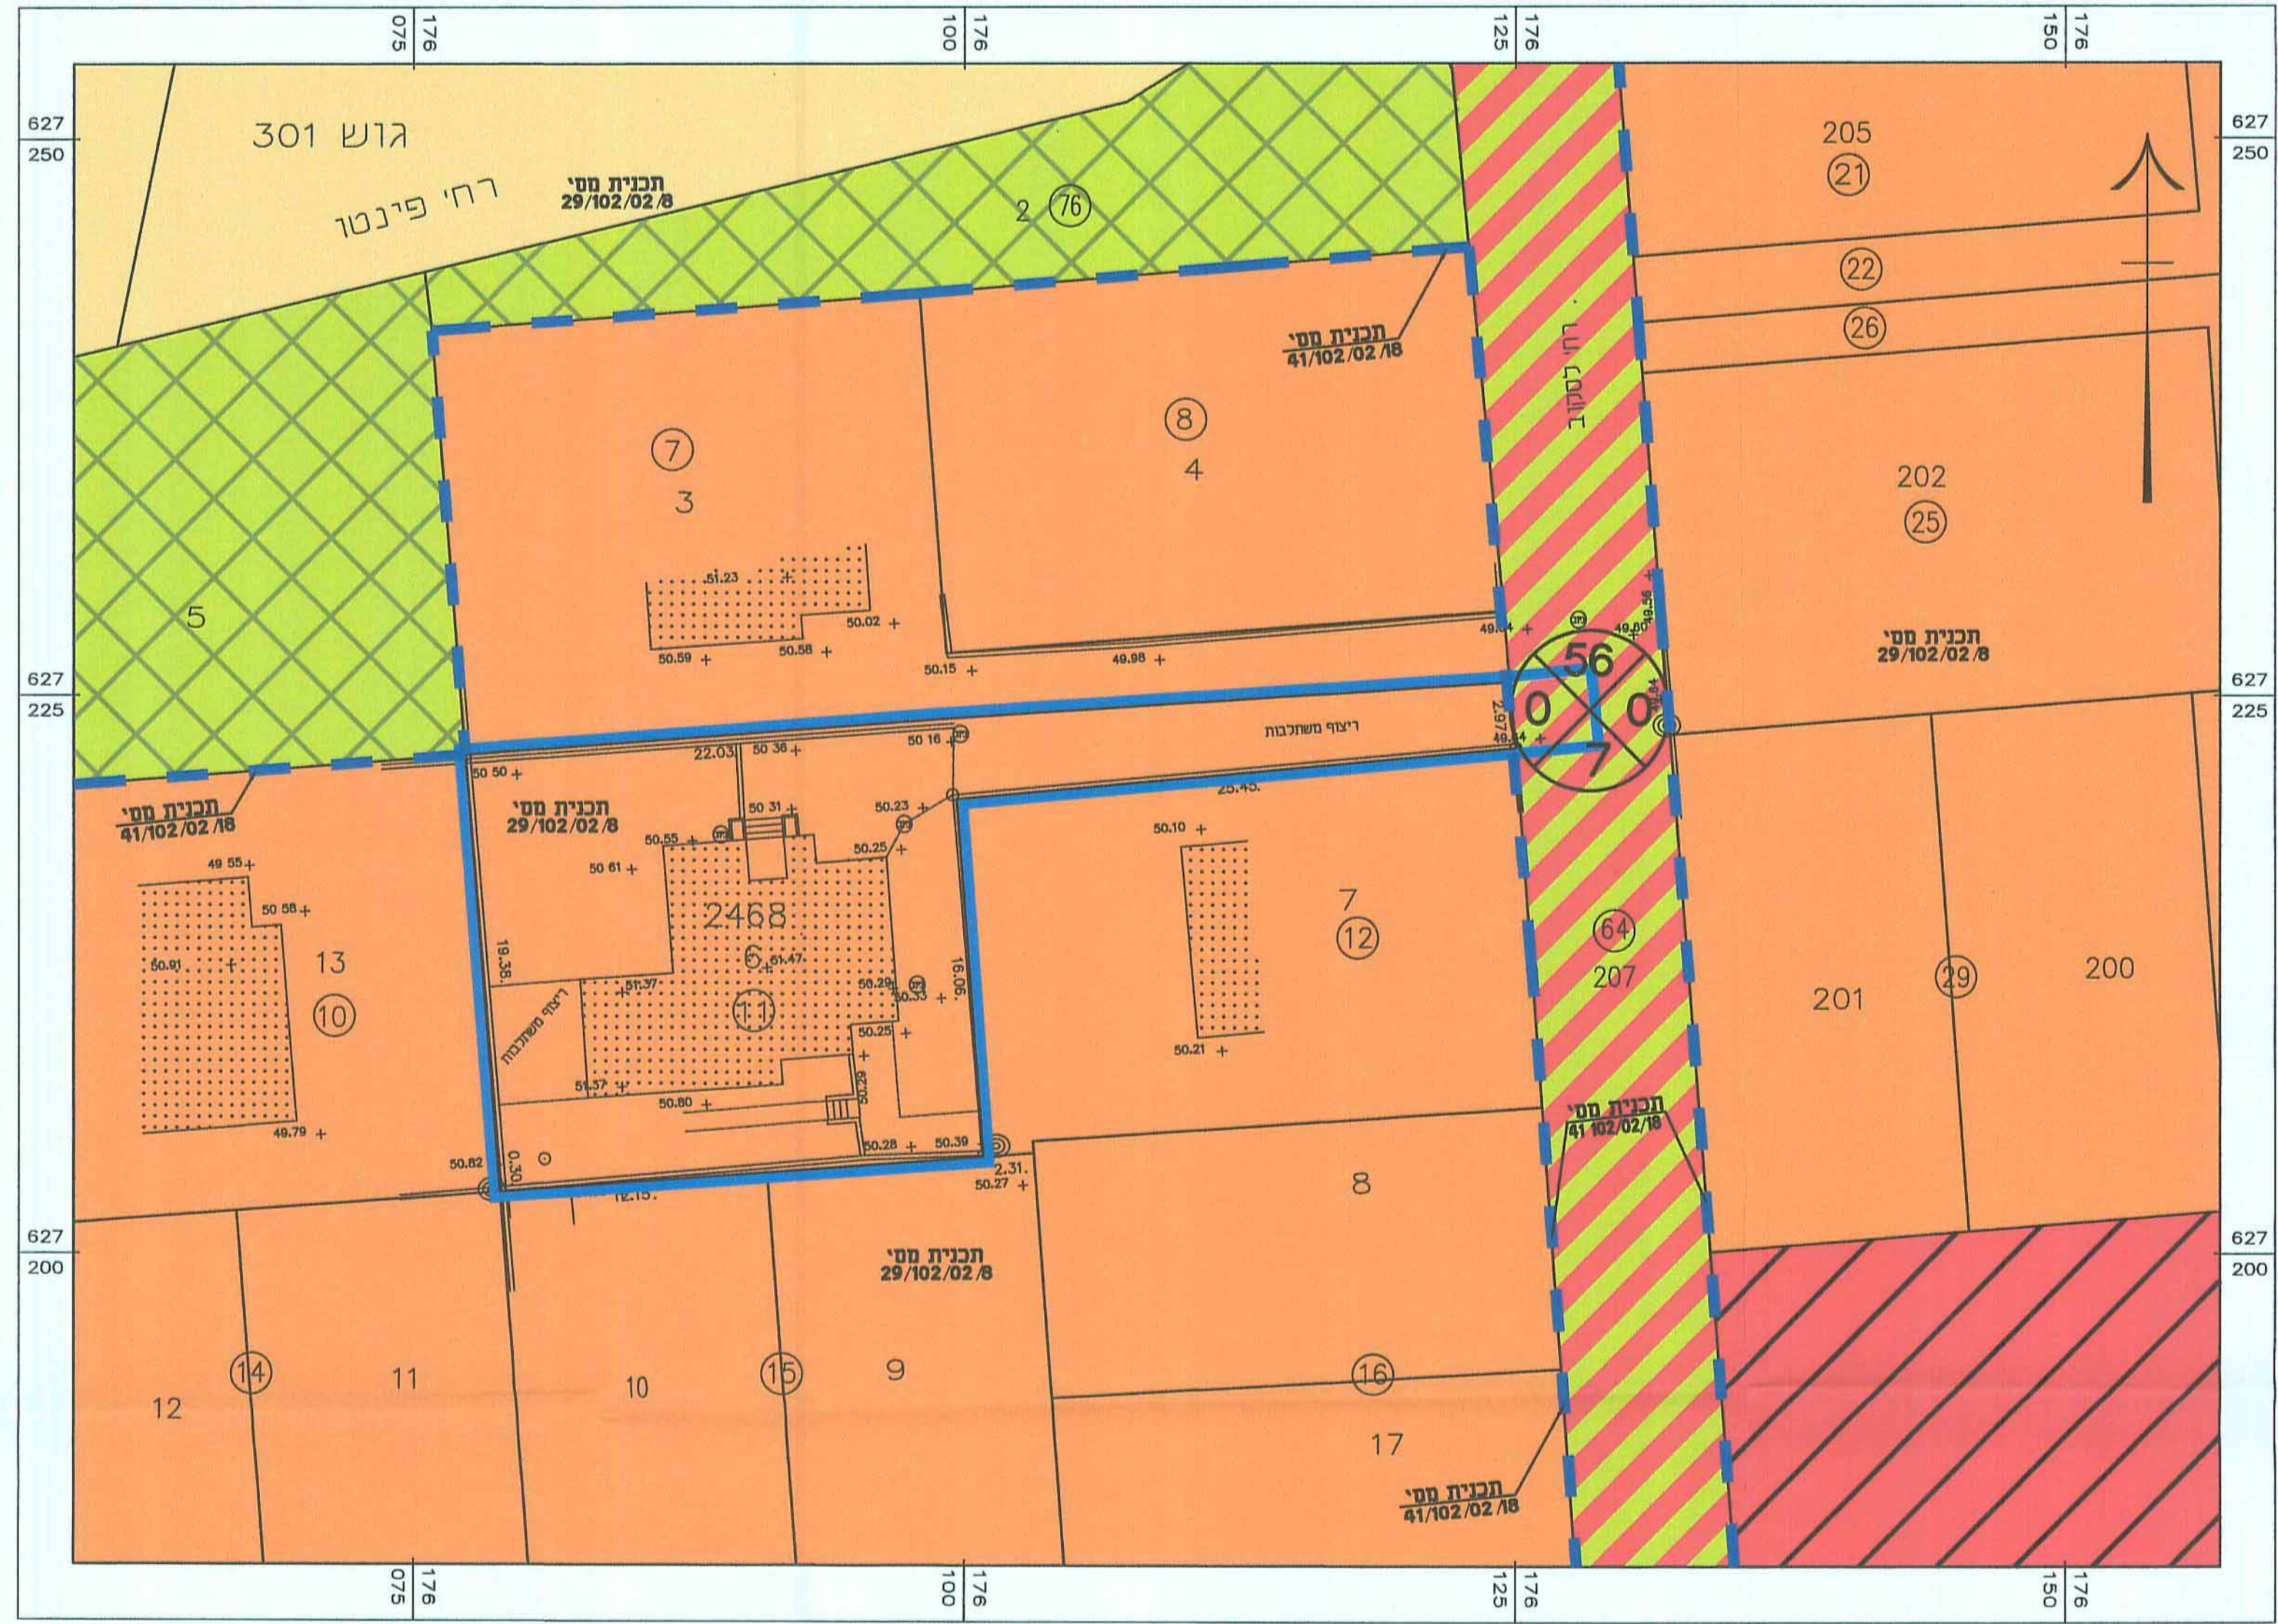

## מקרא מצב מאושר

- גבול התכנית
- קו בנין
- אזור מגורים בנה ביתך (ישד שאינו לפי מבאית)
- דרך חדשה/רחוב מגורים (ישד שאינו לפי מבאית)
- מבנה קיים
- מספר הדרך
- קו בניין
- רוחב הדרך
- מס' גוש
- מס' וגבול מגרש
- מס' וגבול חלקה
- גבול התכנית תקפה או מאושרת
- יעדי קרקע מחוזי לגבולות התכנית
- שצ"פ/חורשה (ישד שאינו לפי מבאית)
- שטח חניה ציבורי
- גבול גוש
- דרך קיימת