

כשכת התכנון והבנייה
מחוז דרום
100-04-03
עיריית אשקלון
תוכנית דרושת הועדה
7/3/16
2016/16
בנין עיריית אשקלון
1014843-א

הועדה התכנונית
מחוז דרום
100-04-03
עיריית אשקלון
תוכנית דרושת הועדה
7/3/16
2016/16
בנין עיריית אשקלון
1014843-א

חוק התכנון והבנייה, התשכ"ה - 1965
תכנית מפורטת

מס' 604-0255398

אשקלון
חוף הדתיים


מצב מאושר גליון 1 מתוך 1

שם תחפוז
מצב מאושר ותשימי סביבה
קניין
1:1000


תאריך
06.01.15

מסמך דוחי תוכנית
עורך
תוספות
ד"ר אביב גרין
ד"ר אביב גרין
ד"ר אביב גרין


תרשים סביבה קרובה ק.מ. 1:5000

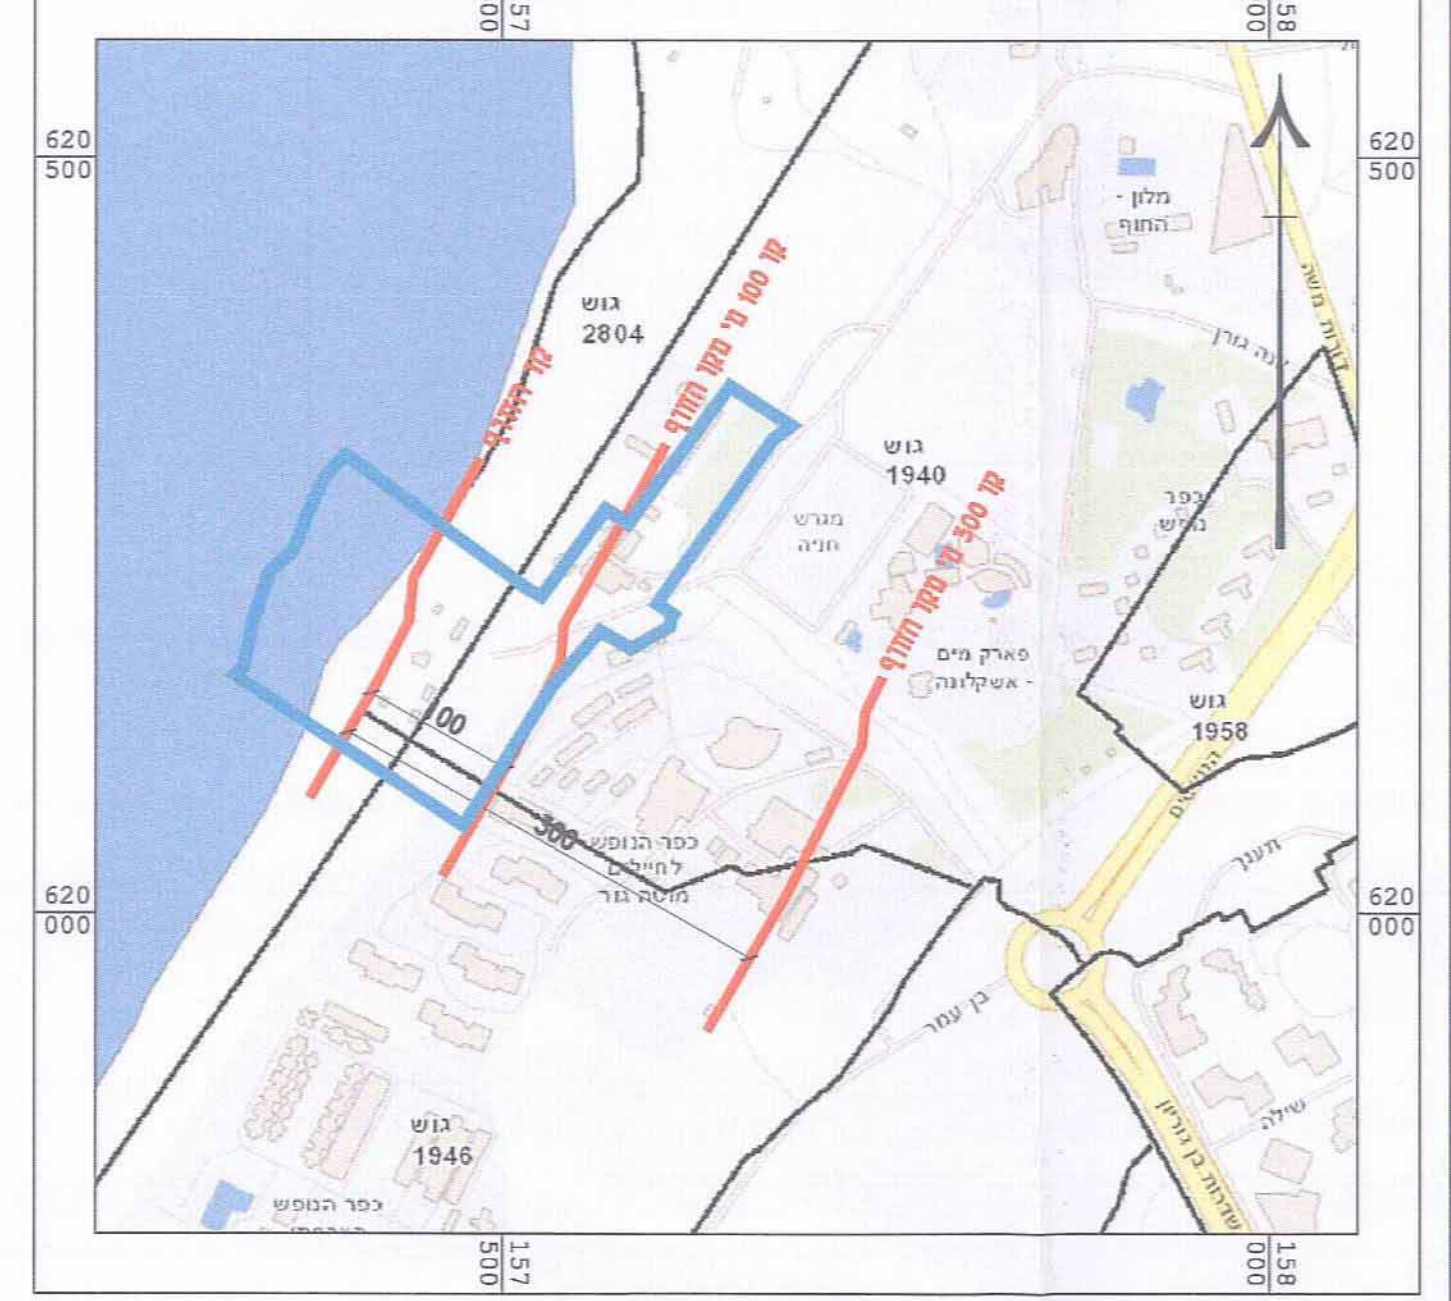

תרשים התמצאות כללית ק.מ. 1:25,000

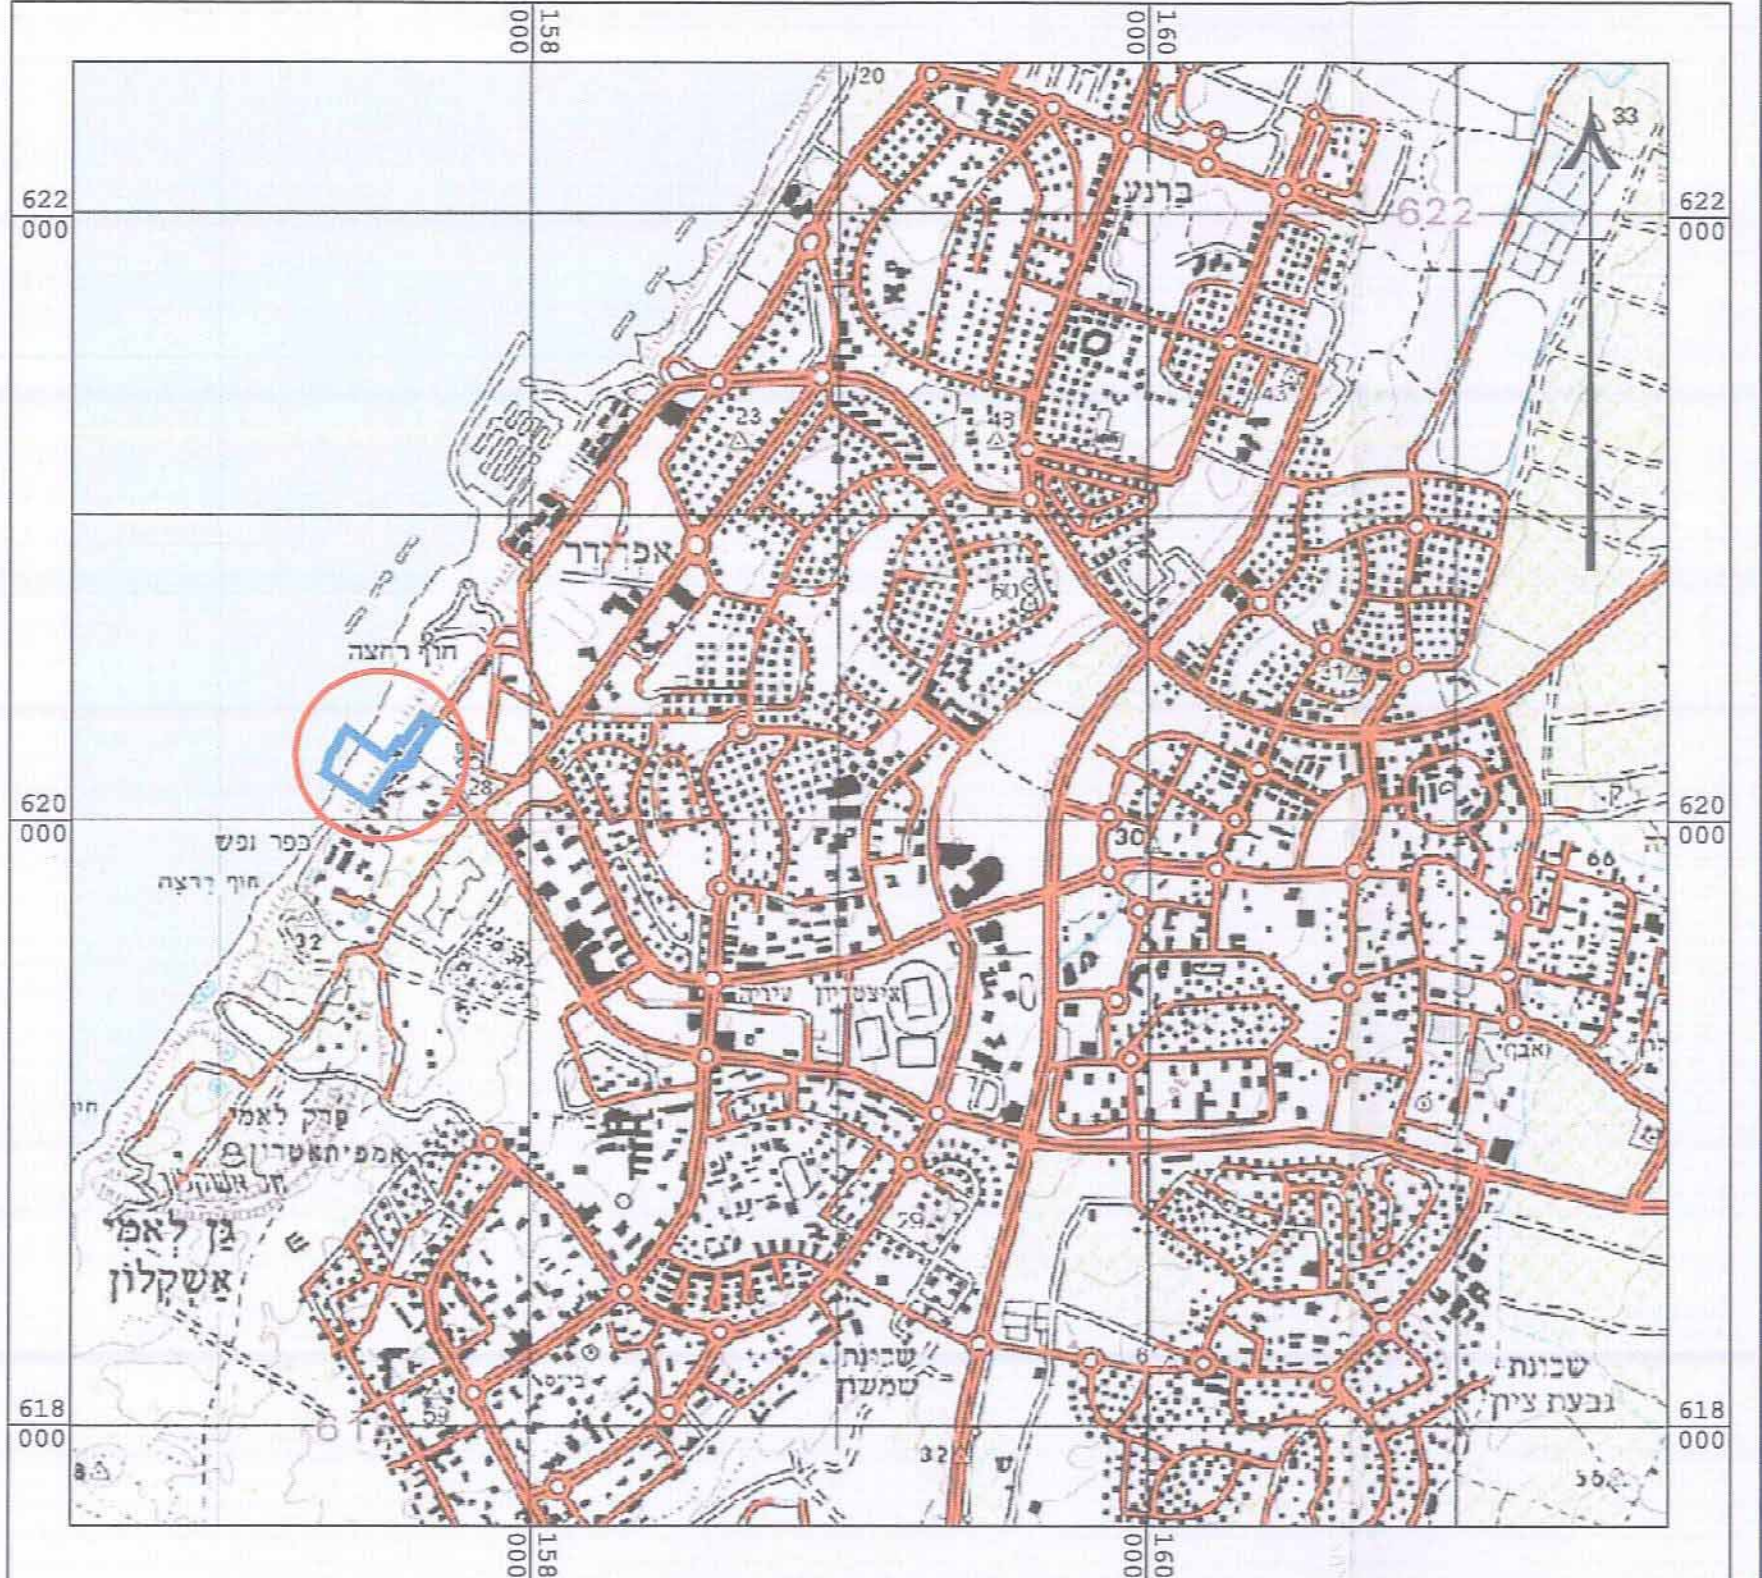

מצב מאושר ק.מ. 1:1000

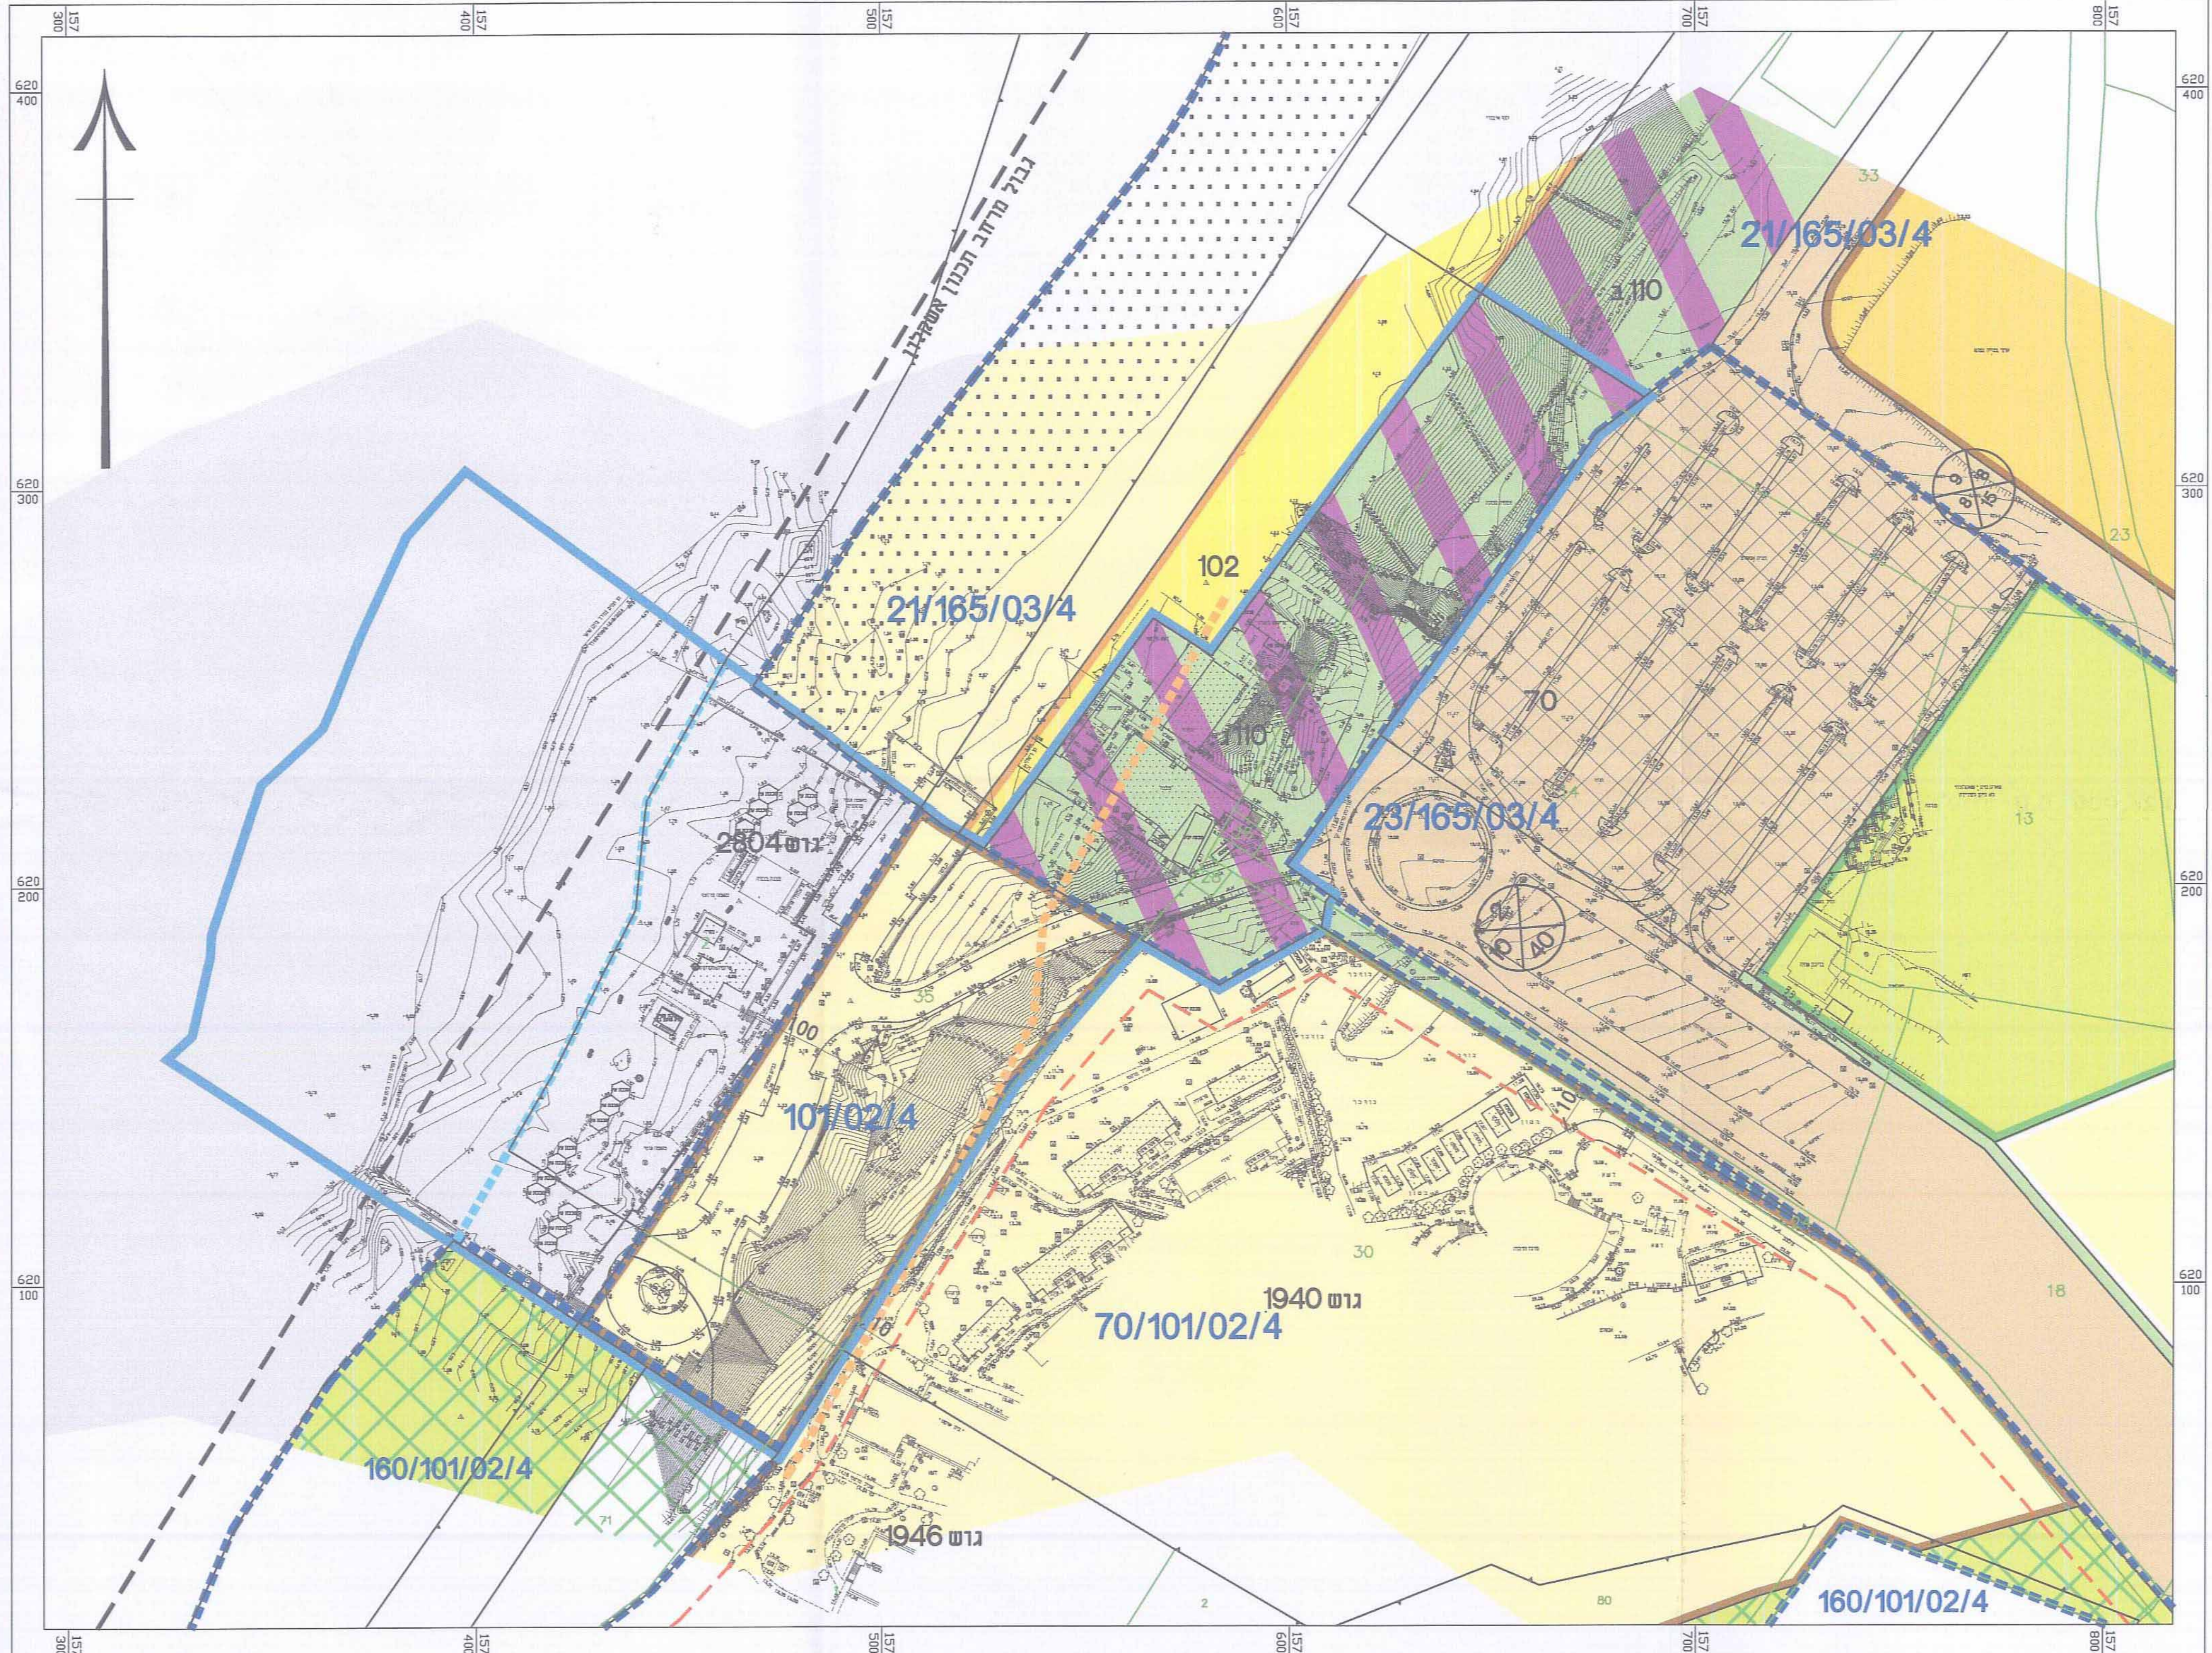

- מקרא מצב מאושר**
- גבול תכנית
 - גבול תכנית מאושרת
 - גבול מרחב תכנון אשקלון
 - קו החוף
 - קו 100 מ' מקו החוף
 - אזור מזונאות ונופש
 - אזור מתקנים ושרותי רחצה
 - חוף ציבורי
 - אזור ייבוש
 - שטח ציבורי פתוח
 - שרותי מסחר ונופש בתחום השיטת
 - גן לאומי
 - גן לאומי מוכרז לפי 150/03/4
 - חניה ציבורית
 - שטח שלא חלה עליו תכנית מקומית
 - דרך מאושרת
 - מבנה קיים
 - קו בנין
 - מספר מגרש
 - גבול חלקה ומספרה
 - גבול גוש ומספרו
 - מס' הדרך
 - קו בנין
 - רוחב הדרך
 - א - יעוד קרקע אינו לפי נוהל מבאית

מצב מאושר לפי תמ"א 13 ק.מ. 1:2000

