

1014877-14

חוק התכנון והבניה, התשנ"ה - 1965
תכנית מתאר מקומית

תכנית מס' 234138

מצב מאושר

על פי תכניות : 3135א', 11932,
ותכנית המתאר לירושלים 62

מקום התכנית :

- מחוז : ירושלים
- מרחב תכנון מקומי : ירושלים
- רשות מקומית : עיריית ירושלים
- ישוב : ירושלים
- שכונה : ממילא
- מקום : רחוב זמנהוב
- גוש : 30036
- חלקות : 51

ועדה מקומית, ירושלים
אישור תכנית מס' 101-234138
הועדה המקומית החליטה לאשר את התכנית
בישיבה מס' 3186
מגדס חייק
יו"ר הוועדה


אלישיב
הנדסה אזרחית ואדריכלות
עורם אלישיב מודד מוסמך מס' 985
מתגורר ברחוב מס' 137, מנהל 29/6/16

ערכון תכנית	1.10.2014
תאריך	פרטי ערכון
אלישיב	
מדידות והנדסה בע"מ גודסה אזרחית ואדריכלות ומיפוי אינר רח' רובינסון 9, ירושלים, טל. 02-6793552, פקס 02-6797852 E-MAIL : M.ELYASBEZ@GMAIL.NET	
שם שירות	137nvt-14
תאריך מדידה	2.06.14
מיפוי מיכיל אישיב ז"ל רשון חס 196	יורם אלישיב - מודד מוסמך, רשון חס 985 מודד מוסמך ומפי מנישנין

אין להעתיק או להשתמש בתוכנית זו או בהיקף ממנה ללא אישור בכתב מהמודד
לא לצרכי רישום

מקרא
מצב מאושר

- גבול תכנית מוצעת
- גבול תכנית מאושרת ומספרה 11932
- אזור מגורים 2
- אזור מגורים 2 מיוחד
- מגורים 3
- שביל
- מעבר ציבורי להולכי רגל
- שטח ציבורי פתוח
- דרך משלכת
- בנין קיים
- גבול גוש
- מספר גוש 30207
- גבול תחמה
- חסי תחמה 3
- עצים נעקרה
- חבנה למשור
- קו בנין מאושר

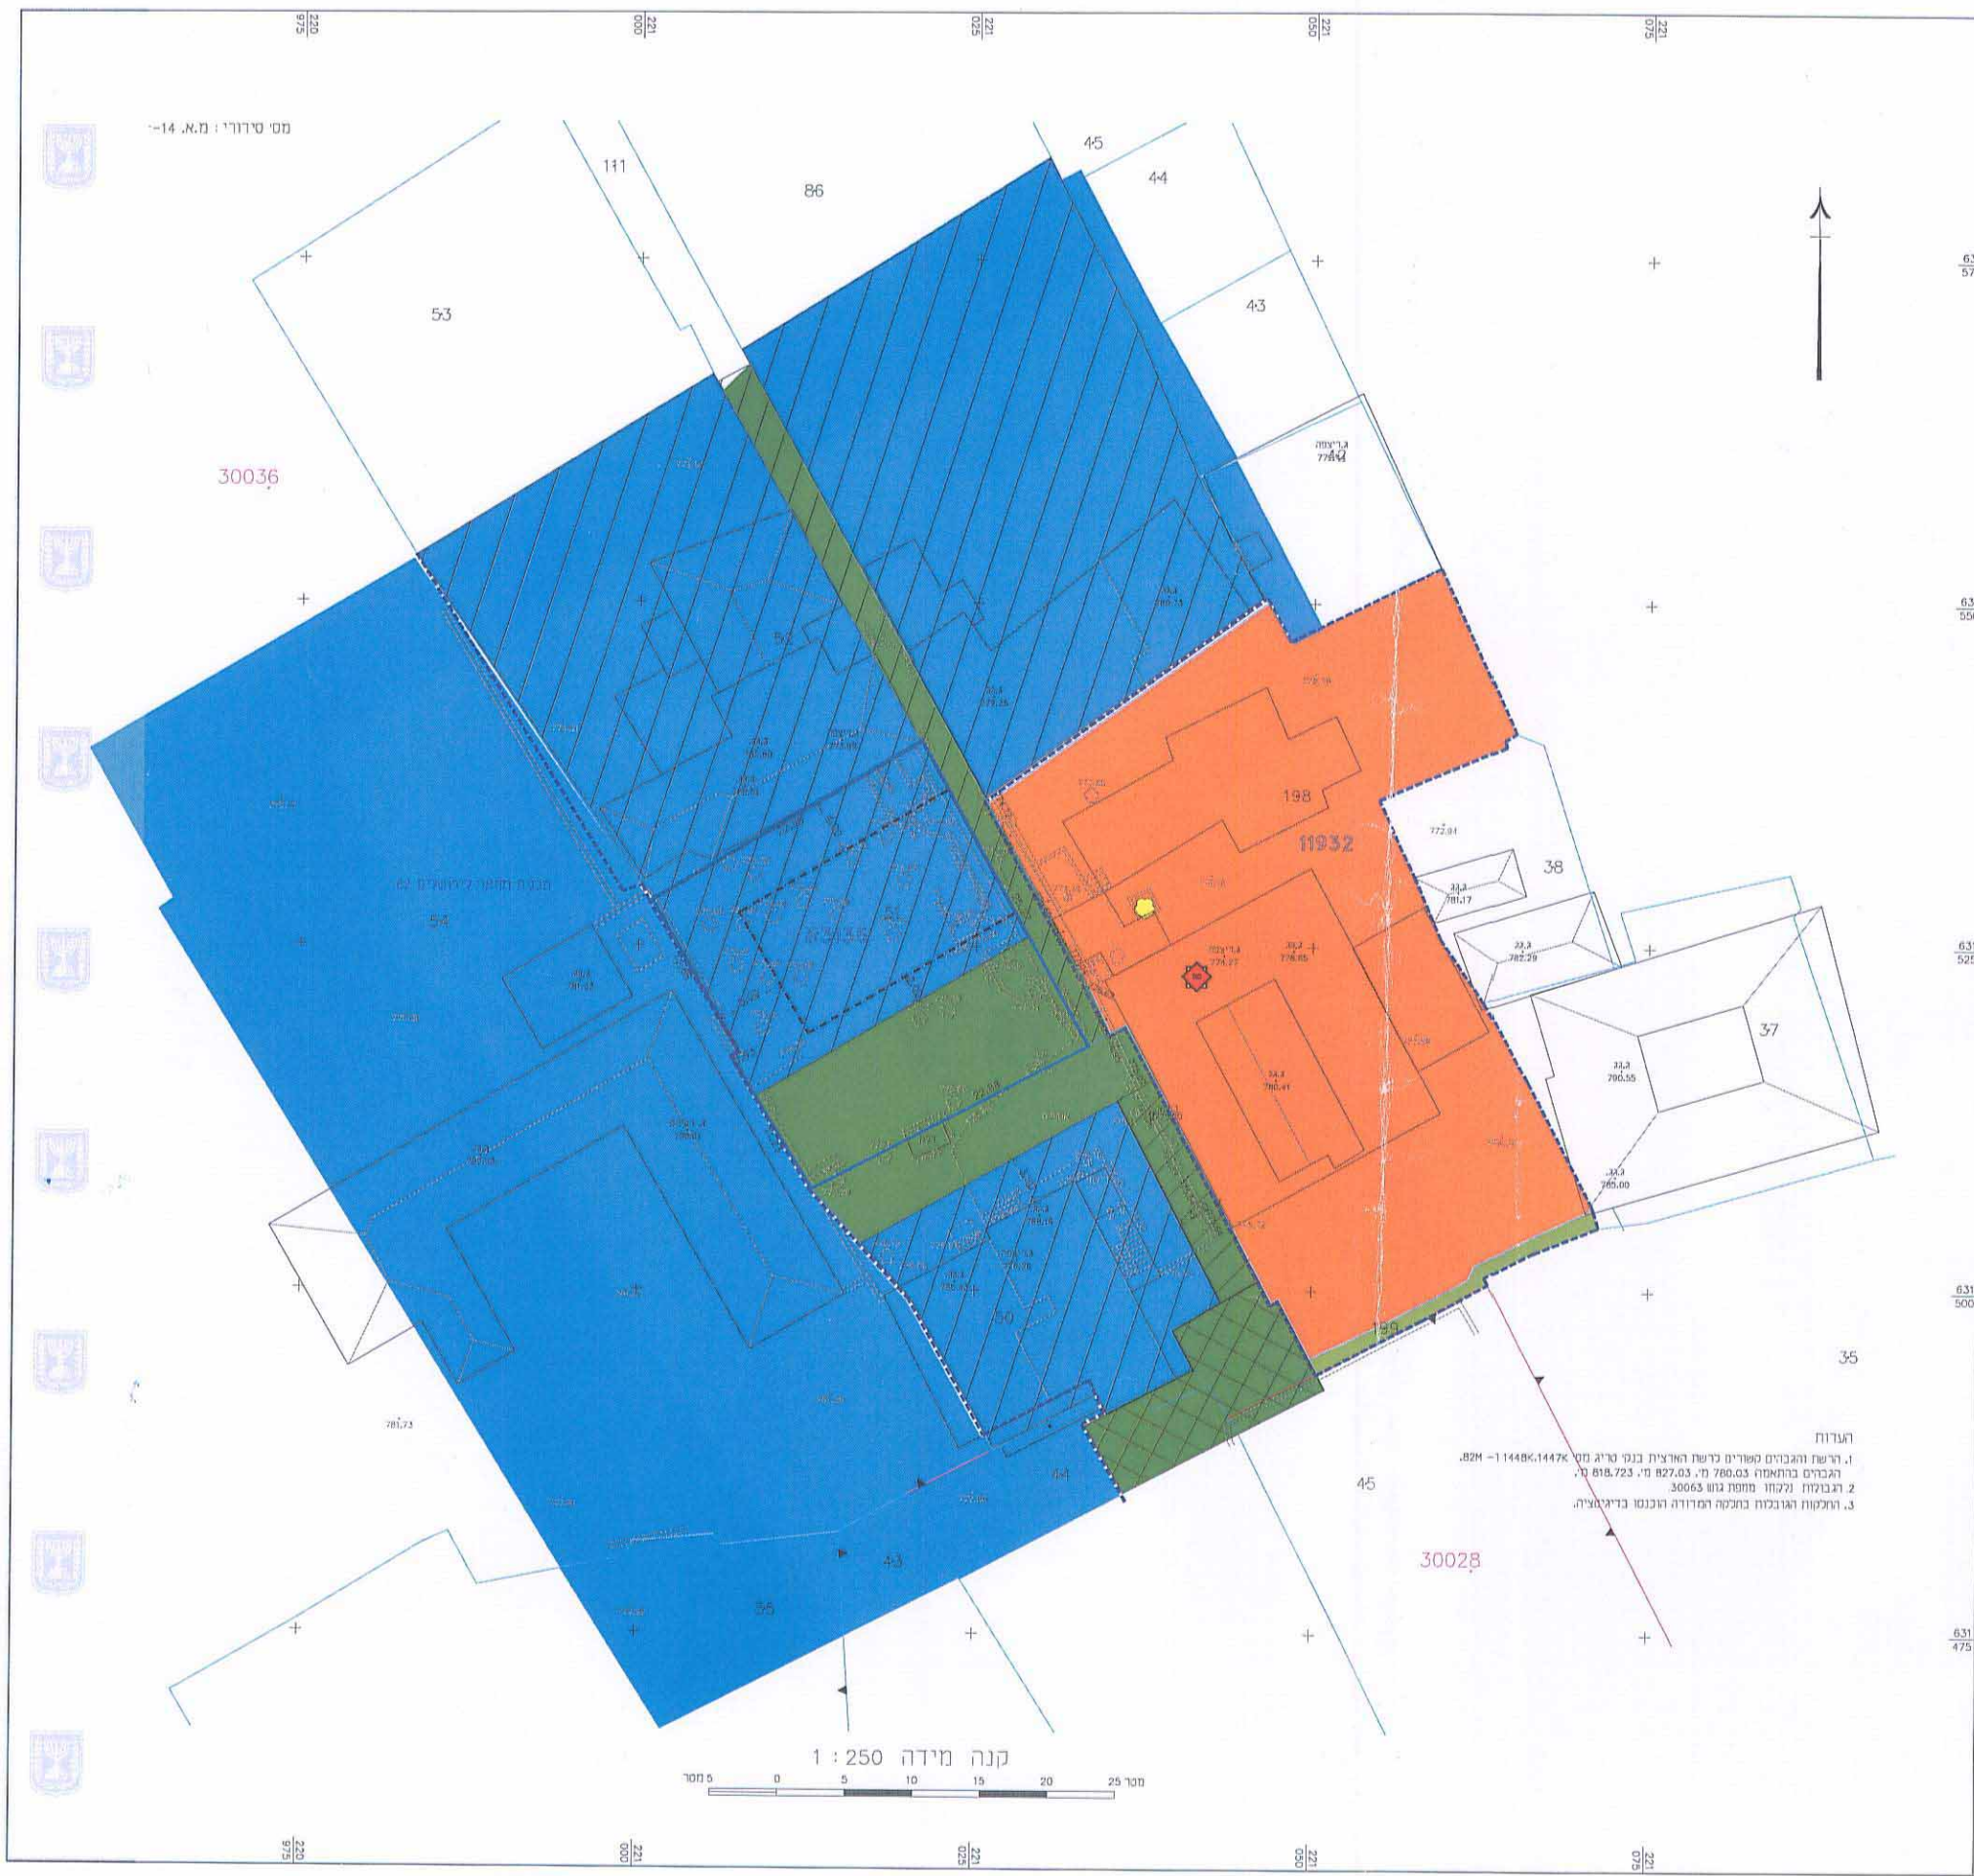

הערות
1. הרישת והגברים שטחים כרשת הארצית בנוי כריג מס' 14476, 14486-1-021.
הגברים בהתאמה 780.03 מ"ר, 827.03 מ"ר, 818.723 מ"ר.
2. רבועות ולקוח מחפת גוש 30065.
3. הוצאות ואובדן בחקלאות המדידה והכנסו בדרישה.