

חוק התכנון והבנייה, התשכ"ה - 1965
תכנית מתאר מקומית

מס' 101-0338335

פיצול יחידת דיור
לשתיים בבנין קיים
ברחוב בן מימון 24, ירושלים

תשרים מצב מאושר גיליון 1 מתוך 1

מחוז	ירושלים
מרחב תכנון מקומי	ירושלים
רשות מקומית	ירושלים
ישוב	ירושלים
תכנית בסמכות	מקומית
איחוד וחלוקה	ללא איחוד וחלוקה
היתרים או הרשאות	כן
מונה תדפיס התשרים	
מועד הפקה	
שלב	מהדורה
שטח התכנית :	0.875 דונם קנה מידה: 1 : 250

שמות וחתימות	
מגיש התוכנית	א. נופי ירושלים בע"מ תאגיד: 514291590
עורך ראשי	מיכל דלה פרגולה תאגיד: דלה פרגולה אדריכלים בע"מ

בעלי ענין בקרקע	
בעלים	א. נופי ירושלים בע"מ תאגיד: 514291590
יורדה אסרף	ת"ז: 012235743

טבלת גושים וחלקות	
מספר גוש	30026
מספר חלקה	18
מספר חלקות בחלקות	מספר חלקות בשלמותן

* לפירוט נוסף יש לפנות להוראות התכנית



הריני מצהיר בזאת כי המפה הטופוגרפית/ המצבית המהווה רקע לתכנית זו, נערכה על ידי ביום 17.05.15 והיא רכונה לפי הוראות נוהל מבאית ובהתאם להוראות החוק ולתקנות המודדים שבתוקף. דיוק המן הכחול והקדסטר: מדידה אנליטית מלאה ברמת תציר

אליסטר ראובן
שם המודד
502
מספר רשיון
תאריך
חתימה

מקרא מצב מאושר על פי תכניות
12828, 9988, 5170, 4246 א'

- גבול תכנית
גבול תכנית קודמת שחכנית 9988 מענה
מספר תכנית קודמת שחכנית 9988 מענה
מספר תכנית מאשרת
דרך קומת או מאשרת
מגורים
מסדר
חזית מסחרית
חזית לשימור
מבנה עם הוראות שימור
עץ לשימור
עץ דקלורה
מבנה וגדר דוריסה
הוראות מיוחדות
קו בון עזי לדי תביע 12828
קו בון חוספת בקומת המרחק
לדי תביע 4246 א'
קו בון מרבי חוספת קומה
לדי תביע סופ
קו בון תחתי
בנו קים
גבול גש
מספר גש
גבול חלקה
מספר חלקה
גבול תא שטח ומספרו
מספר מנהל

אישורים

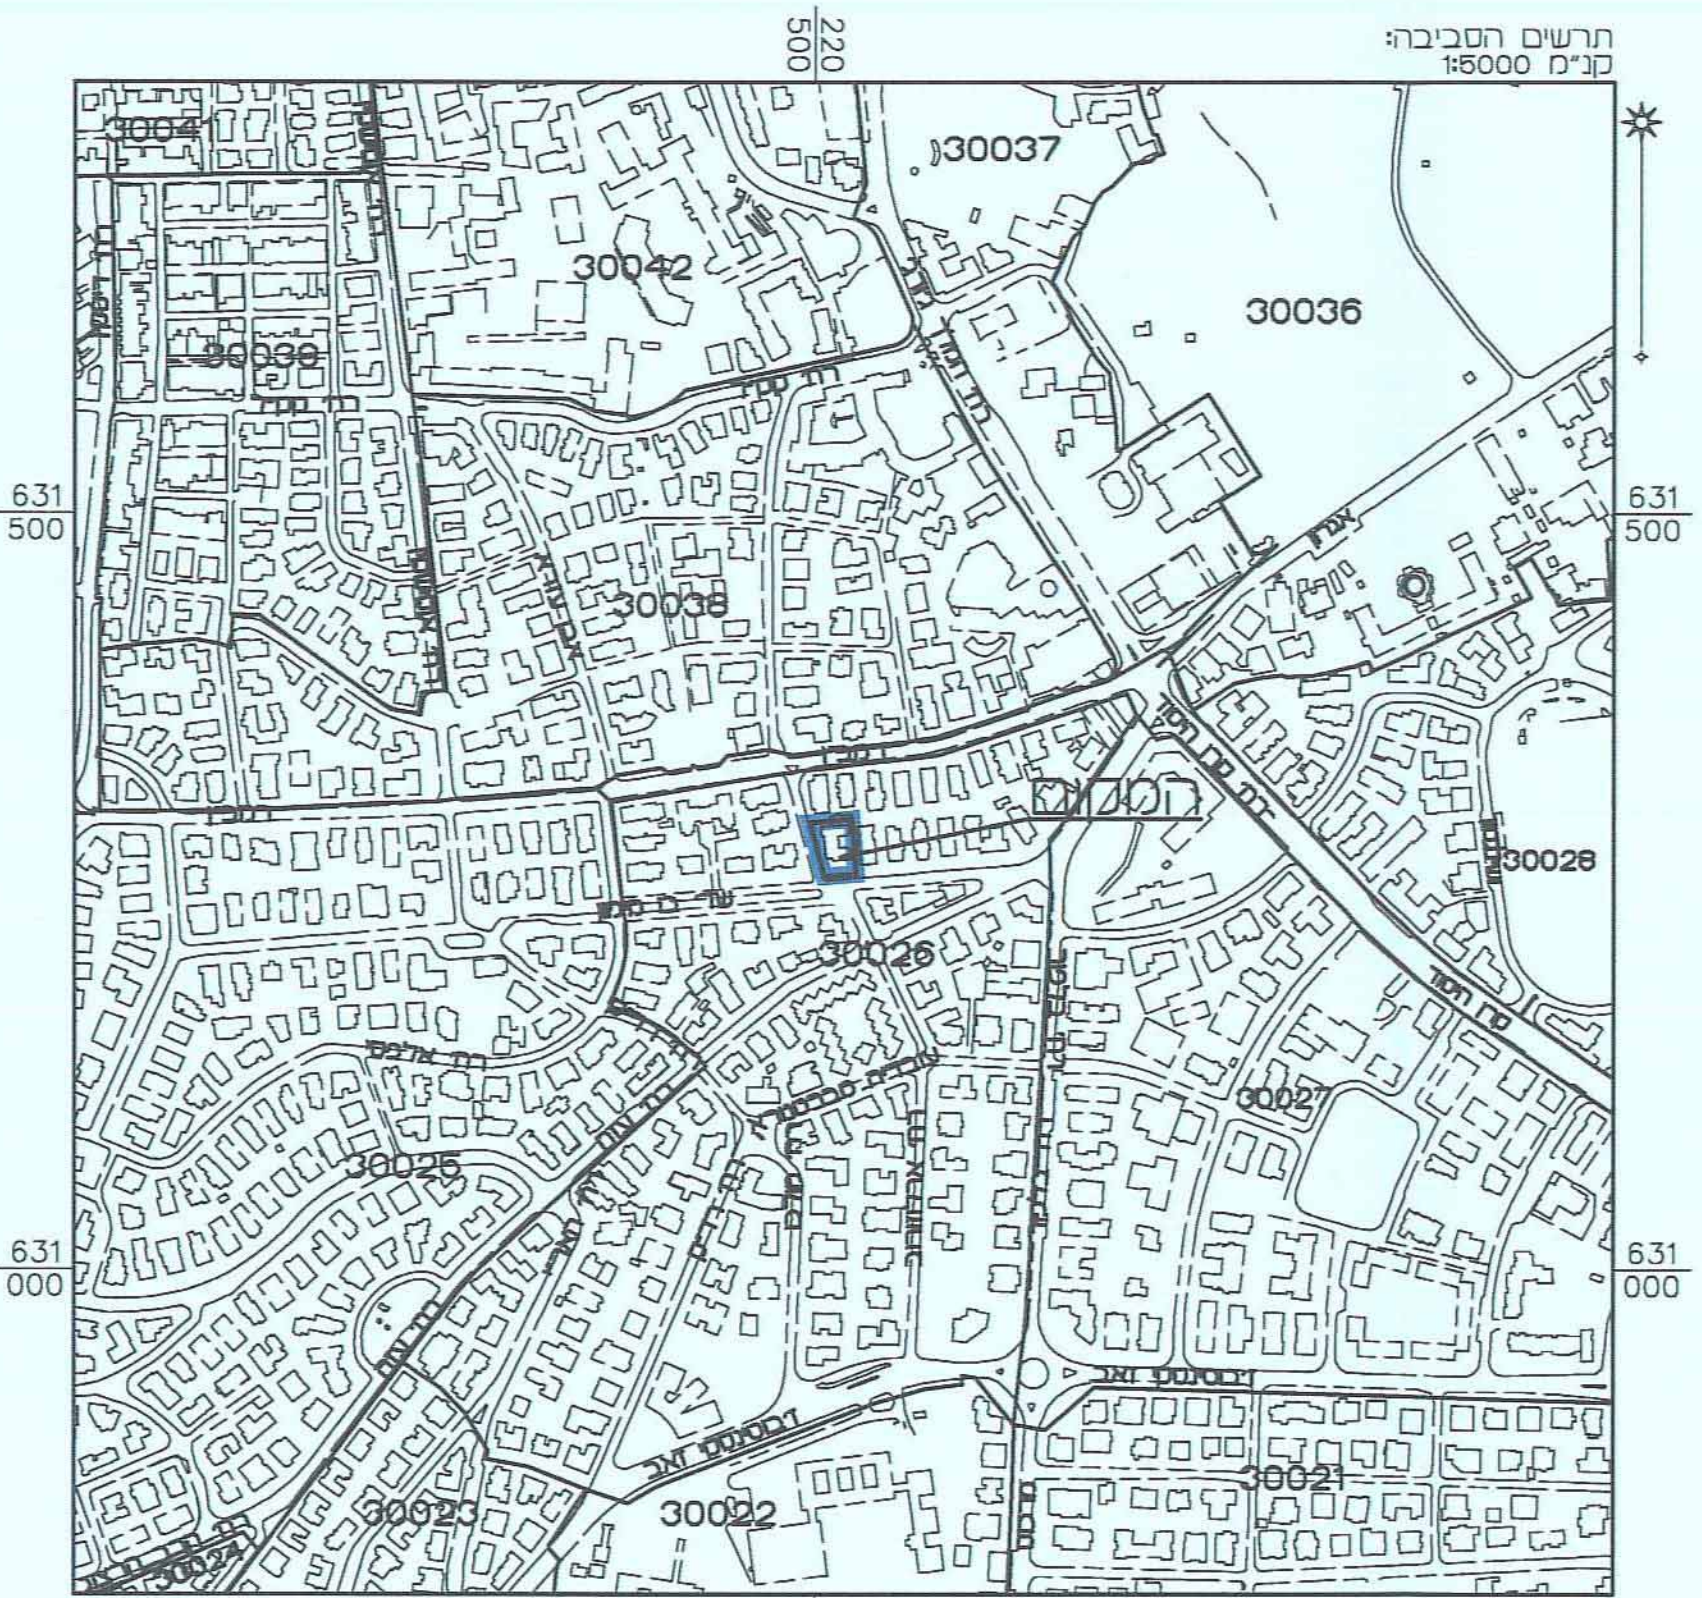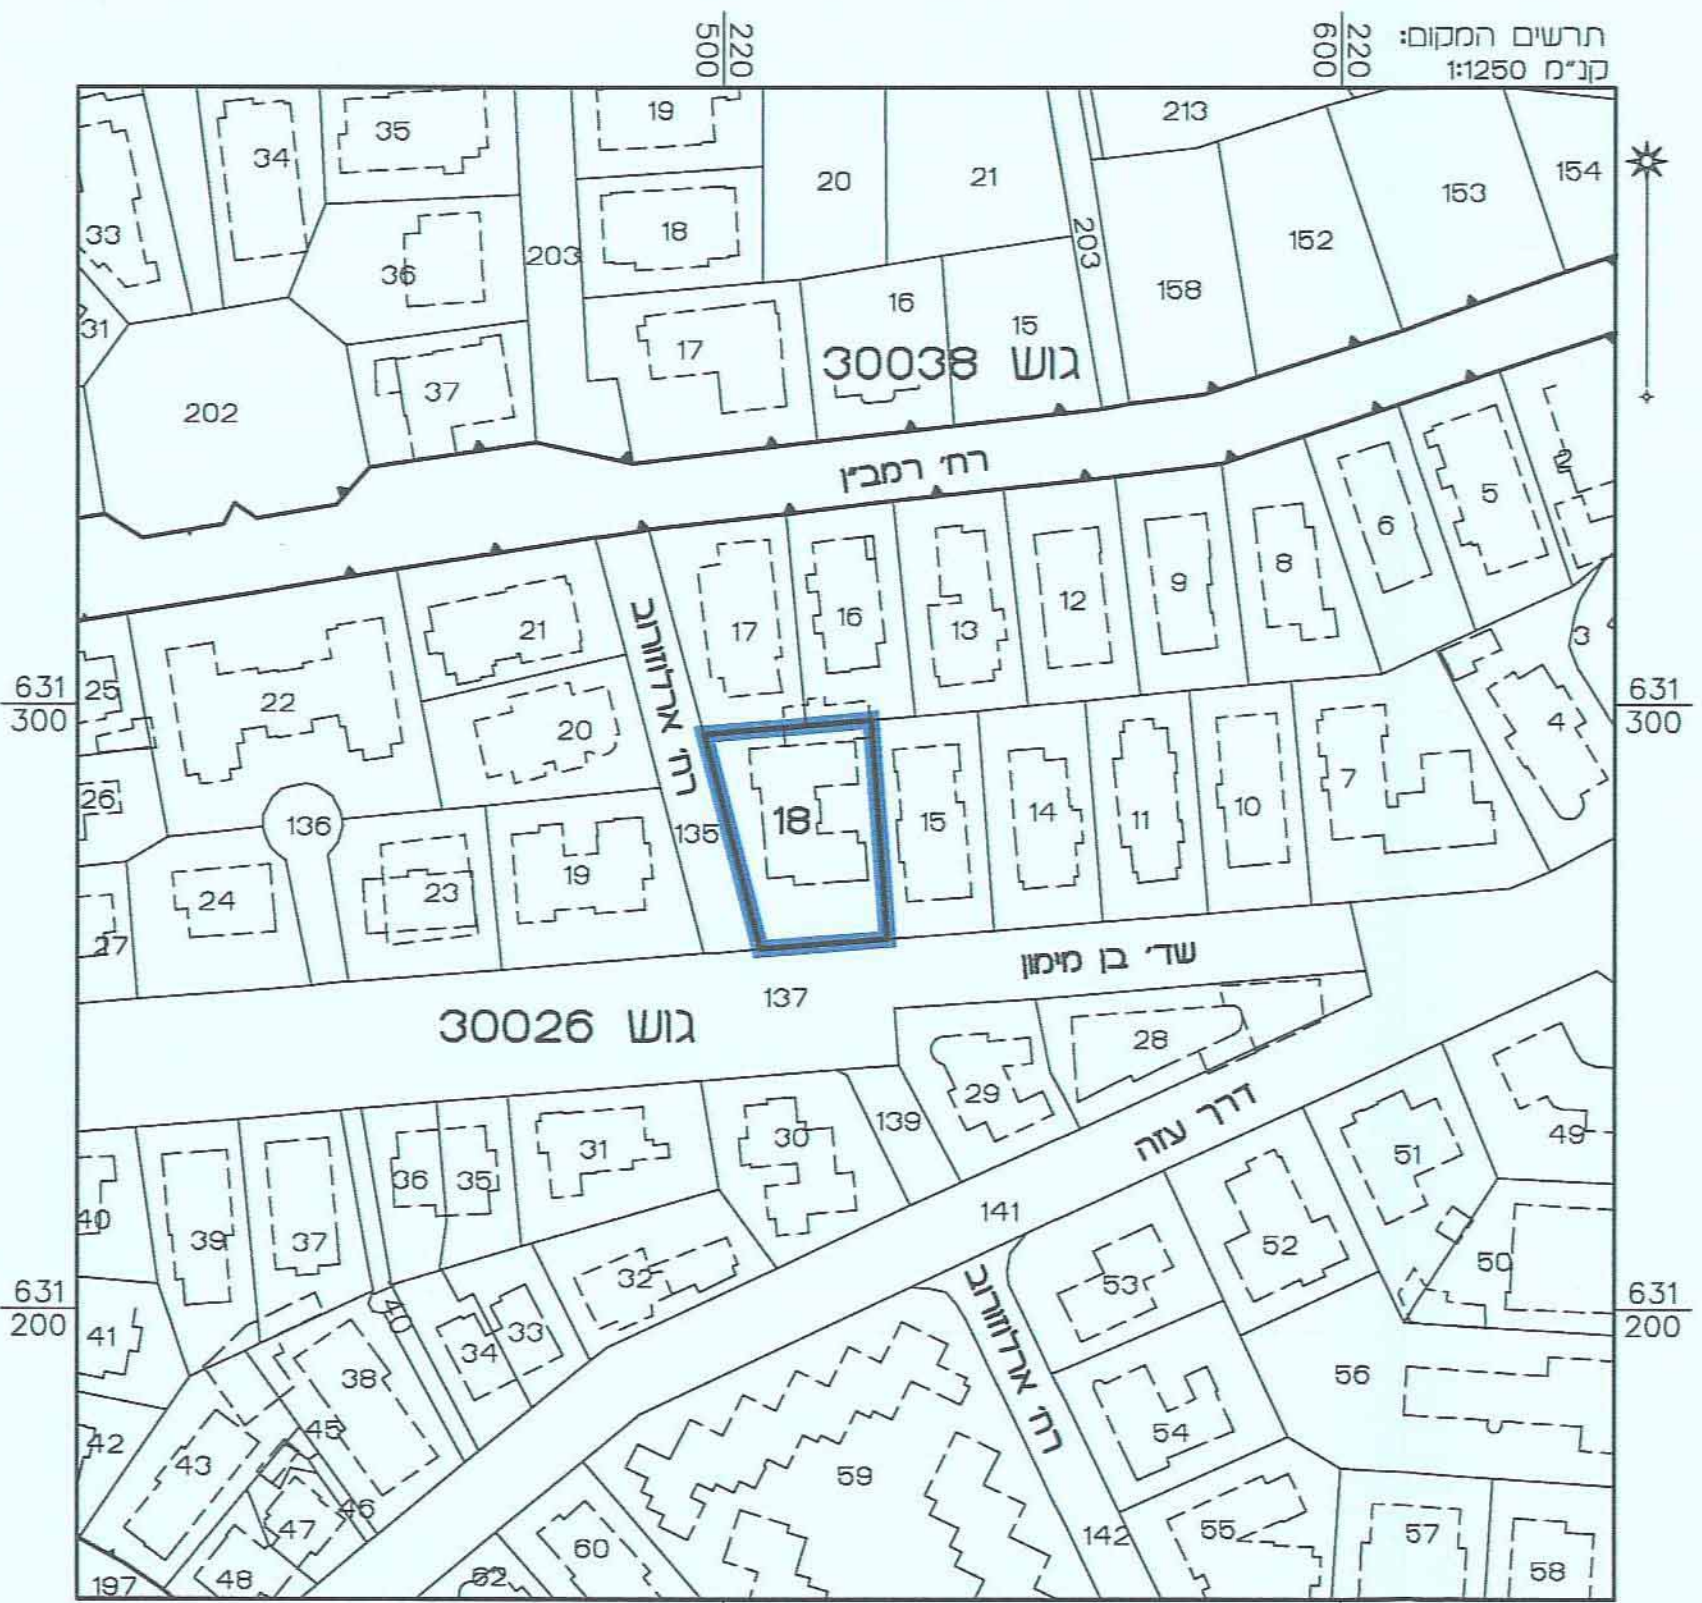

מצב מאושר על פי תכניות
12828, 9988, 5170, 4246 א'
קנ"מ 1:250

