


מצב מאושר	
תכנית מס' 101-0106013	
הרחבת יח"ד ותוספת קומה ברחי הלוך 1, 3, גבעת מרכזי, ירושלים.	
תחולה	רקע
קנ"מ	1:250
תאריך עריכת הנספח	20/03/2018
שמות וזחיתמות:	
עורך הנספח	שם: אילן אפרת ת.ז. 505941
מועד	שם: אלטסר ראובן ת.ז. 2408938

מצב מאושר על פי תכניות 1413, 1413 א',
20000, 10988, 6839, 4761/נמ, 2855
209593, 133819

מחוז: ירושלים
נפה: ירושלים
עיר: ירושלים
שכונה: גבעת מרכזי
גוש: 30183 חלקה 159
שטח החלקה: 2.371 ד'
קנ"מ: 1:250

- מקרא מצב מאושר
- גבול תכנית
- גבול תכנית מאושרת ומספרה M1413
- דרך קיימת או מאושרת
- שטח לדרך ו/או לטיעוב נוף
- דרך מאושרת
- אזור מגורים 1
- אזור מגורים ד'
- שטח מתוכנן עבור (כראק שטח עירוני)
- שטח לבנייה צמוד
- שטח למוסד
- דרך מוצעת
- יעוד ע"פ תכנית מאושרת אחרת
- תחיה פרטית
- תחיה פרטית לפי תניס 1413
- זיקת האה למעבר רגלי
- גדר/מגנה לאריסה
- חזית מסחרית
- קו בגין
- קו בגין מרובי לבניה על-קרקעית לפי תניס במל/476
- קו בגין תחית / תח קרקעי
- עץ להגמקה
- עץ לשימור
- עץ לקטיחה
- גבול שטח לאיחוד וחלוקה מחדש
- בגין קיים
- גבול גוש
- מספר גוש
- גבול חלקה
- מספר חלקה
- גבול מגדש
- מספר מגדש
- גבול תח שטח ומספר הערות

תרשים הסביבה קנ"מ 1:5000

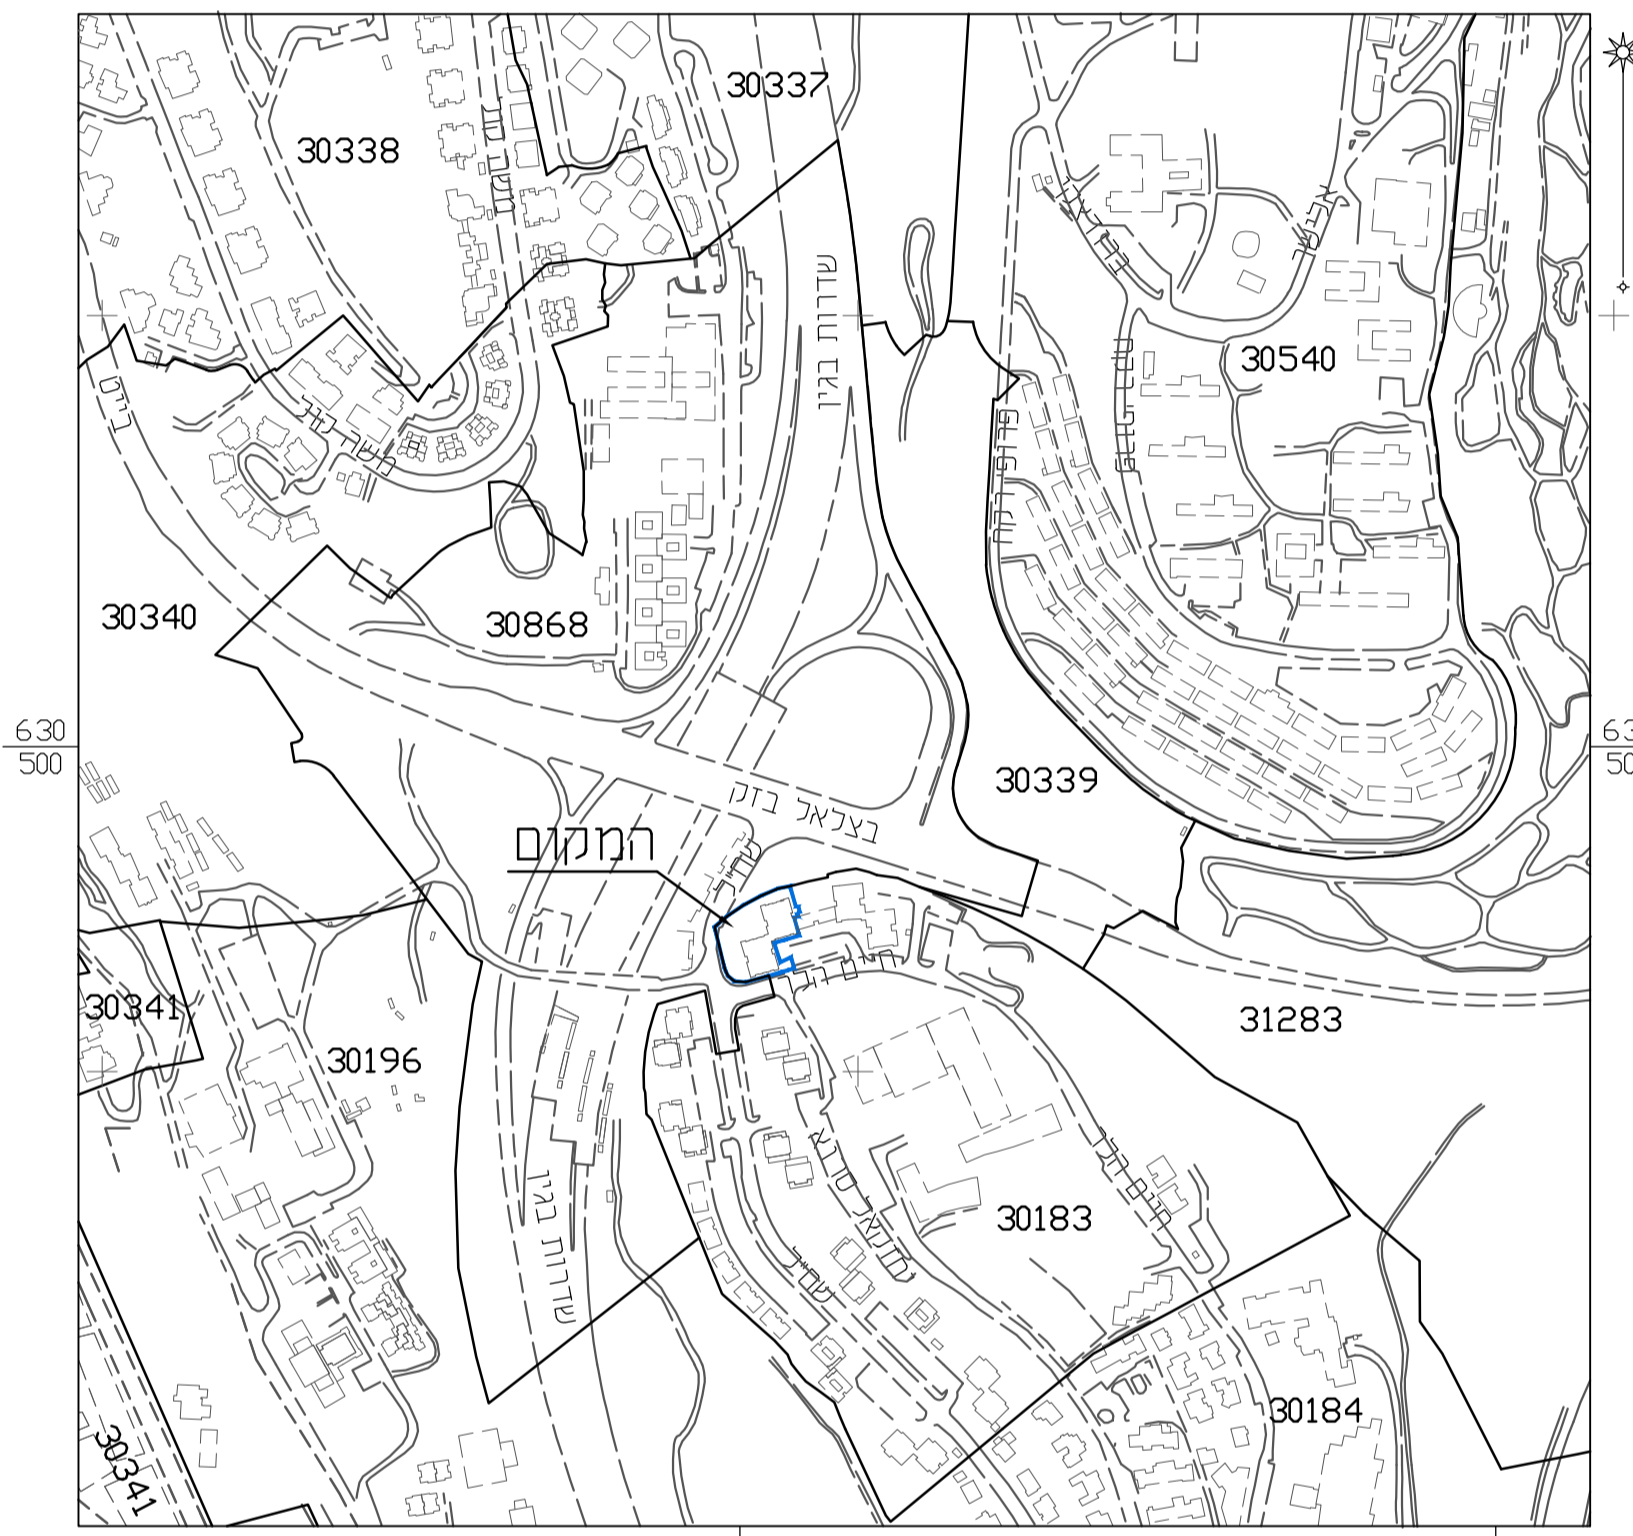

תרשים מקום קנ"מ 1:1250



מספר התוכנית: 1114511
 רמת זיוה הגו הכחול והדוסטה
 1 = מדידה גרפית
 2 = סו כחול (נכבד) ברמה אנליטית
 3 = מדידה אנליטית ממלא ברמת תציר
 המדידה המטרית
 הרגלי מצורף בואת כי מדידת המפה הטופוגרפית
 המצבית הממונה רשע לחובנית זו. נענה על ידי:
 ביום: 02.03.15
 והיא הוכנה לפי הראות נוהל מכביח וברואם
 לרצאות החוס ולתמונת התודים שבתוק.
 שם המורה: אלטסר ראובן
 מספר רישוי: 502
 חתימה: תאריך:

1. המדידה משורה לרשע טוארדינסות ארצית ע"י נודות GPS 395JKR, 2494RM
 2. המדידה משורה לרשע גברים ארצית BM 734.781=2494RM